



STUDNIA nr SW-1A - WG ODDZIELNEGO OPRACOWANIA


RZUT Z GÓRY
PŁYTY FUNDAMENTOWEJ

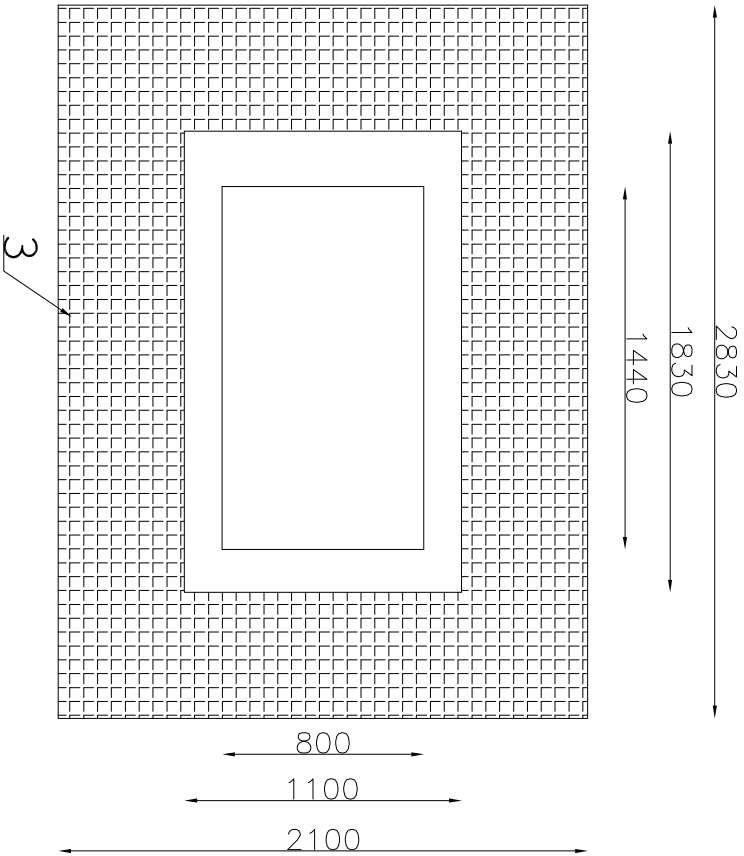


Projektowana obudowa studni

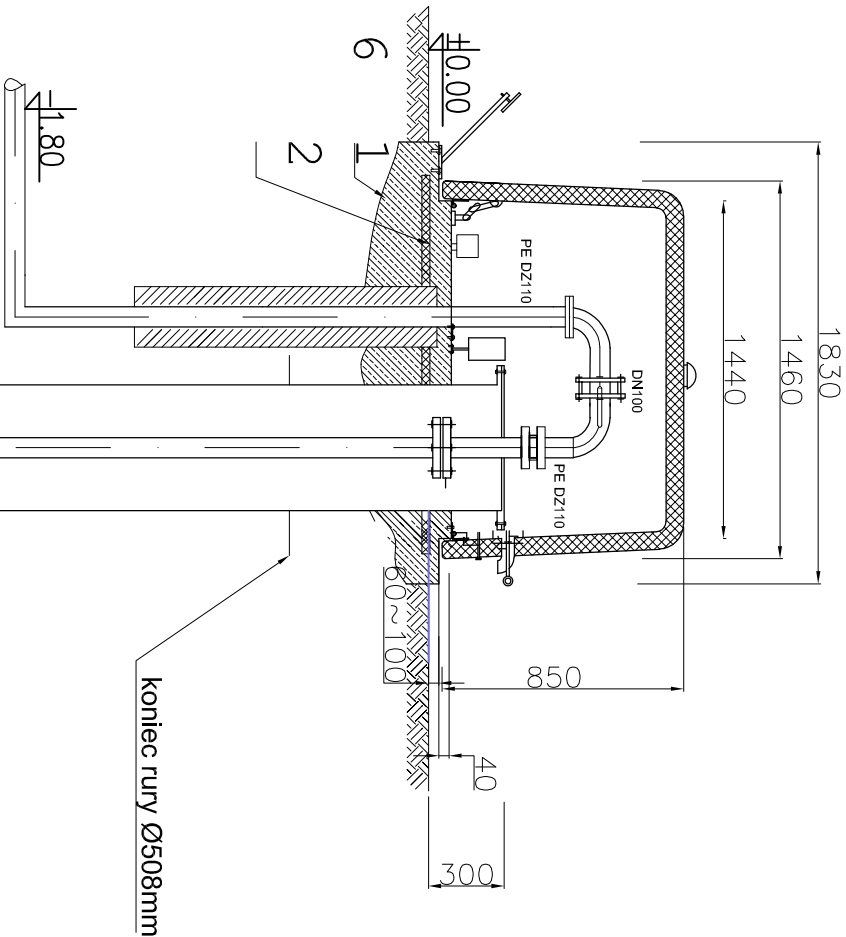

1. Podłoże z betonu
2. Ocieplenie ze steropianu gr. 10 cm
3. Kostka betonowa

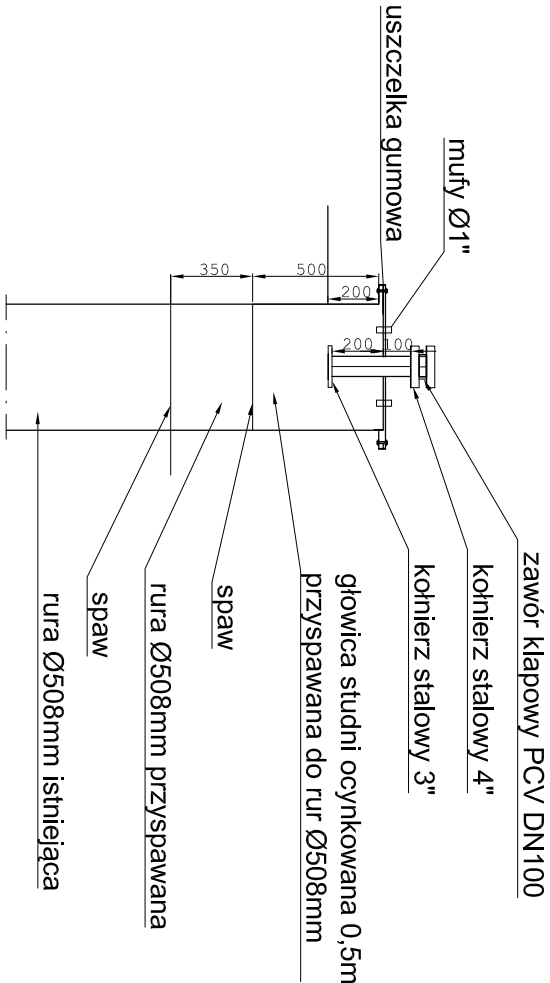

<div></div> <div>GRZEGORZ KOWALEWSKI INNTECH PROJEKTOWANIE I NADZORY ul. Racławicka 5/51, 14-100 Ostróda</div>				
Obiekt	Przebudowa Stacji Uzdatniania Wody w msc. Langanki, gm. Sępólno			
Adres	Sępólno dz. nr: 3/3 i 12 - obręb nr 0012 Langanki - jedn. ewid. 280106_5 Sępólno - obszar wiejski			
Inwestor	Gmina Sępólno ul. 11 Listopada 7, 11-210 Sępólno			Rys. nr PT-S-16.1
Tytuł	Studnia głębinowa SW-1A - wg oddzielnego opracowania			Skala: 1:30
Projektant i prowadzący br. sanitarna i technologia	mgr inż. Grzegorz Kowalewski	01.2022	Nr upr: WAM/0022/POOS/08	
Sprawdził br. sanitarna i technologia	mgr inż. Bartosz Szewczyk	01.2022	Nr upr: WAM/0023/POOS/08	