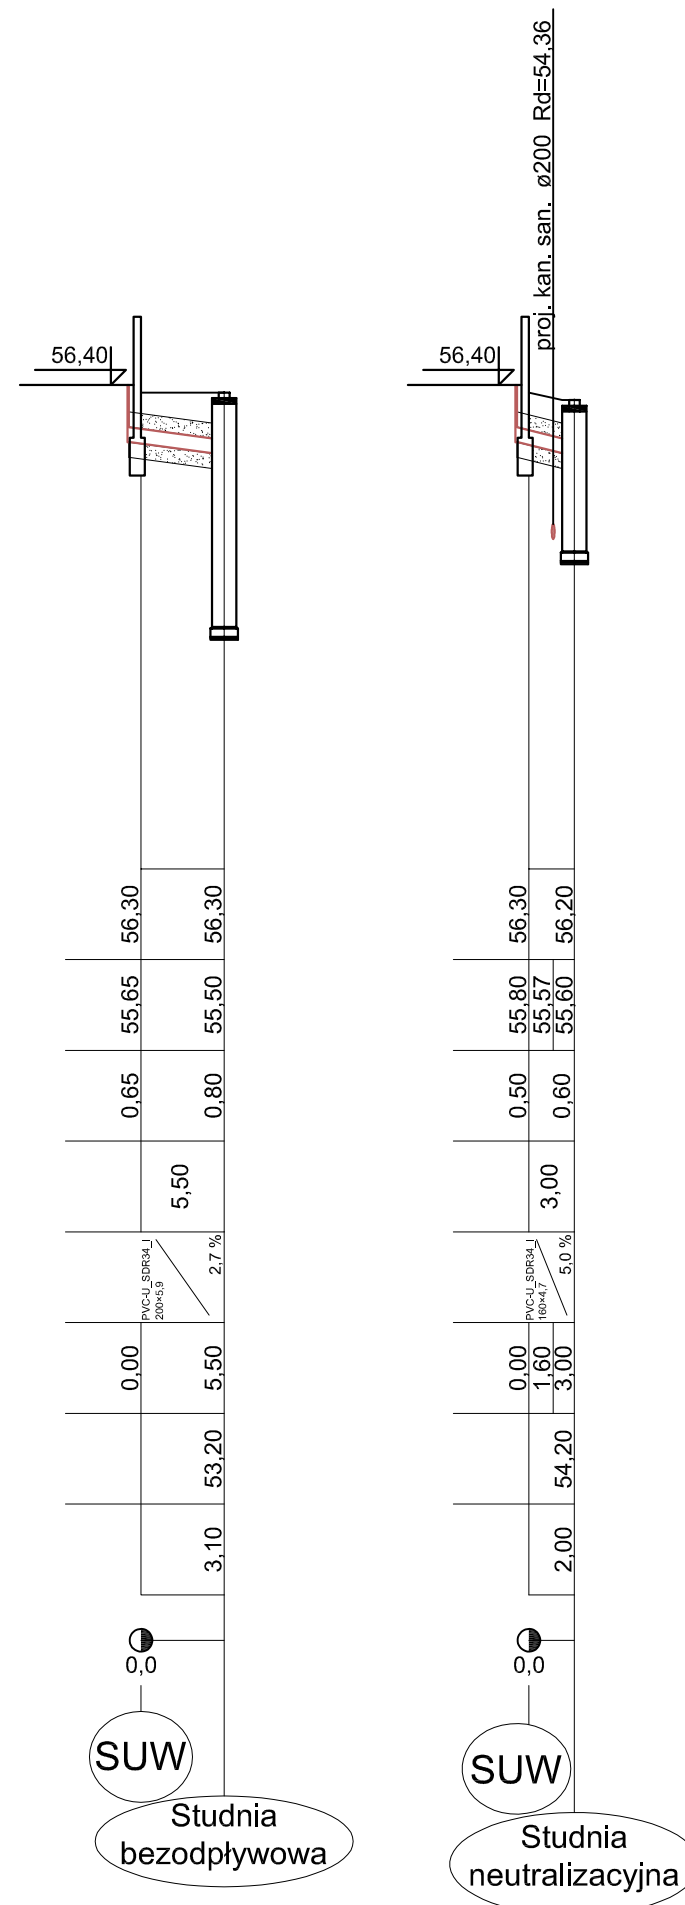



Odprowadzenie wód poplucznych

[illegible]

| | | | |
|---|--|---|-----------------------------|
|  | | GRZEGORZ KOWALEWSKI INNTECH PROJEKTOWANIE I NADZORY ul. Raclawicka 5/51, 14-100 Ostróda | |
| Obiekt | Przebudowa Stacji Uzdatniania Wody w msc. Langanki, gm. Sępól | | |
| Adres | Sępól dz. nr: 3/3 i 12 - obręb nr 0012 Langanki - jedn. ewid. 280106_5 Sępól - obszar wiejski | | |
| Inwestor | Gmina Sępól ul. 11 Listopada 7, 11-210 Sępól | Nr rys. PT-S-17 | |
| Tytuł | Profile podłużne przyłączy kanalizacyjnych | Skala: 1:100/1:500 | |
| Projektant prowadzący br. sanitarna i technologia | mgr inż. Grzegorz Kowalewski | 09.2022 | Nr upr: WAM/0022/POOS/08 |
| Sprawdził br. sanitarna i technologia | mgr inż. Bartosz Szewczyk | 09.2022 | Nr upr: WAM/0023/POOS/08 |