
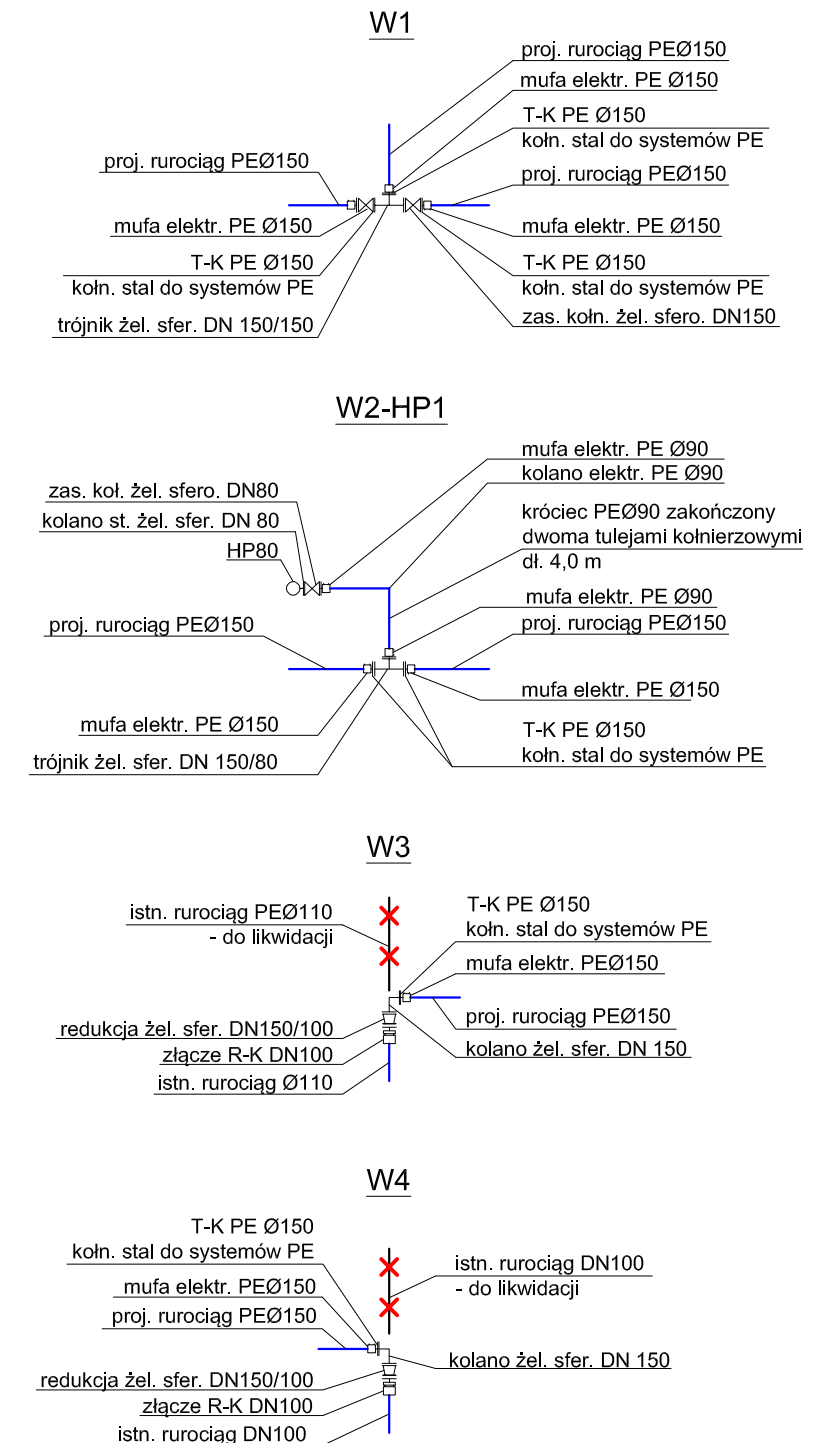
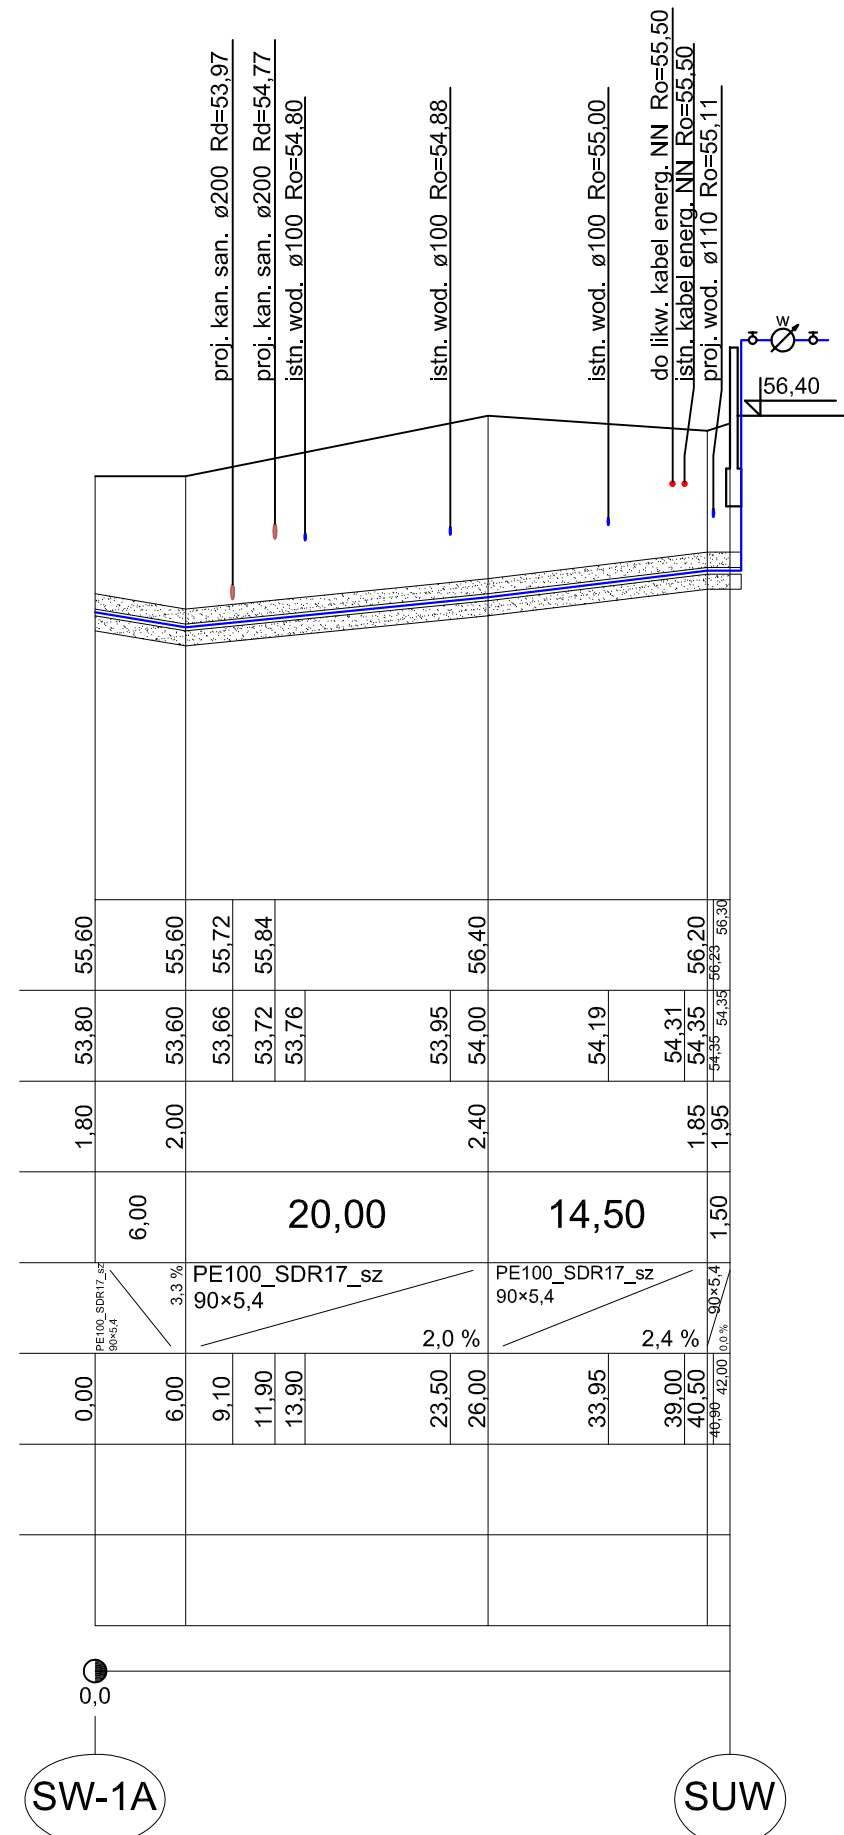
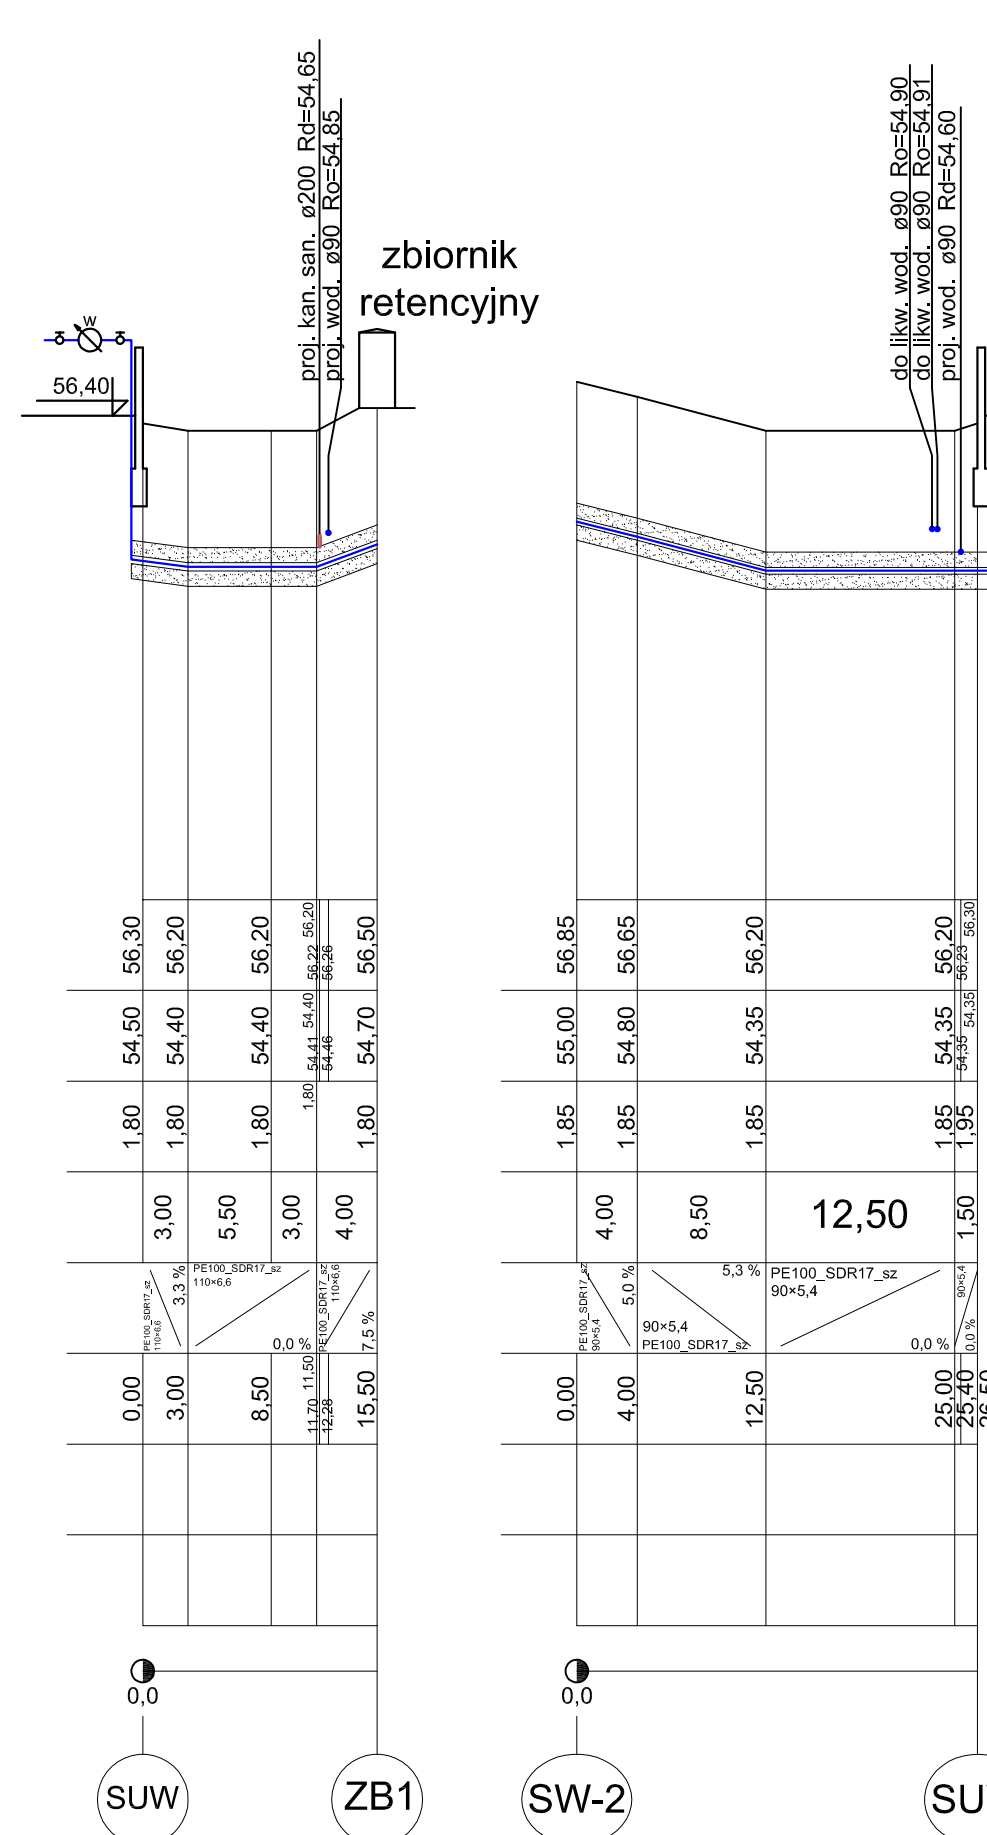
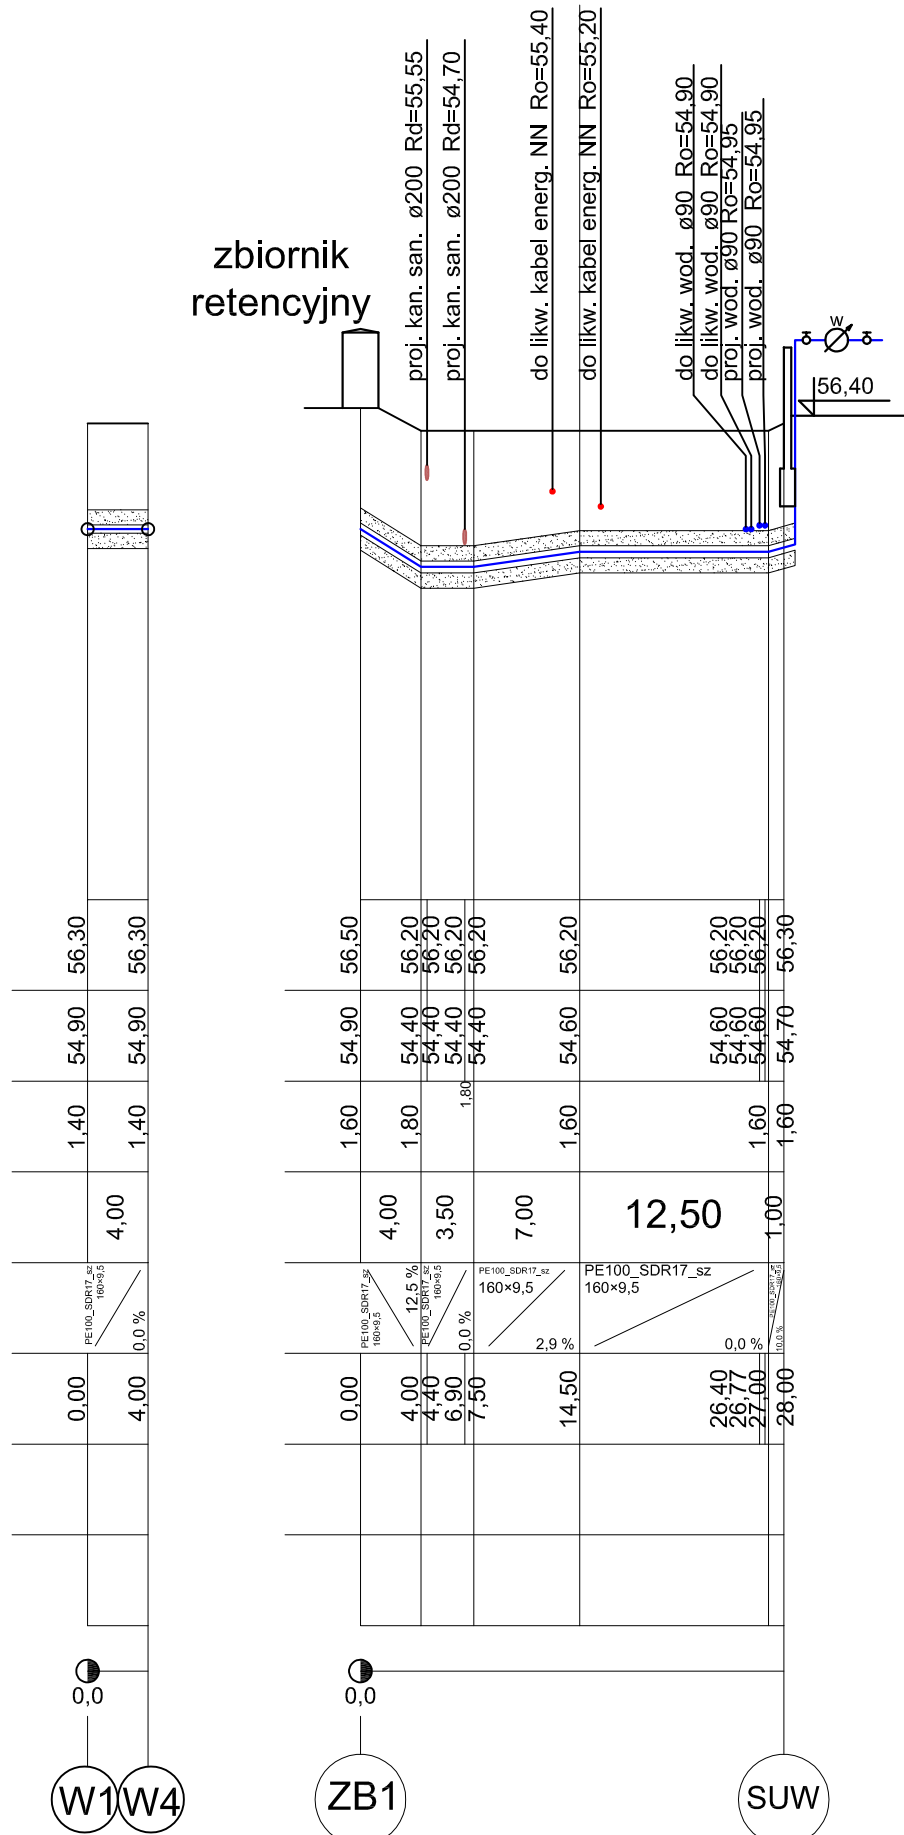



Przyłącze studni głębinowej SW-1A wg. oddzielnego opracowania

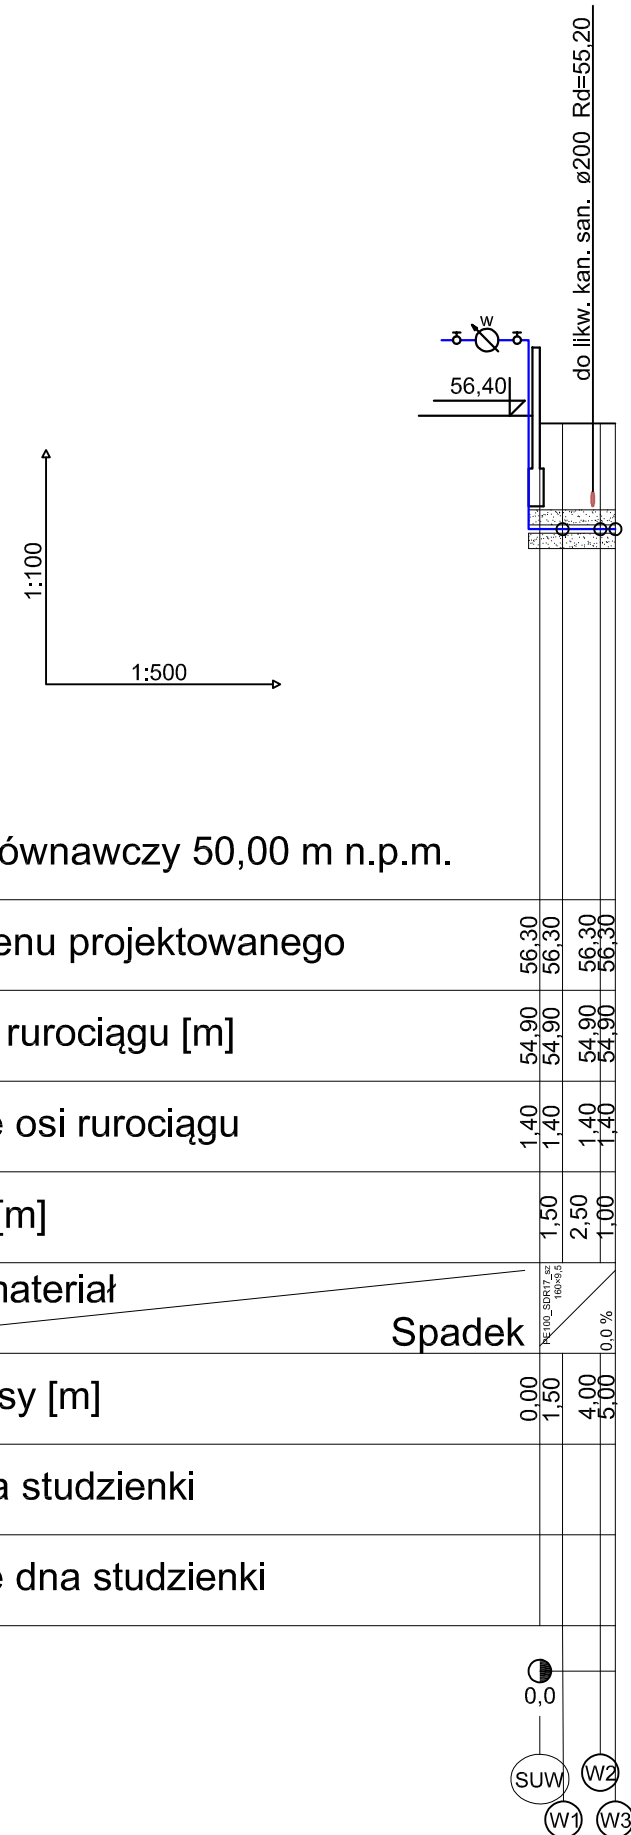

	GRZEGORZ KOWALEWSKI INNTECH PROJEKTOWANIE I NADZORY ul. Raclawicka 5/51, 14-100 Ostróda		
Obiekt	Przebudowa Stacji Uzdatniania Wody w msc. Langanki, gm. Sępólno		
Adres	Sępólno dz. nr: 3/3 i 12 - obręb nr 0012 Langanki - jedn. ewid. 280106_5 Sępólno - obszar wiejski		
Inwestor	Gmina Sępólno ul. 11 Listopada 7, 11-210 Sępólno	Nr rys. PT-S-18.0	
Tytuł	Profile podłużne przyłączy wodociągowych		Skala: 1:100/1:500
Projektant prowadzący br. sanitarna i technologia	mgr inż. Grzegorz Kowalewski	09.2022	Nr upr. WAM/0022/POOS/08
Sprawdził br. sanitarna i technologia	mgr inż. Bartosz Szewczyk	09.2022	Nr upr. WAM/0023/POOS/08