



INSTALACJA ODŻELAZIACZY - WIDOK OD PRZODU

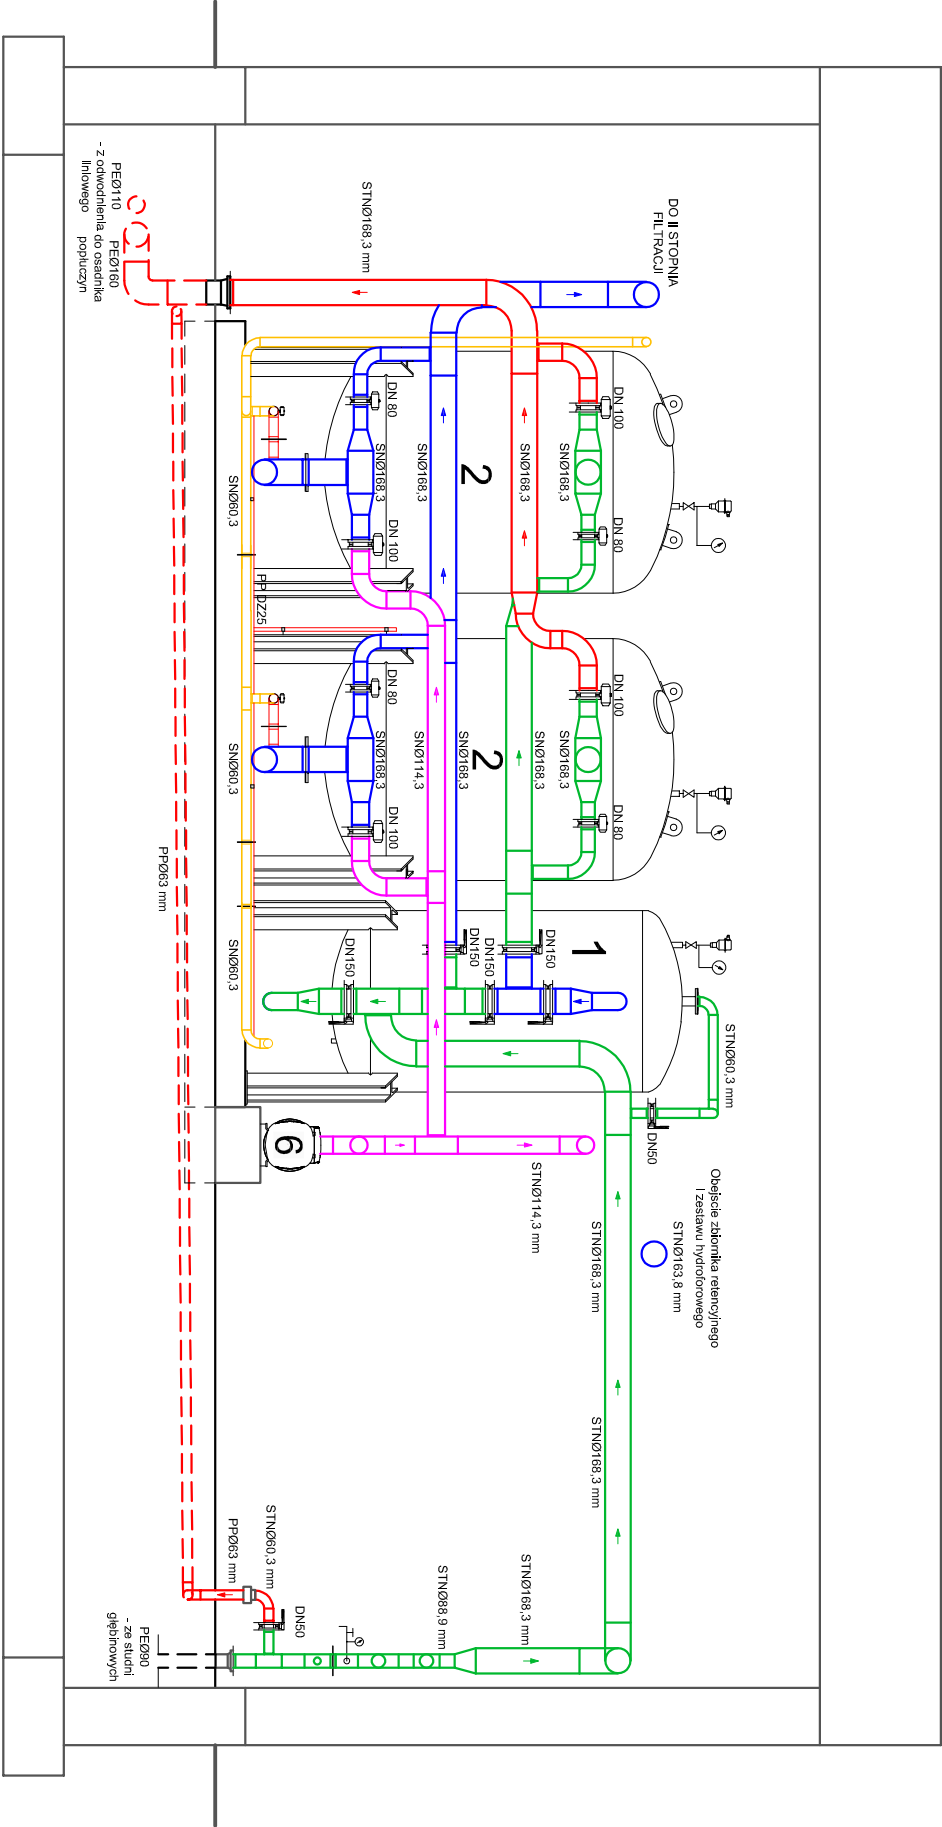

<div><div></div><div>GRZEGORZ KOWALEWSKI INNTech PROJEKTOWANIE I NADZORY ul. Racławicka 5/51, 14-100 Ostróda</div></div>			
Obiekt	Przebudowa Stacji Uzdatniania Wody w msc. Langanki, gm. Sępól		
Adres	Sępól dz. nr: 3/3 i 12 - obręb nr 0012 Langanki - jedn. ewid. 280106_5 Sępól - obszar wiejski		
Inwestor	Gmina Sępól ul. 11 Listopada 7, 11-210 Sępól	Rys. nr PT-S-5.0	
Tytuł	Instalacja odżelaziaczy - widok od przodu	Skala: 1:50	
Projektant prowadzący br. sanitarna i technologia	mgr inż. Grzegorz Kowalewski	09.2022	Nr upr: WAM/0022/POOS/08
Sprawdził br. sanitarna i technologia	mgr inż. Bartosz Szewczyk	09.2022	Nr upr: WAM/0023/POOS/08