



INSTALACJA ODMANGANIACZY - WIDOK OD PRZODU

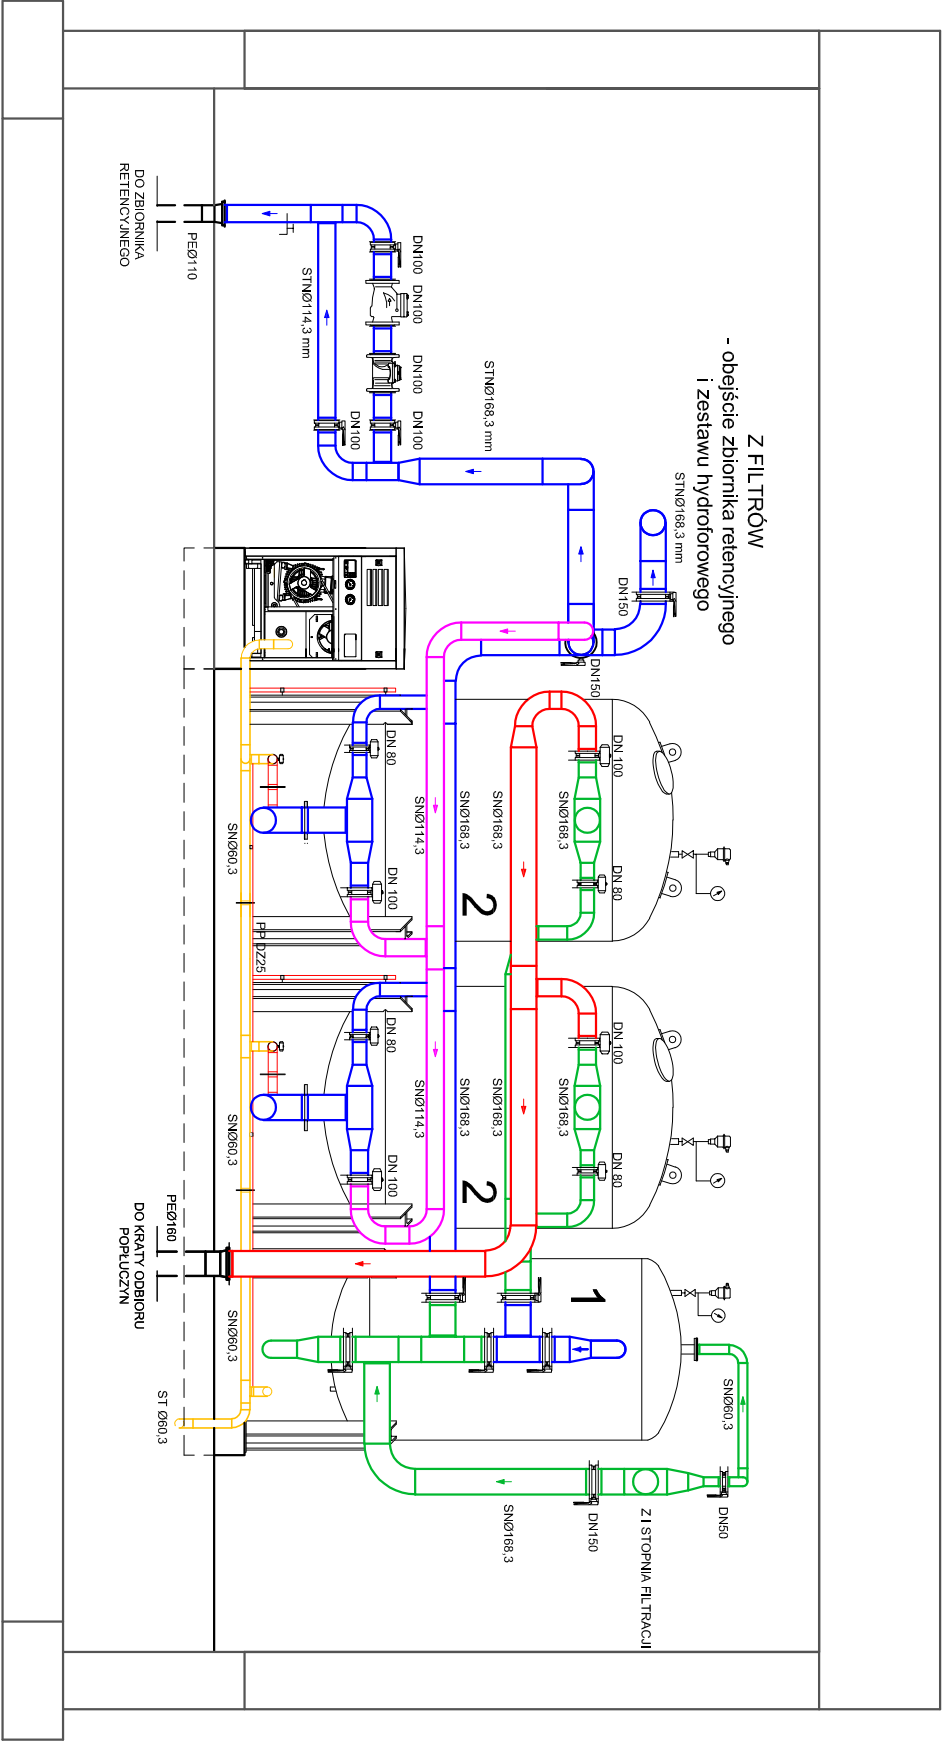

| | | | |
|--|--|---------|-----------------------------|
| <div><div>GRZEGORZ KOWALEWSKI INNTECH PROJEKTOWANIE I NADZORY ul. Racławicka 5/51, 14-100 Ostróda</div></div> | | | |
| Obiekt | Przebudowa Stacji Uzdatniania Wody w msc. Langanki, gm. Sępapol | | |
| Adres | Sępapol dz. nr: 3/3 i 12 - obręb nr 0012 Langanki - jedn. ewid. 280106_5 Sępapol - obszar wiejski | | |
| Inwestor | Gmina Sępapol ul. 11 Listopada 7, 11-210 Sępapol | | Rys. nr PT-S-6.0 |
| Tytuł | Instalacja odmanganiaczy - widok od przodu | | Skala: 1:50 |
| Projektant/prowadzący br. sanitarna i technologia | mgr inż. Grzegorz Kowalewski | 09.2022 | Nr upr: WAM/0022/POOS/08 |
| Sprawdził br. sanitarna i technologia | mgr inż. Bartosz Szewczyk | 09.2022 | Nr upr: WAM/0023/POOS/08 |