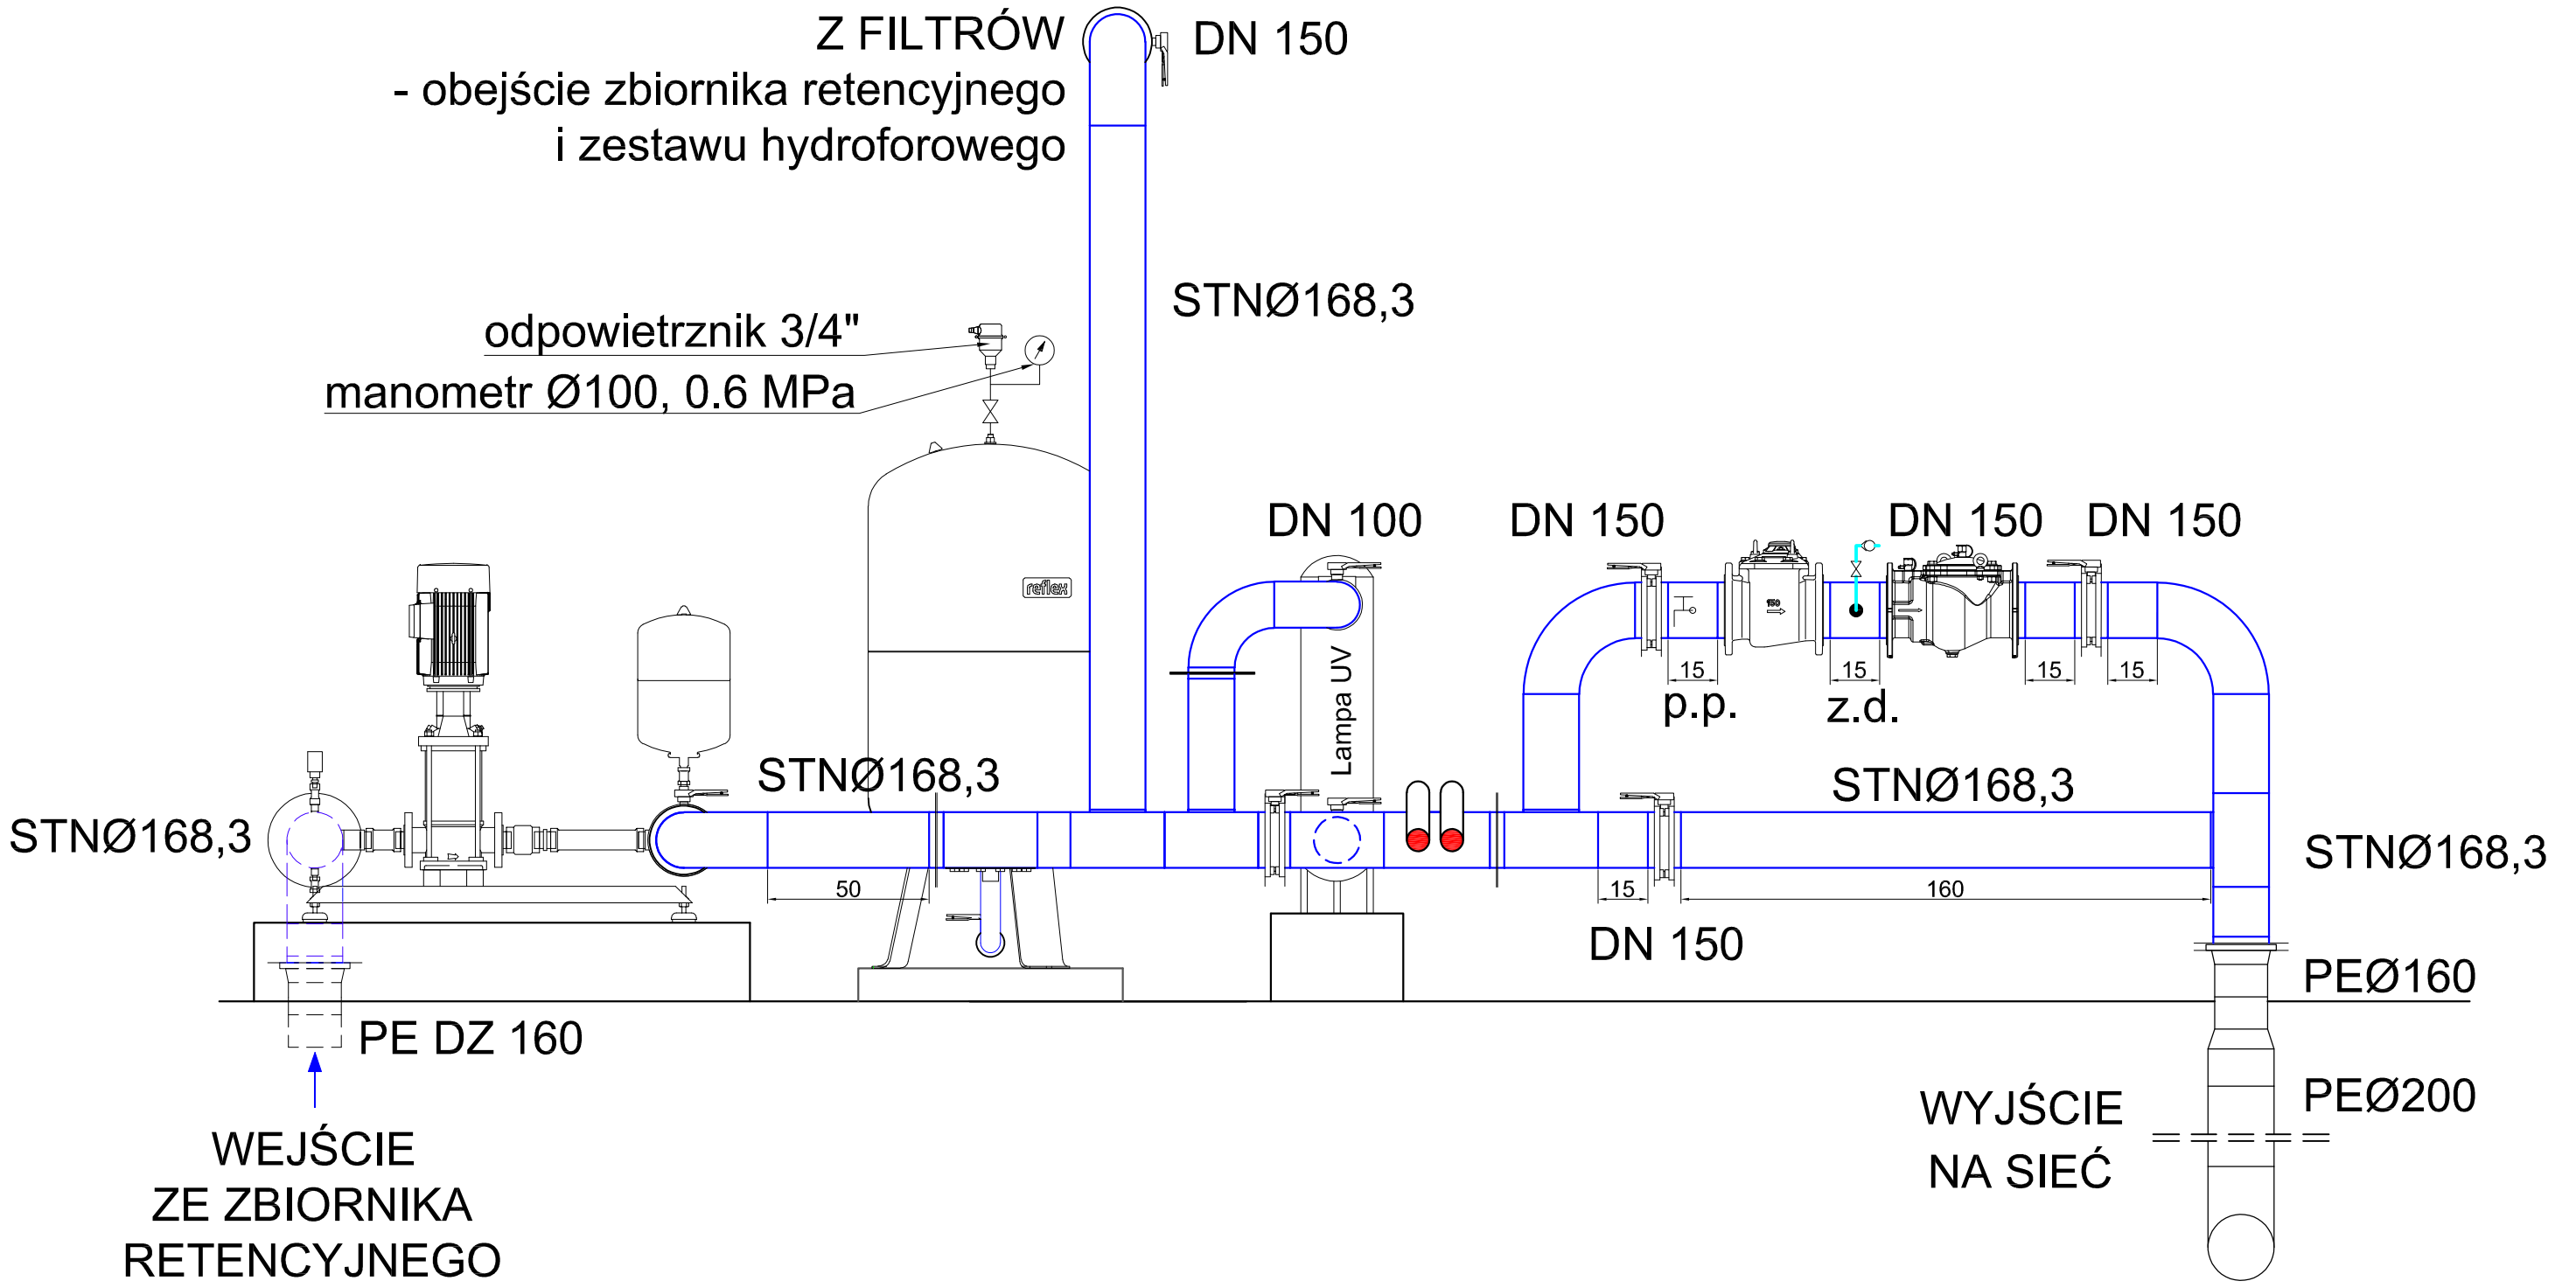

GRZEGORZ KOWALEWSKI INNTECH PROJEKTOWANIE I NADZORY ul. Racławicka 5/51, 14-100 Ostróda				
Obiekt	Przebudowa Stacji Uzdatniania Wody w msc. Langanki, gm. Sępopol			
Adres	Sępopol dz. nr: 3/3 i 12 - obręb nr 0012 Langanki - jedn. ewid. 280106_5 Sępopol - obrszar wiejski			
Inwestor	Gmina Sępopol ul. 11 Listopada 7, 11-210 Sępopol			Rys. nr PT-S-7.0
Tytuł	Wyjście na sieć wodociągową			Skala: 1:50
Projektant prowadzący br. sanitarna i technologia	mgr inż. Grzegorz Kowalewski	09.2022	Nr upr: WAM/0022/POOS/08	
Sprawdził br. sanitarna i technologia	mgr inż. Bartosz Szewczyk	09.2022	Nr upr: WAM/0023/POOS/08	