


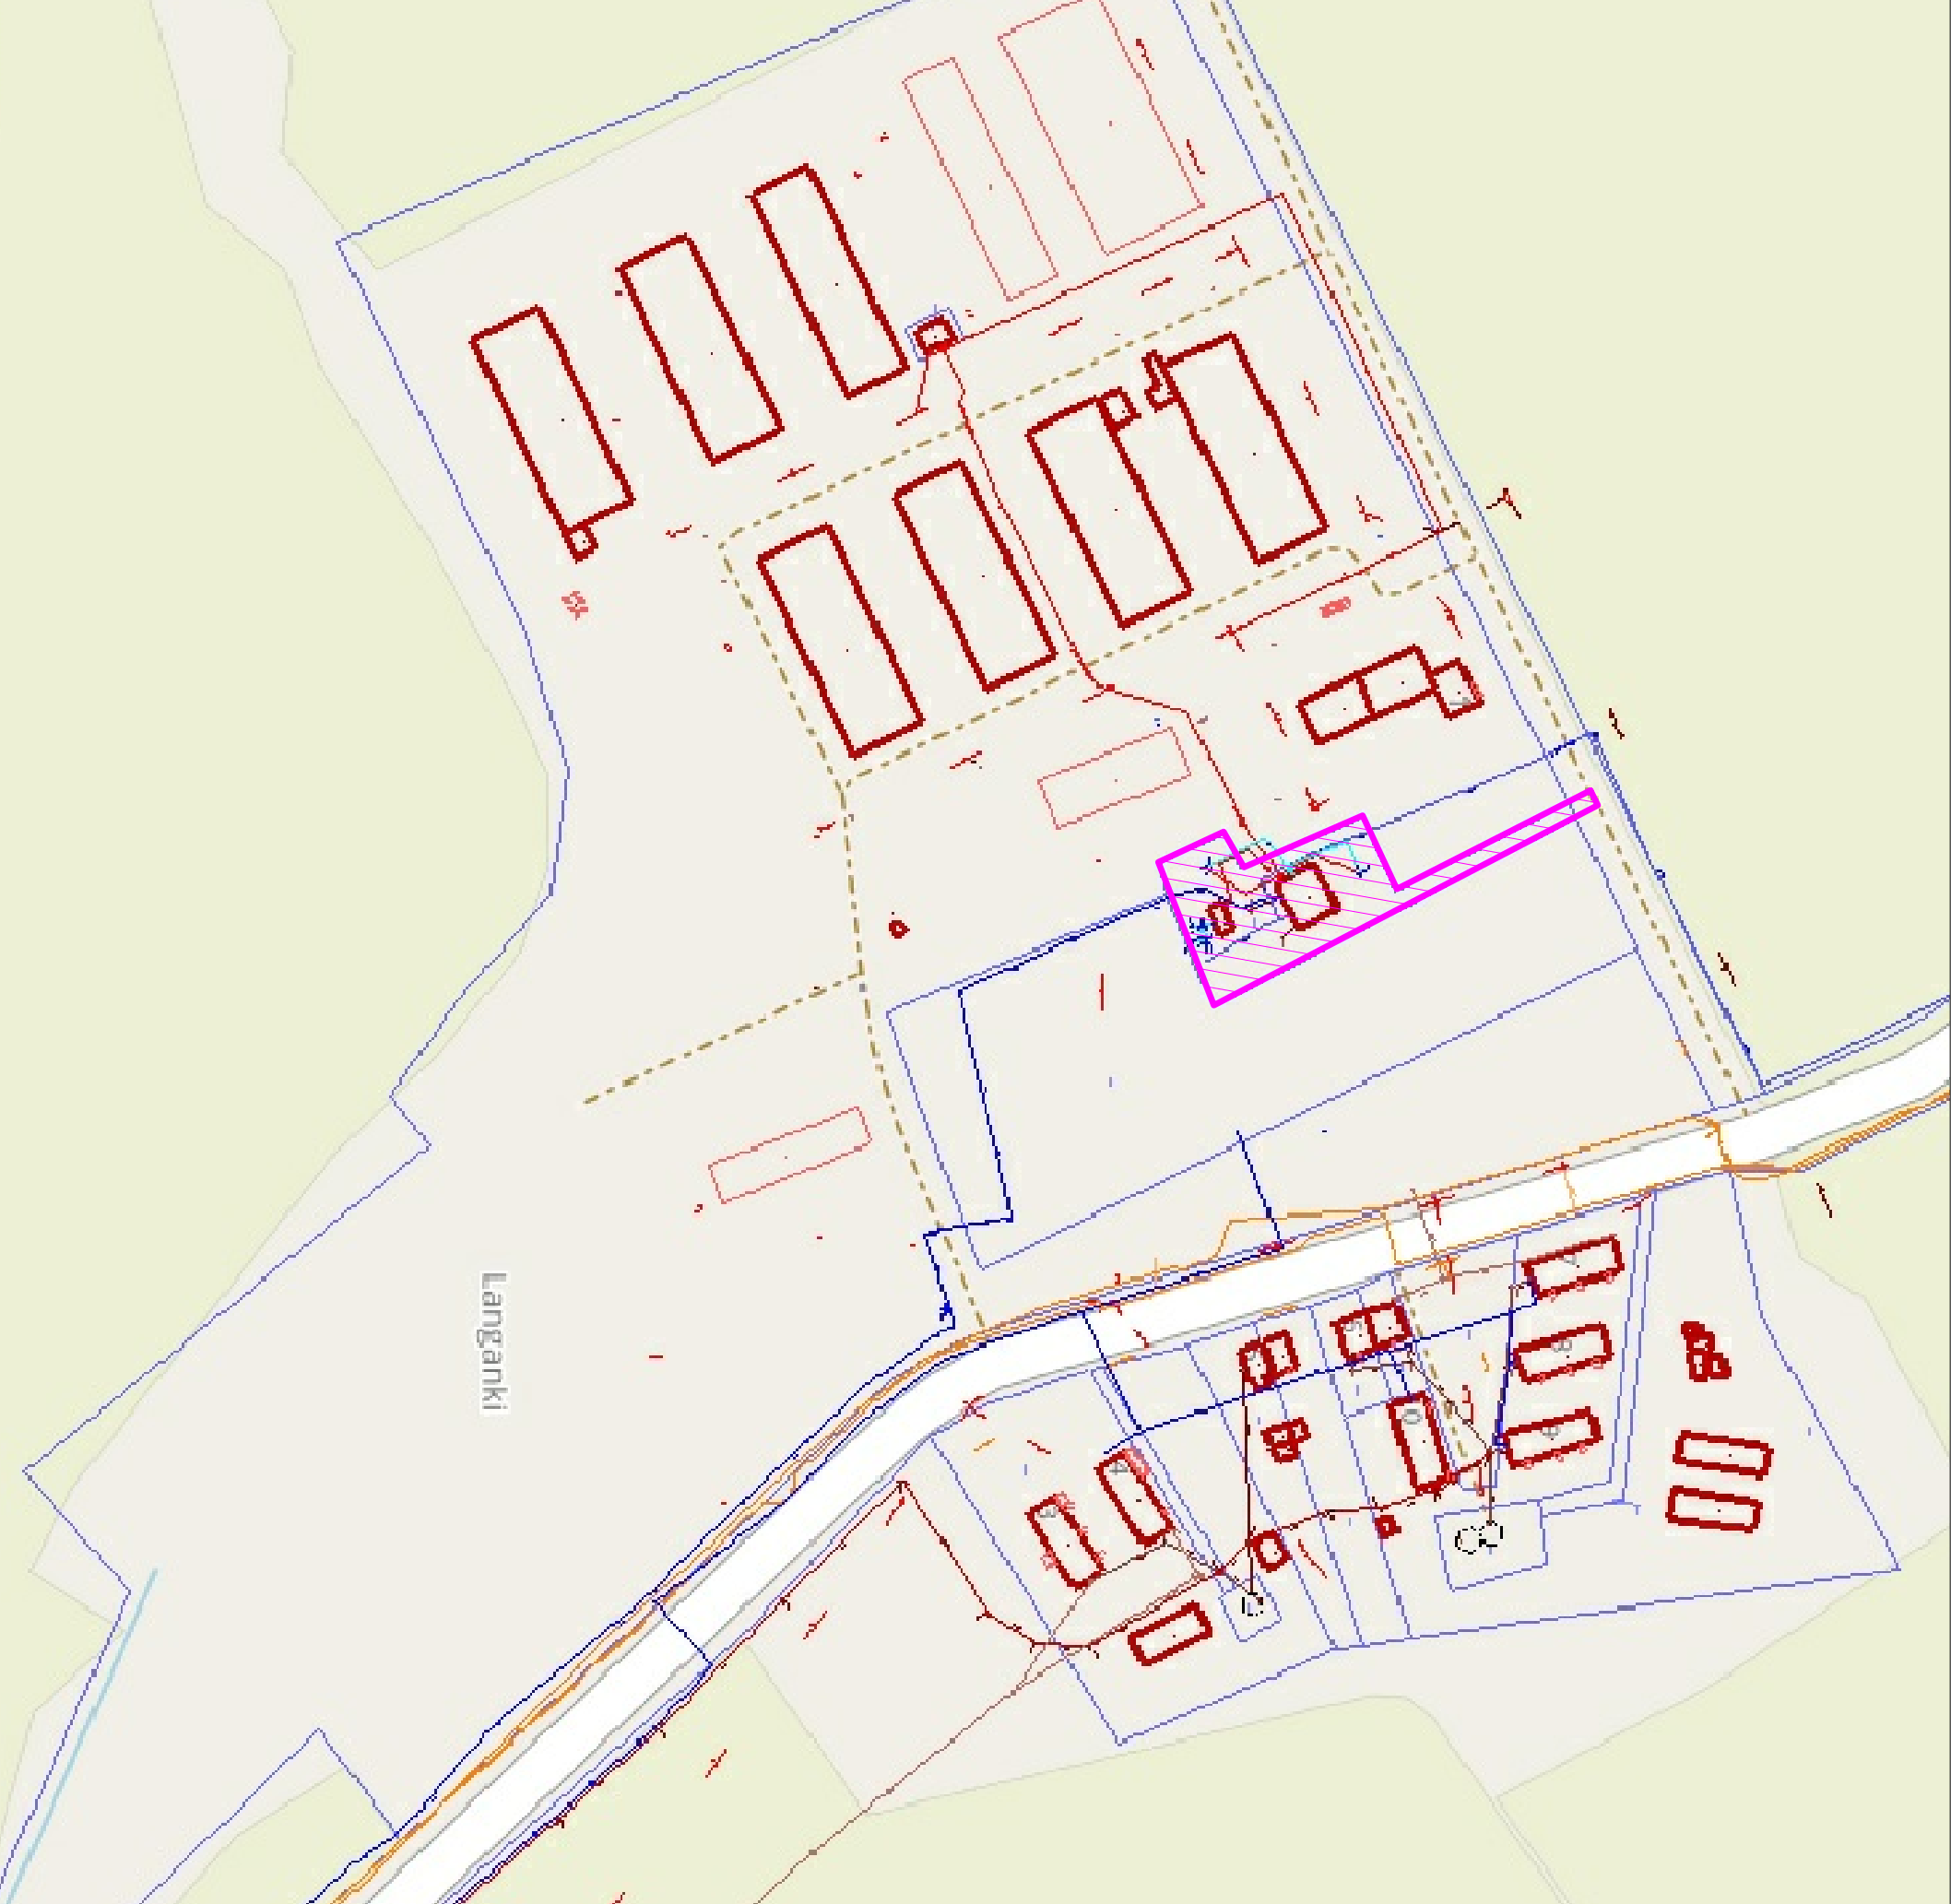

LEGENDA:

 - Orientacyjne położenie inwestycji

 GRZEGORZ KOWALEWSKI INTECH PROJEKTOWANIE I NADZORY ul. Racławicka 5/51, 14-100 Ostróda			
Obiekt	Przebudowa Stacji Uzdatniania Wody w msc. Langanki, gm. Sępólno		
Adres	Sępólno dz. nr: 3/3 i 12 - obręb nr 0012 Langanki - jedn. ewid. 280106_5 Sępólno - obszar wiejski		
Inwestor	Gmina Sępólno ul. 11 Listopada 7, 11-210 Sępólno		Rys. nr Z-1
Tytuł	Mapa orientacyjna		Skala: n/s
Projektant prowadzący br. sanitarna i technologia	mgr inż. Grzegorz Kowalewski	09.2022	Nr upr: WAM/0022/P.OOS/08
Sprawdził br. sanitarna i technologia	mgr inż. Bartosz Szewczyk	09.2022	Nr upr: WAM/0023/P.OOS/08
Projektant br. architektoniczna	mgr inż. arch. Emilia Kierstan	09.2022	Nr upr: 17/WMOKK/2017
Sprawdził br. architektoniczna	mgr inż. arch. Rafał Rutkowski	09.2022	Nr upr: 5/WMOKK/2011
Projektant br. konstrukcyjna	mgr inż. Andrzej Konopka	09.2022	Nr upr: 294/86/OL
Sprawdził br. konstrukcyjna	mgr inż. Tomasz Opaliński	09.2022	Nr upr: WAM/0068/PWOK/10
Projektant br. elektryczna i automatyka	mgr inż. Aleksander Strygun	09.2022	Nr upr: WAM/0135/PWOE/17
Sprawdził br. elektryczna i automatyka	inż. Jarosław Koper	09.2022	Nr upr: WAM/0137/PWOE/05
Projektant br. drogową:	mgr inż. Renata Kozak	09.2022	Nr upr: WAM/0128/POOD/10