



ELEWACJA PÓŁNOCNA

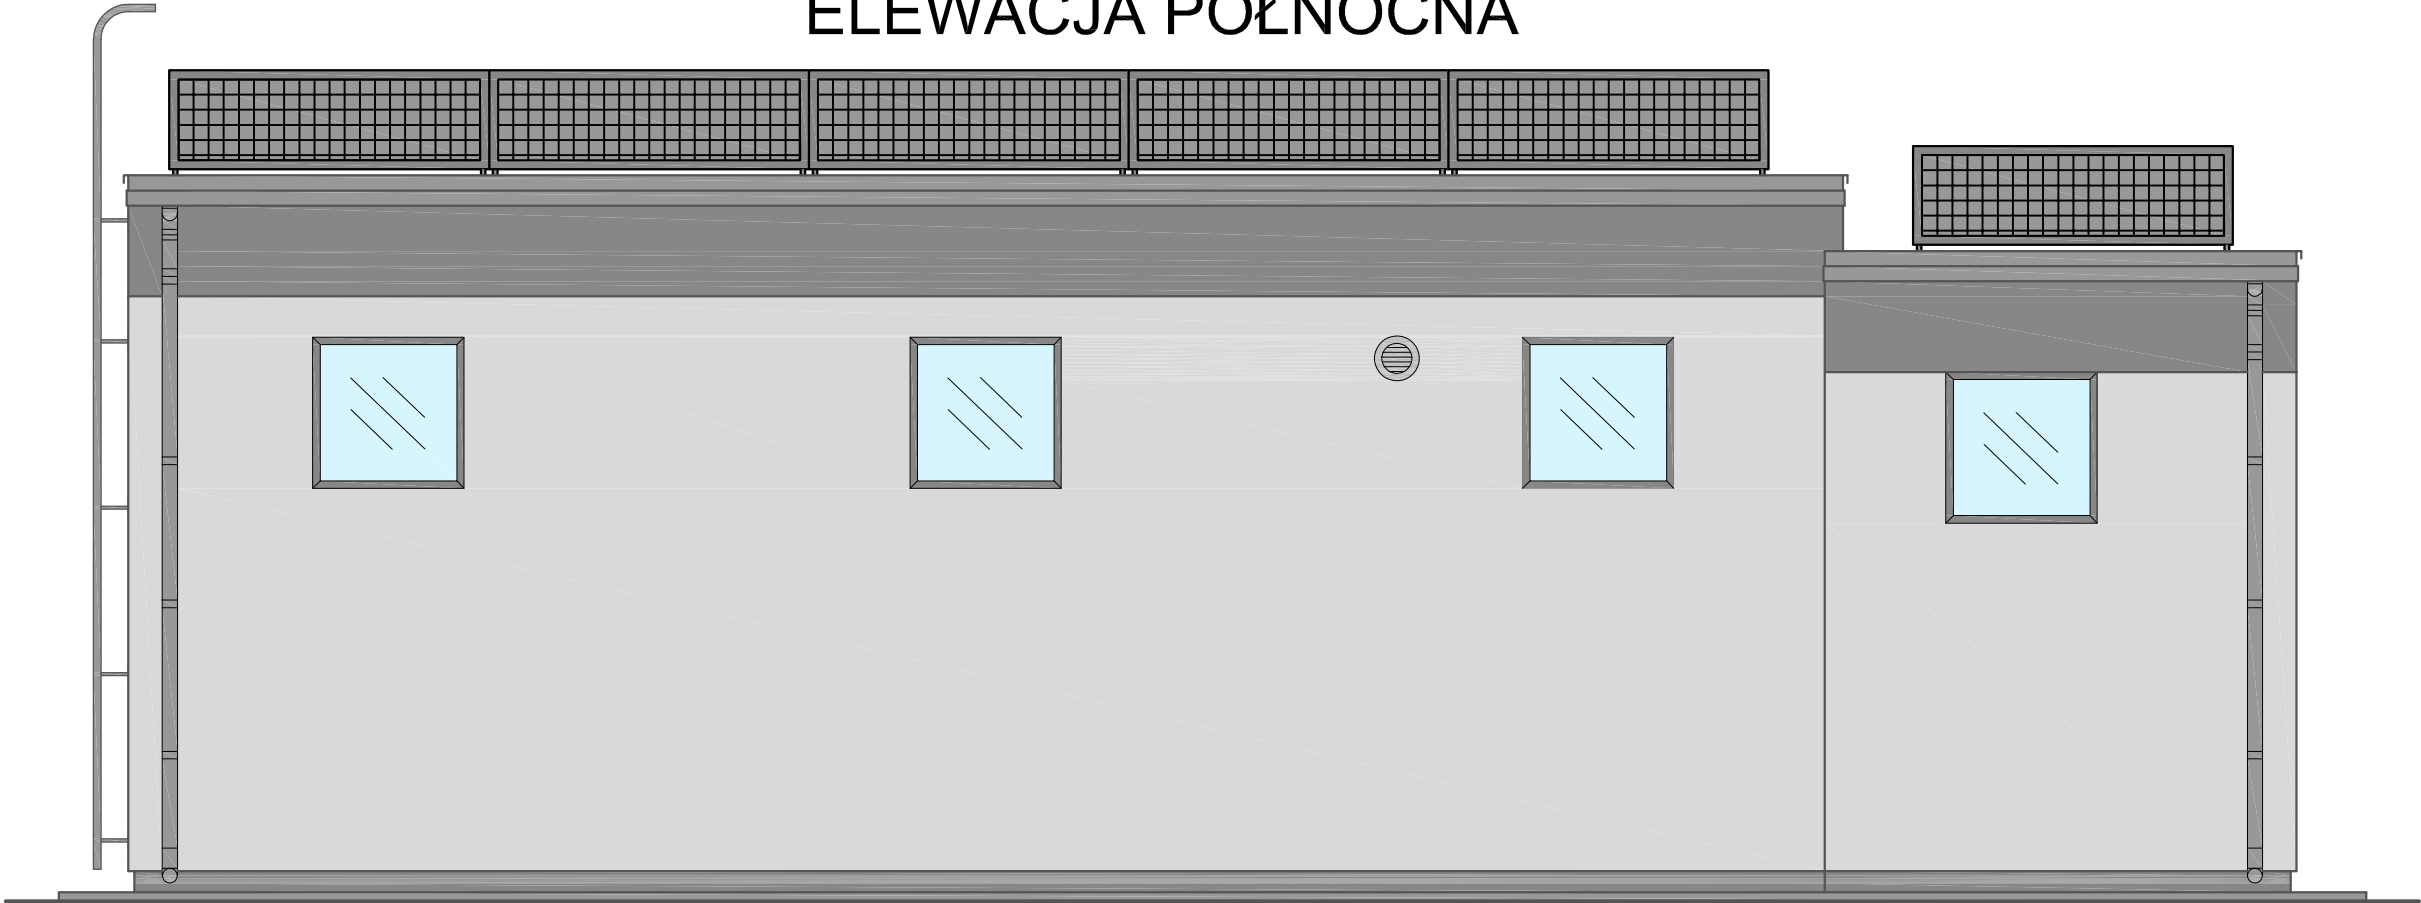

ELEWACJA POŁUDNIOWA

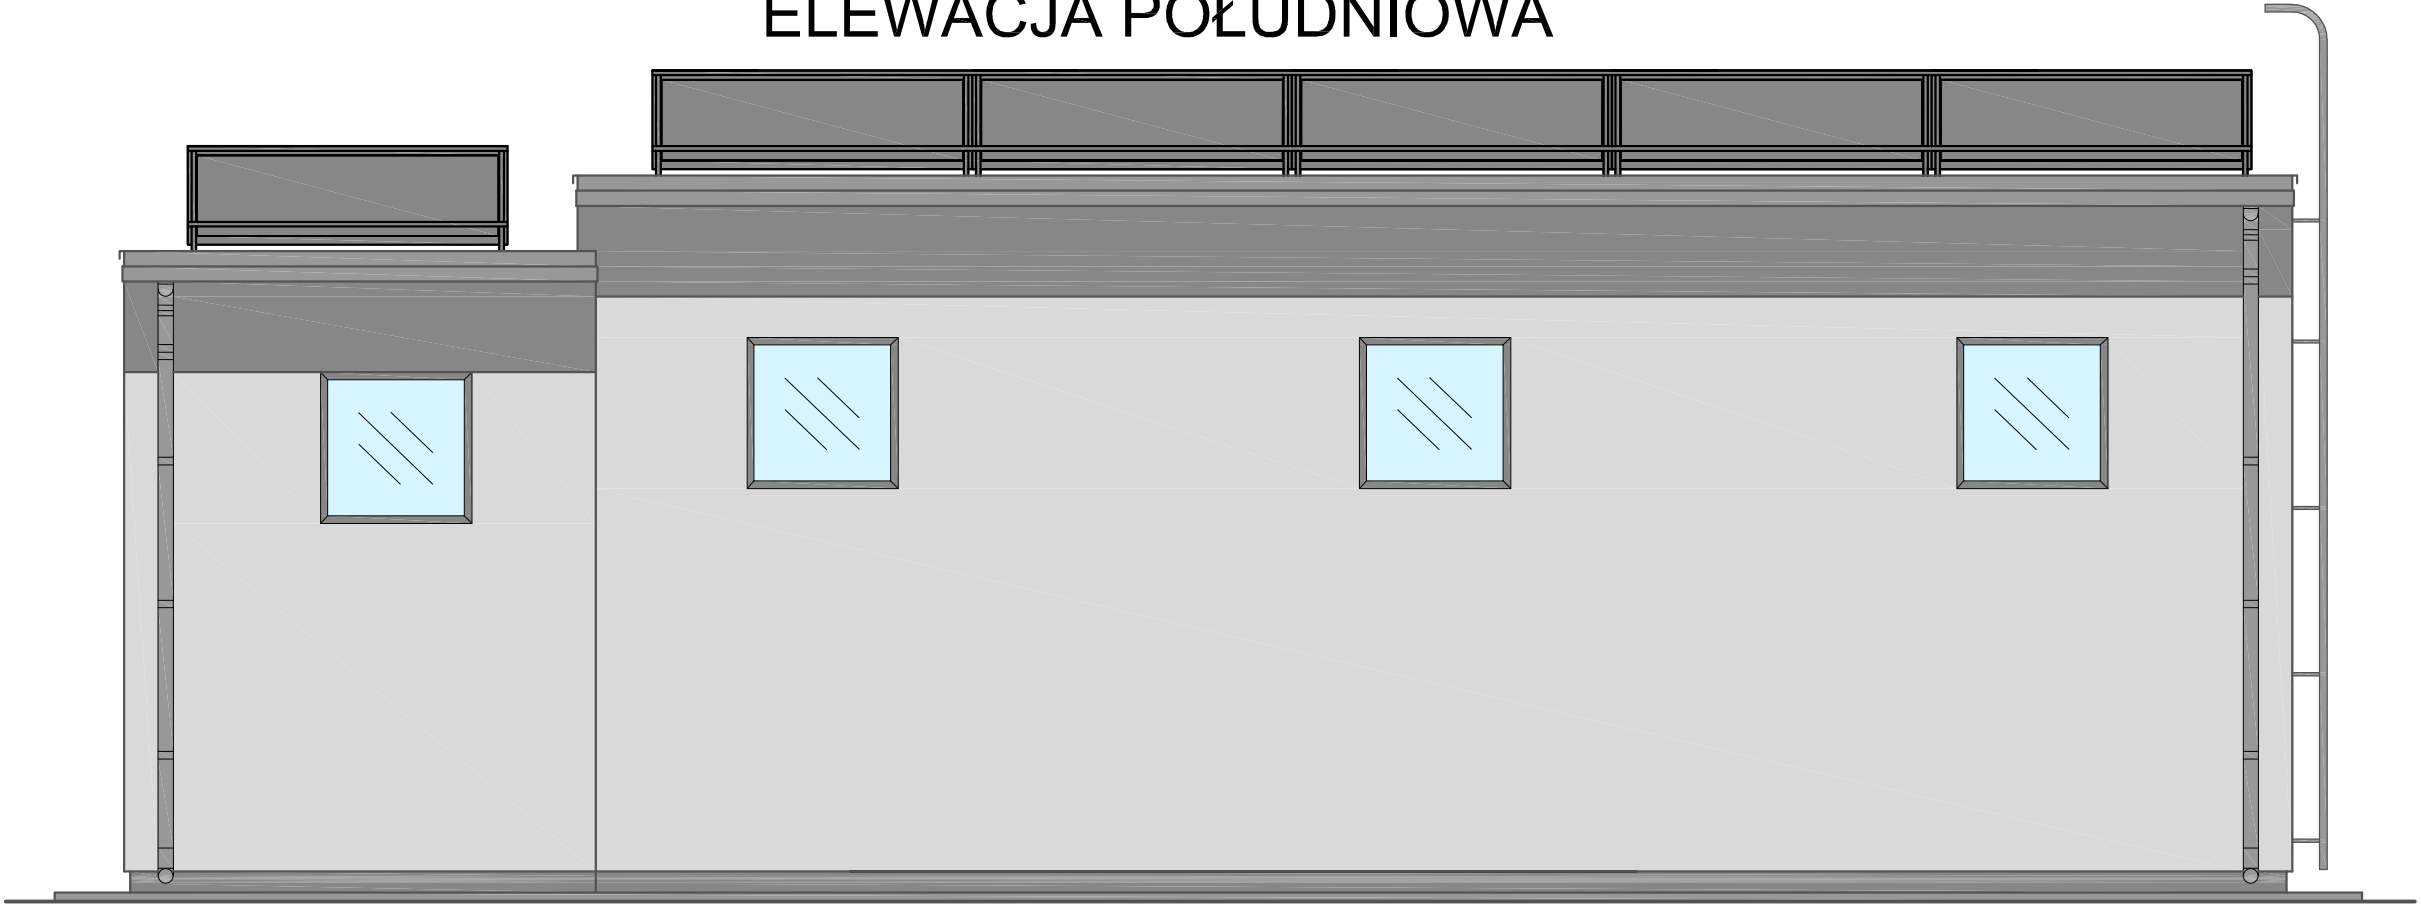

Elewacja - tynk cięgowarstwowy silikatowo-silikonowy - kolor jasnoszary
Cokół oraz elementy dekoracyjne tynk mozaikowy - kolor szary
Stołarka okienna i drzwiowa - kolor szary

 GRZEGORZ KOWALEWSKI INNTECH PROJEKTOWANIE I NADZORY ul. Raclawicka 5/51, 14-100 Ostróda				
Obiekt	Przebudowa Stacji Uzdatniania Wody w msc. Langanki, gm. Sępopol			
Adres	Sępopol dz. nr: 3/3 - obręb nr 0012 Langanki - jedn. ewid. 280106_5 Sępopol - obszar wiejski			
Inwestor	Gmina Sępopol ul. 11 Listopada 7, 11-210 Sępopol			Rys. nr PAB-AK-5
Tytuł	Elewacja północna i południowa			Skala: 1:50
Projektant br. architektoniczna:	mgr inż. arch. Emilia Kierstan	09.2022	Nr upr: 17/WMOKK/2017	
Sprawdzający br. architektoniczna:	mgr inż. arch. Rafał Rutkowski	09.2022	Nr upr: 5/WMOKK/2011	
Projektant br. konstrukcyjna:	mgr inż. Andrzej Konopka	09.2022	Nr upr: 294/86/OL	
Sprawdzający br. konstrukcyjna:	mgr inż. Tomasz Opaliński	09.2022	Nr upr: WAM/0068/PWOK/10	