




STUDNIA nr SW-2

RZUT Z GÓRY
PŁYTY FUNDAMENTOWEJ

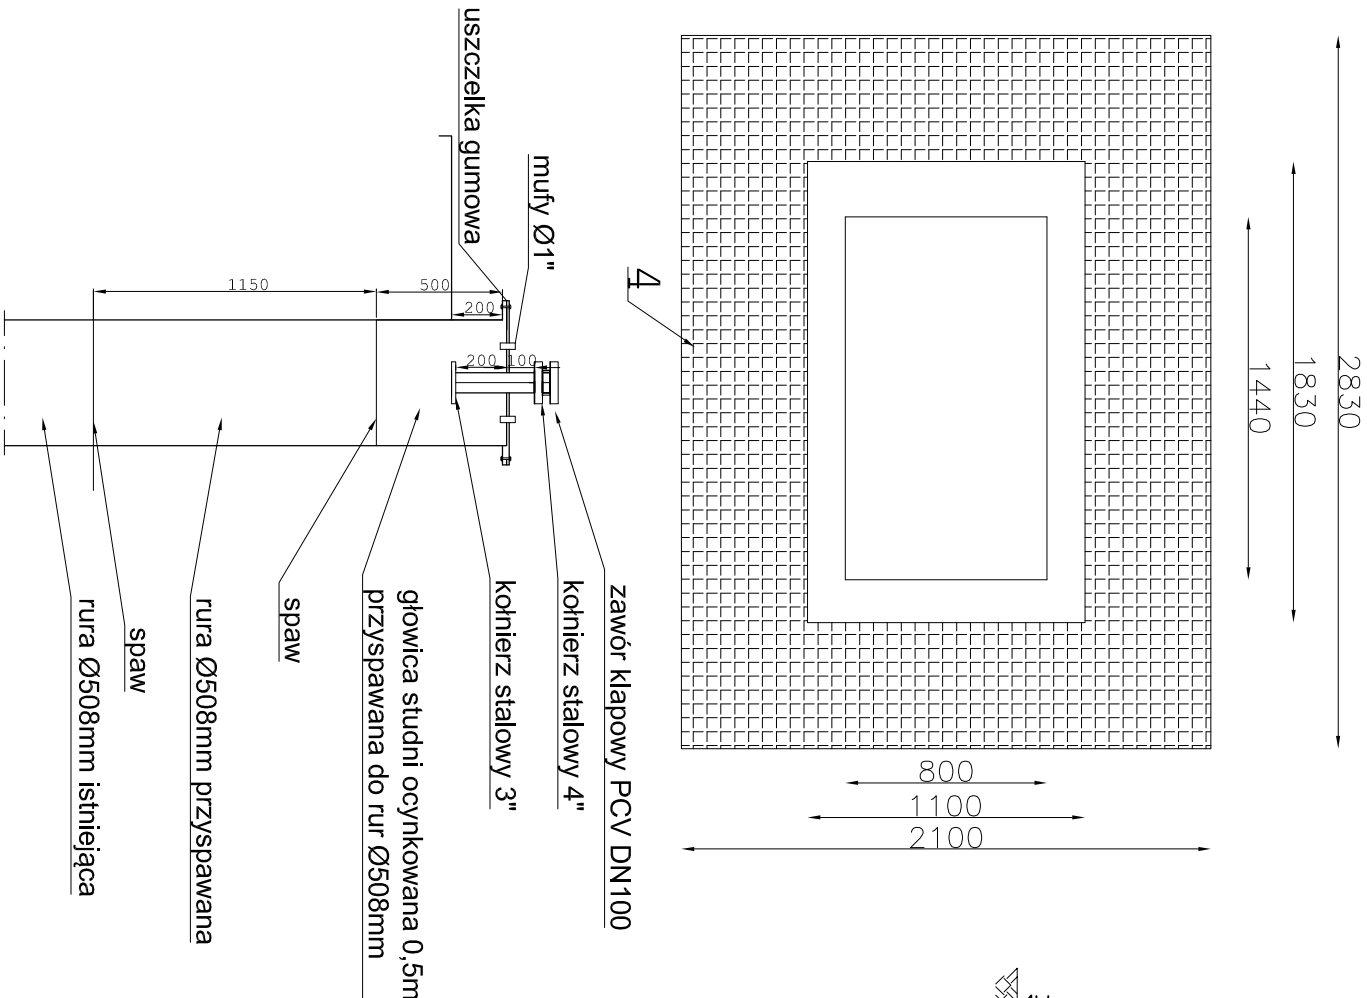


Projektowana obudowa studni

Istniejąca obudowa studni

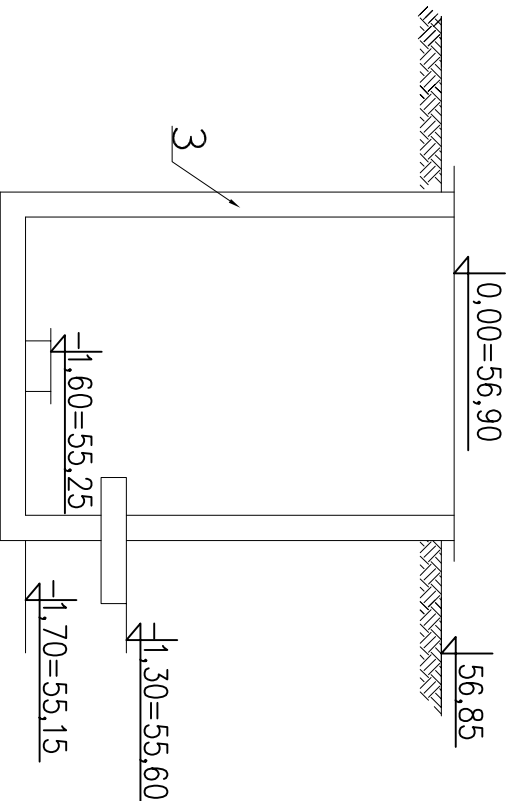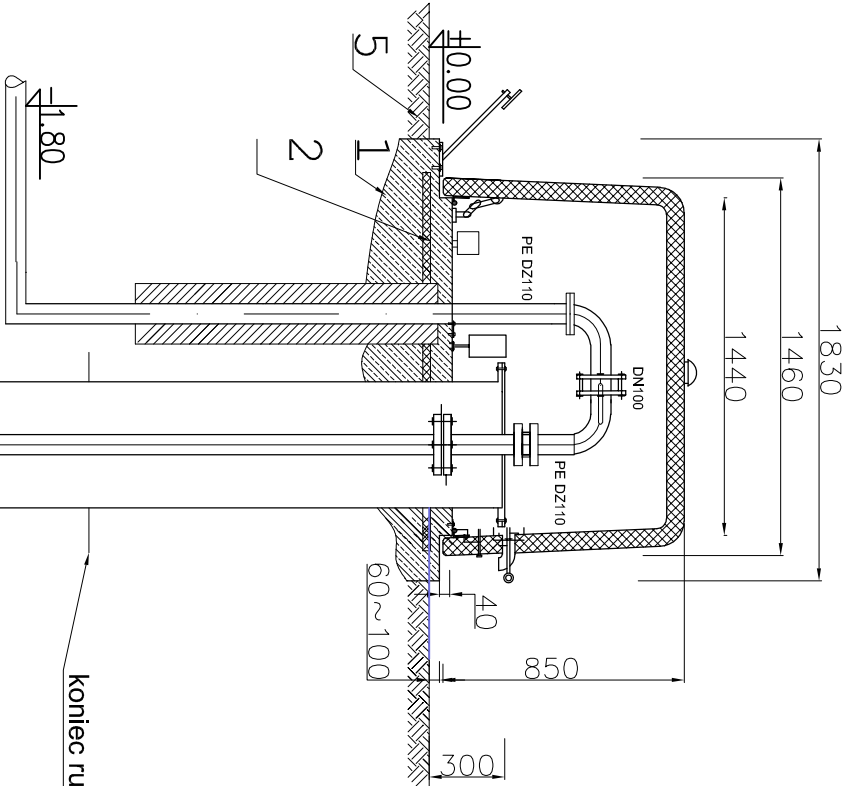

1. Podłoże z betonu
2. Ocieplenie ze steropianu grubości 10 cm
3. Stara obudowa studni do rozebrania i zasypania
4. Kostka betonowa
5. Istniejący poziom terenu

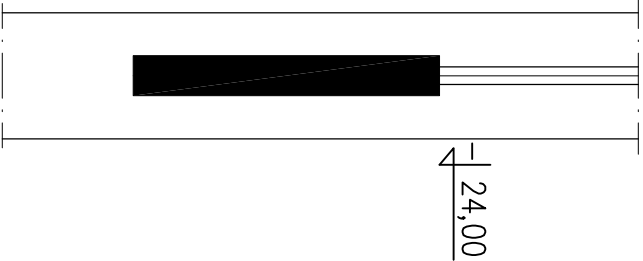

 GRZEGORZ KOWALEWSKI INNTECH PROJEKTOWANIE I NADZORY ul. Racławicka 5/51, 14-100 Ostroda				
Obiekt	Przebudowa Stacji Uzdatniania Wody w msc. Langanki, gm. Sępól			
Adres	Sępól dz. nr: 3/3 - obręb nr 0012 Langanki - jedn. ewid. 280106_5 Sępól - obszar wiejski			
Inwestor	Gmina Sępól ul. 11 Listopada 7, 11-210 Sępól	Rys. nr PAB-AK-9.0		
Tytuł	Studnia głębিনowa SW-2			Skala: 1:30
Projektant br. architektoniczna:	mgr inż. arch. Emilia Kierśan	09.2022	Nr upr: 17W/MOKK/2017	
Sprawdzający br. architektoniczna:	mgr inż. arch. Rafał Rutkowski	09.2022	Nr upr: 5W/MOKK/2011	
Projektant br. konstrukcyjna:	mgr inż. Andrzej Konopka	09.2022	Nr upr: 294/86/OL	
Sprawdzający br. konstrukcyjna:	mgr inż. Tomasz Opaliński	09.2022	Nr upr: WAM/0068/PWOK/10	