
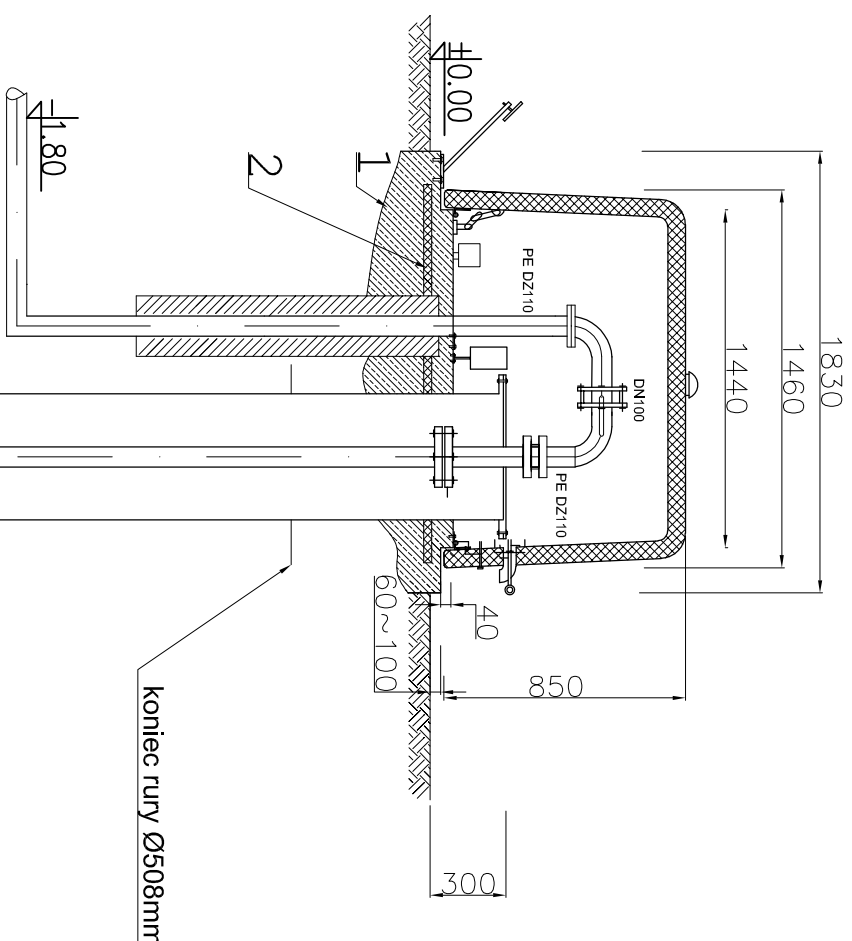



STUDNIA nr SW-1A - WG ODDZIELNEGO OPRACOWANIA

RZUT Z GÓRY PŁYTY FUNDAMENTOWEJ

Projektowana obudowa studni

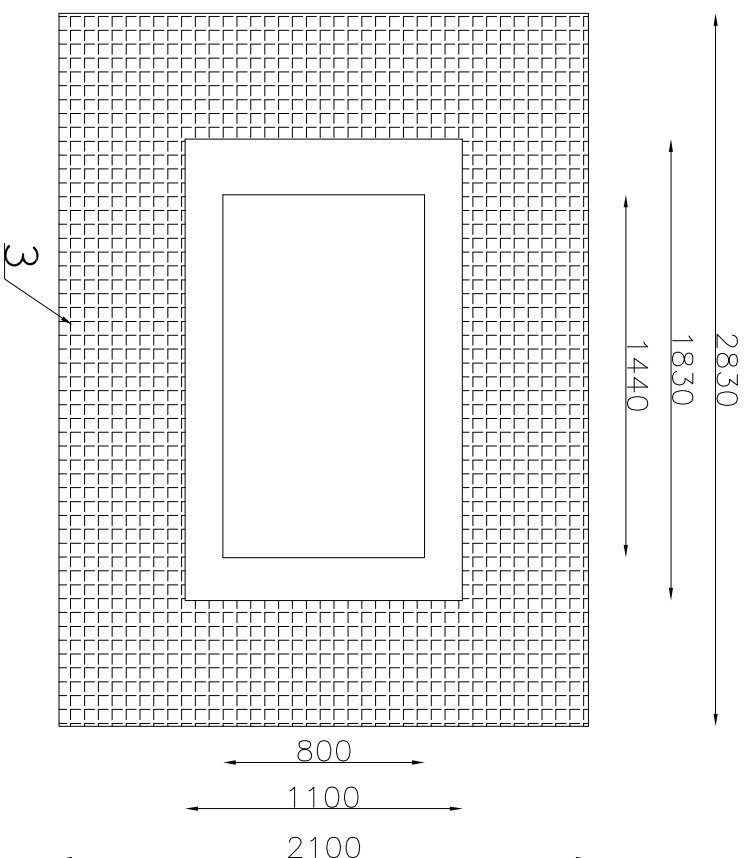

1. Podłoże z betonu
2. Ocieпление ze steroplanu gr. 10 cm
3. Koszka betonowa
4. Istniejący poziom terenu

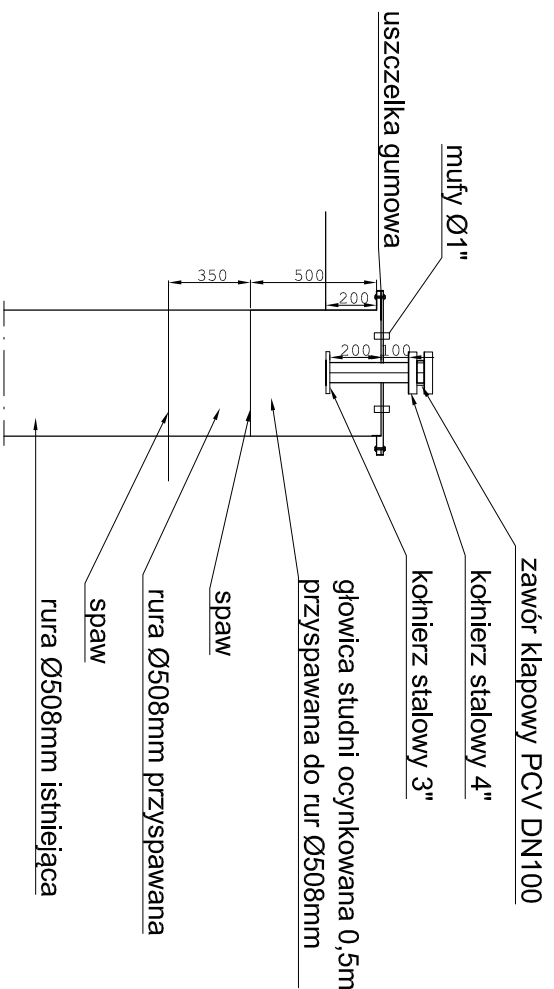

			
GRZEGORZ KOWALEWSKI INNTECH PROJEKTOWANIE I NADZORY ul. Racławicka 5/51, 14-100 Ostroda			
Obiekt	Przebudowa Stacji Uzdantania Wody w msc. Langanki, gm. Sępólno		
Adres	Sępólno dz. nr: 3/3 - obręb nr 0012 Langanki - jedn. ewid. 280106_5 Sępólno - obszar wiejski		
Inwestor	Gmina Sępólno ul. 11 Listopada 7, 11-210 Sępólno		Rys. nr PAB-AK-9.1
Tytuł	Studnia głębinowa SW-1A - wg oddzielnego opracowania		Skala: 1:30
Projektant br. architektoniczna:	mgr inż. arch. Emilia Klierstan	09.2022	Nr upr: 17/WMOKK/2017
Sprawdzający br. architektoniczna:	mgr inż. arch. Rafał Rutkowski	09.2022	Nr upr: 5/WMOKK/2011
Projektant br. konstrukcyjna:	mgr inż. Andrzej Konopka	09.2022	Nr upr: 294/86/OL
Sprawdzający br. konstrukcyjna:	mgr inż. Tomasz Opaliński	09.2022	Nr upr: WAM00068/PWOK/10