


INSTALACJA ODŻELAZIACZY - WIDOK OD PRZODU

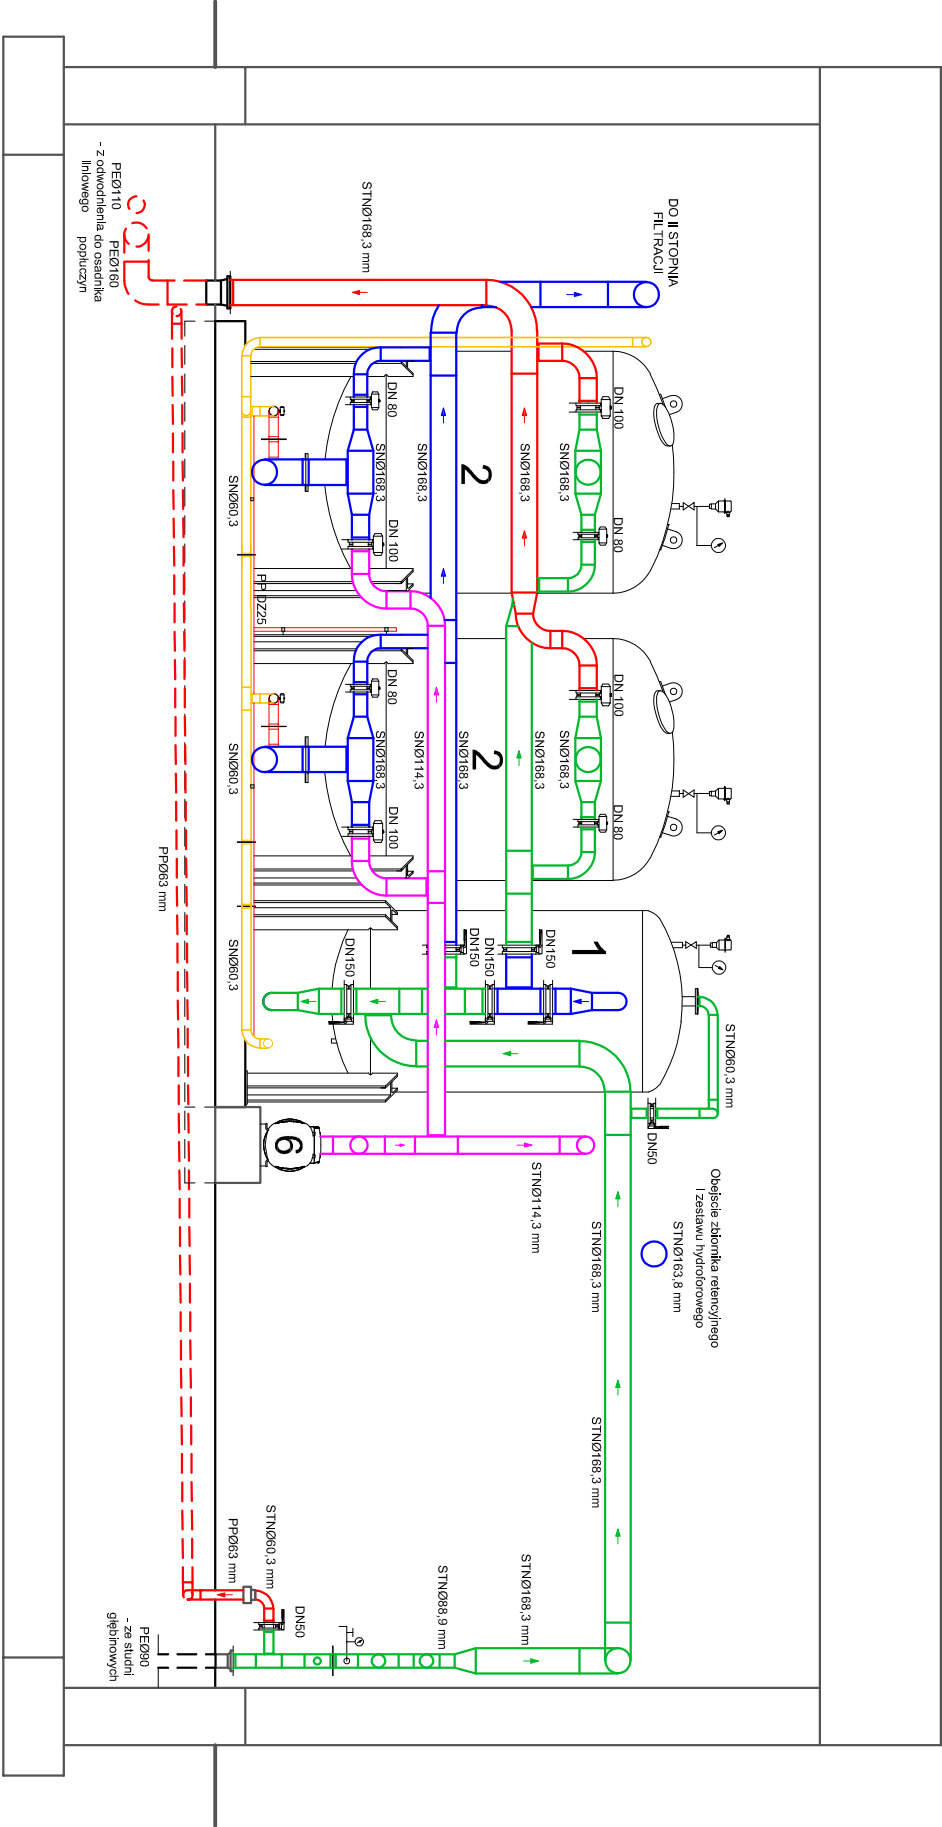

 GRZEGORZ KOWALEWSKI INNTech PROJEKTOWANIE I NADZORY ul. Racławicka 5/51, 14-100 Ostróda				
Obiekt	Przebudowa Stacji Uzdatniania Wody w msc. Langanki, gm. Sępól			
Adres	Sępól dz. nr: 3/3 i 12 - obręb nr 0012 Langanki - jedn. ewid. 280106_5 Sępól - obszar wiejski			
Inwestor	Gmina Sępól ul. 11 Listopada 7, 11-210 Sępól			Rys. nr PAB-S-3
Tytuł	Instalacja odżelaziaczy - widok od przodu			Skala: 1:50
Projektant prowadzący br. sanitarna i technologia	mgr inż. Grzegorz Kowalewski	09.2022	Nr upr: WAM/0022/POOS/08	
Sprawdził br. sanitarna i technologia	mgr inż. Bartosz Szewczyk	09.2022	Nr upr: WAM/0023/POOS/08	