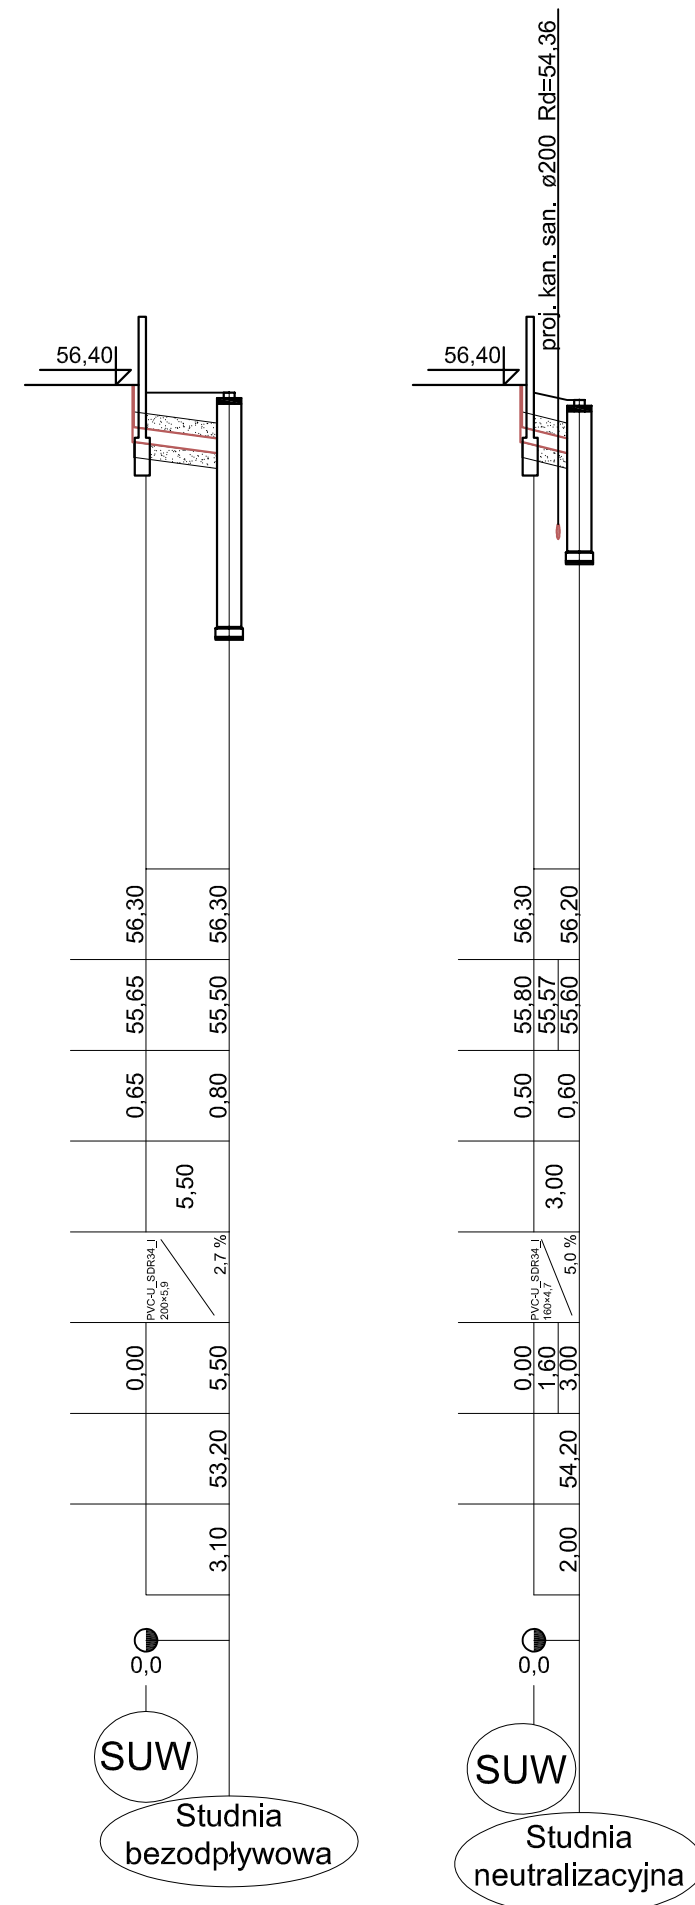


Odprowadzenie wód poplucznych

[illegible]

		GRZEGORZ KOWALEWSKI INNTECH PROJEKTOWANIE I NADZORY ul. Racławicka 5/51, 14-100 Ostróda	
Obiekt		Przebudowa Stacji Uzdatniania Wody w msc. Langanki, gm. Sępól	
Adres		Sępól dz. nr: 3/3 i 12 - obręb nr 0012 Langanki - jedn. ewid. 280106_5 Sępól - obszar wiejski	
Inwestor		Gmina Sępól ul. 11 Listopada 7, 11-210 Sępól	Nr rys. PAB-S-5
Tytuł		Profile podłużne przyłączy kanalizacyjnych	Skala: 1:100/1:500
Projektant prowadzący br. sanitarna i technologia	mgr inż. Grzegorz Kowalewski	09.2022	Nr upr: WAM/0022/POOS/08
Sprawdził br. sanitarna i technologia	mgr inż. Bartosz Szewczyk	09.2022	Nr upr: WAM/0023/POOS/08