


B1

beton C25/30
stal RB500 (A-IIIIN)

NAZWA OBIEKTU BUDOWLANEGO		
BUDOWA ŻŁOBKA dz. nr 61/2, 74 - Obręb Sępopól nr 2		
IMIĘ I NAZWISKO PROJEKTANTA mgr inż. MAREK CZAPIEWSKI NUMER UPRAWNIEN BUDOWLANYCH POM/0209/POOK/04	PODPIS:	
IMIĘ I NAZWISKO PROJEKTANTA SPRAWDZAJĄCEGO mgr inż. LUDWIK BREZA NUMER UPRAWNIEN BUDOWLANYCH POM/0078/PWOK/07	PODPIS:	
DATA SPORZĄDZENIA: 09/2025	FAZA: PROJEKT TECHNICZNY	BRANŻA: KONSTRUKCJA
NAZWA RYSUNKU		SKALA RYSUNKU
RZUT POZIOMU 0 i PRZEKROJE SŁUPÓW		1:100 1:50
		NUMER RYSUNKU K.2

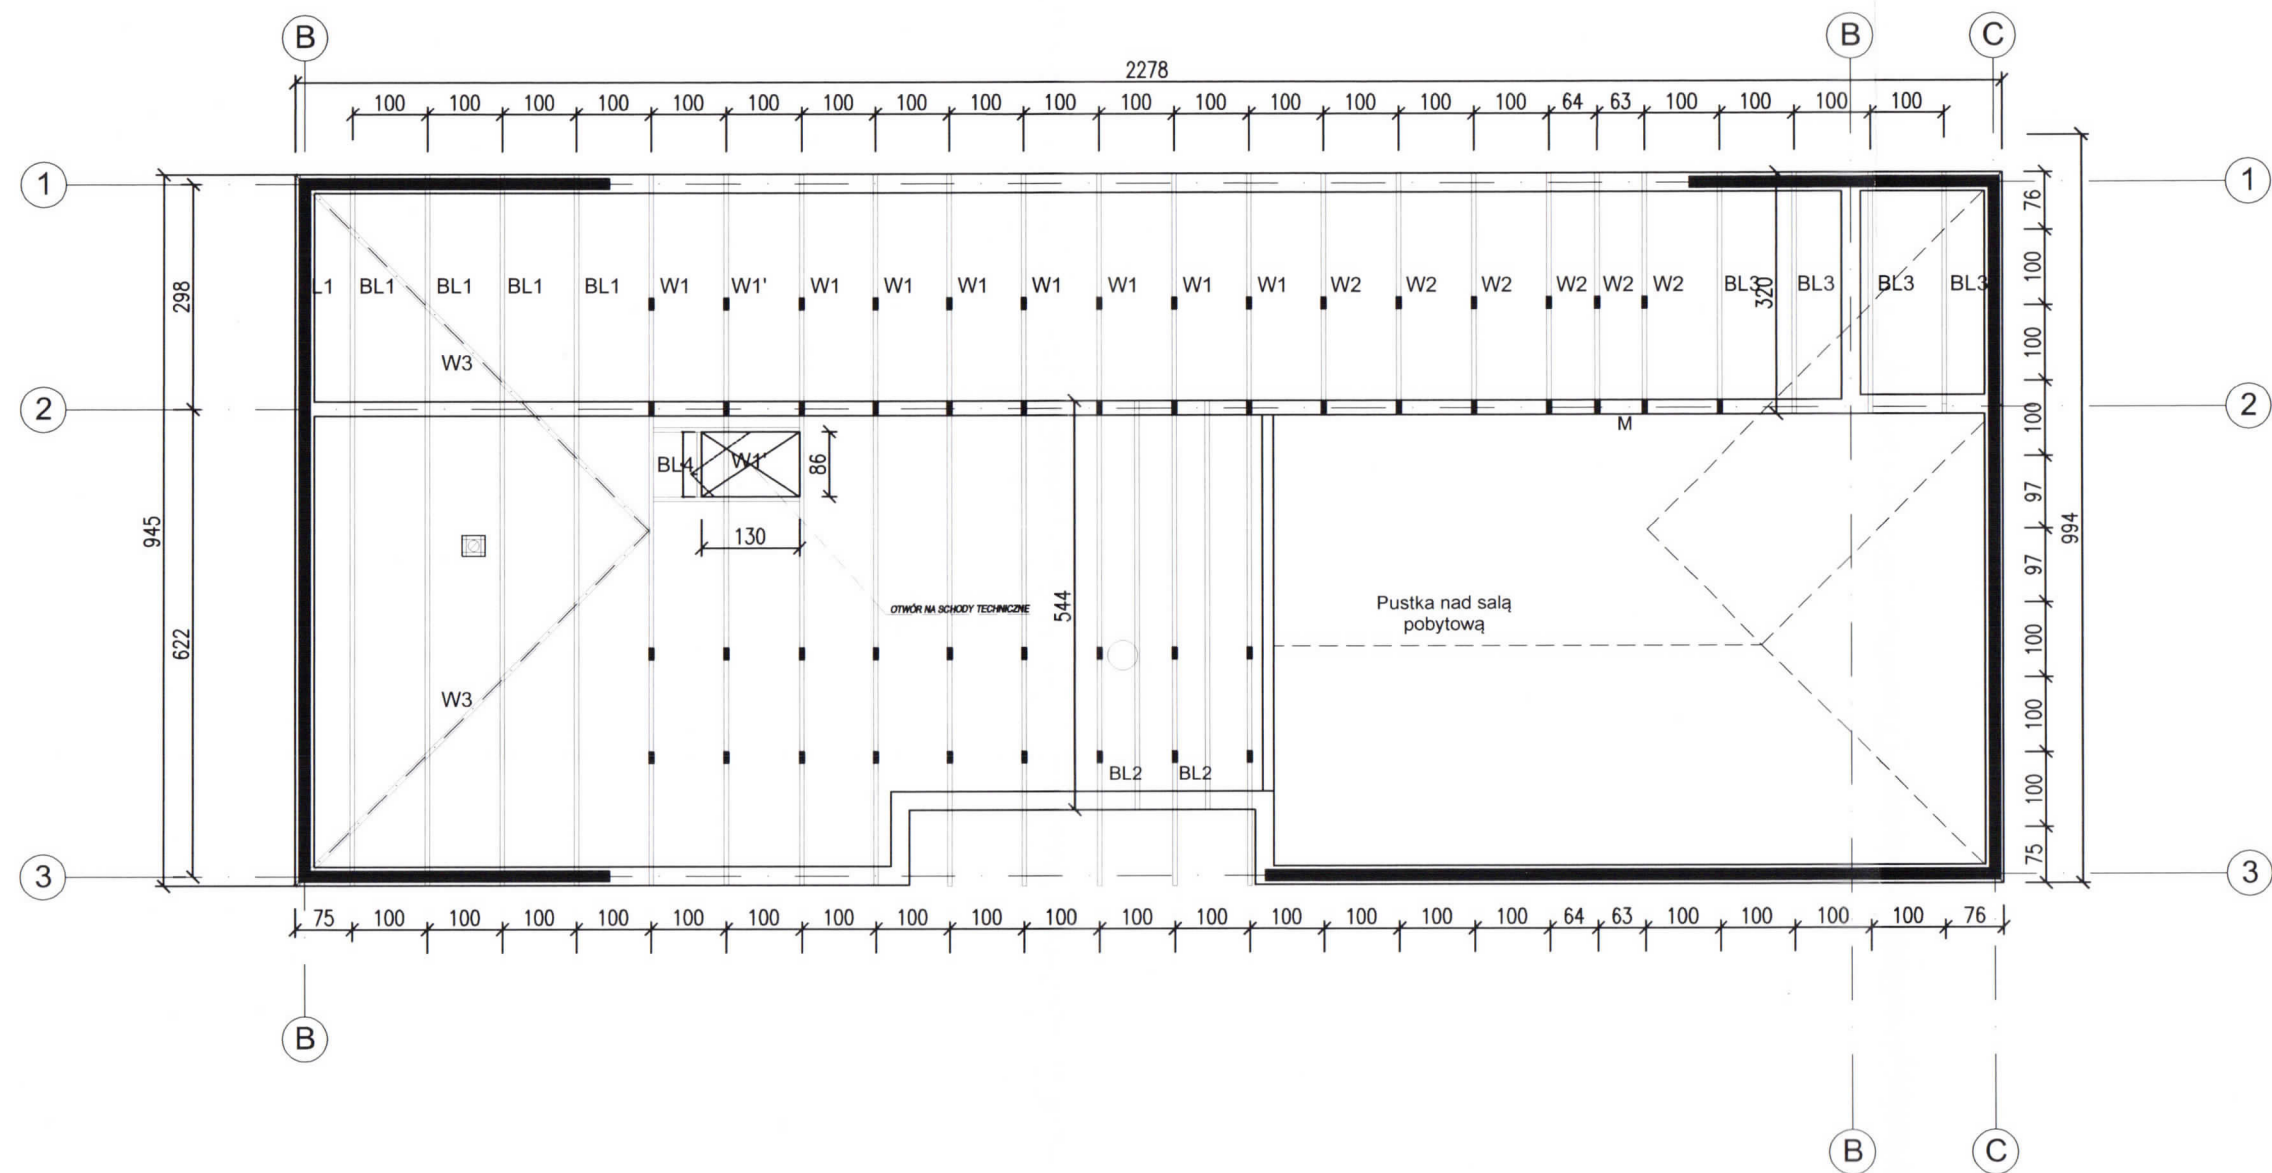

ZESTAWIENIE MATERIAŁOWE						
Nr pom.	Nazwa	Ilość	Szer.[cm]		Wys.[cm]	Dług.[m]
BL1	Belka stropowa	5	4,5	x	22,5	9,450
BL2	Belka stropowa	2	4,5	x	22,5	5,440
BL3	Belka stropowa	5	4,5	x	22,5	3,200
BL4	Belka stropowa	1	4,5	x	22,5	4,740
RAZEM						0,698

Oznaczenia :
W1,W2,W3 - Wiązary drewniany
BL - Belka drewniana 4,5 x 22,5 cm
M - Murlata 14x14 cm

drewno C24

NAZWA OBIEKTU BUDOWLANEGO		
BUDOWA ŻŁOBKA dz. nr 61/2 , 74 - Obręb Sępopól nr 2		
IMIĘ I NAZWISKO PROJEKTANTA mgr inż. MAREK CZAPIEWSKI NUMER UPRAWNIEN BUDOWLANYCH POM/0209/POOK/04		PODPIS:
IMIĘ I NAZWISKO PROJEKTANTA SPRAWDZAJĄCEGO mgr inż. LUDWIK BREZA NUMER UPRAWNIEN BUDOWLANYCH POM/0078/PWOK/07		PODPIS:
DATA SPORZĄDZENIA: 09/2025	FAZA: PROJEKT TECHNICZNY	BRANŻA: KONSTRUKCJA
NAZWA RYSUNKU RZUT STROPU		SKALA RYSUNKU 1:100 1:50 NUMER RYSUNKU K.3

