


WSTĘPNA KONCEPCJA ZAKRESU ROBÓT
PRZEBUDOWA DROGI POŁOŻONEJ
W OBRĘBIE 30-SMOLANKA, NA DZIAŁCE: 17/19
DŁUGOŚĆ DROGI OK. 168 METRÓW – ETAP II
INWESTOR: GMINA SĘPOPOL

SKALA 1:1000



LEGENDA:

-  Nawierzchnia – płyty betonowe 300x150x15
-  Pobocze/Środek – kruszywo łamane
-  Zjazdy – kruszywo łamane

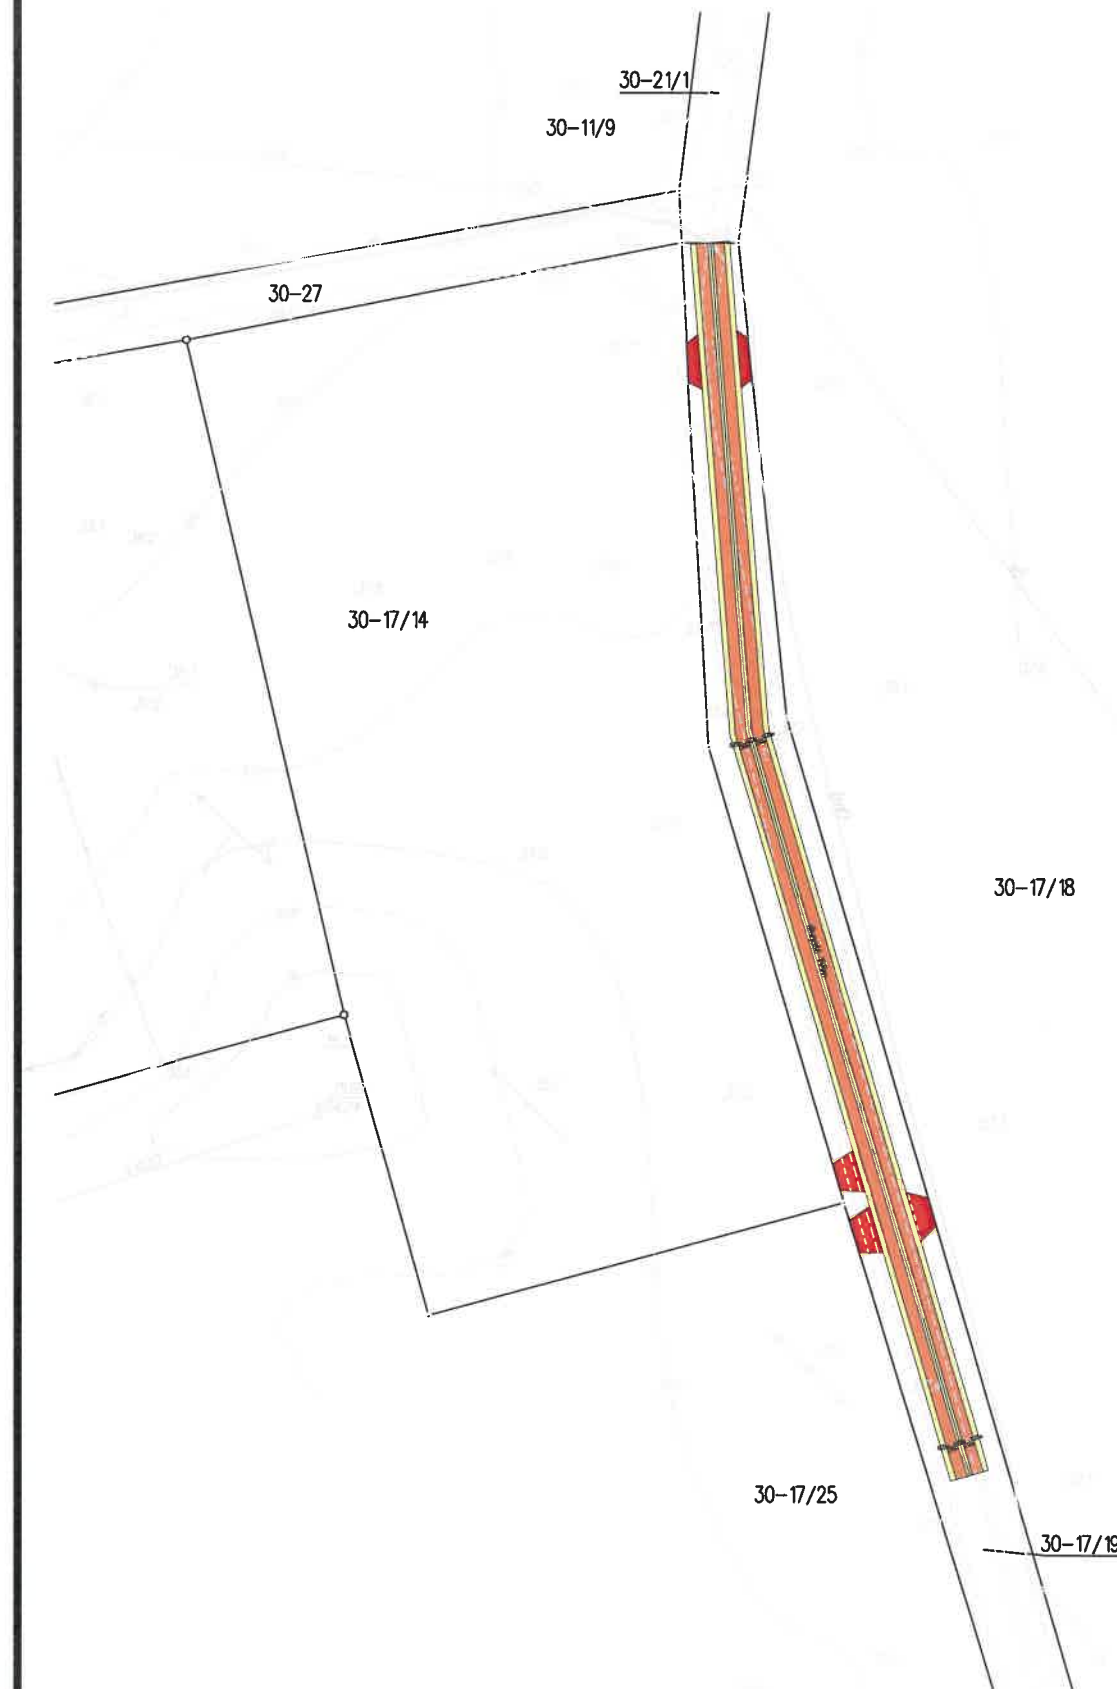

BURMISTRZ
Irena Wołoszuk