


# PLAN USYTUOWANIA OBIEKTU NA DZIAŁCE NR 11/6, OBRĘB MASUNY, GM. SĘPOPOL

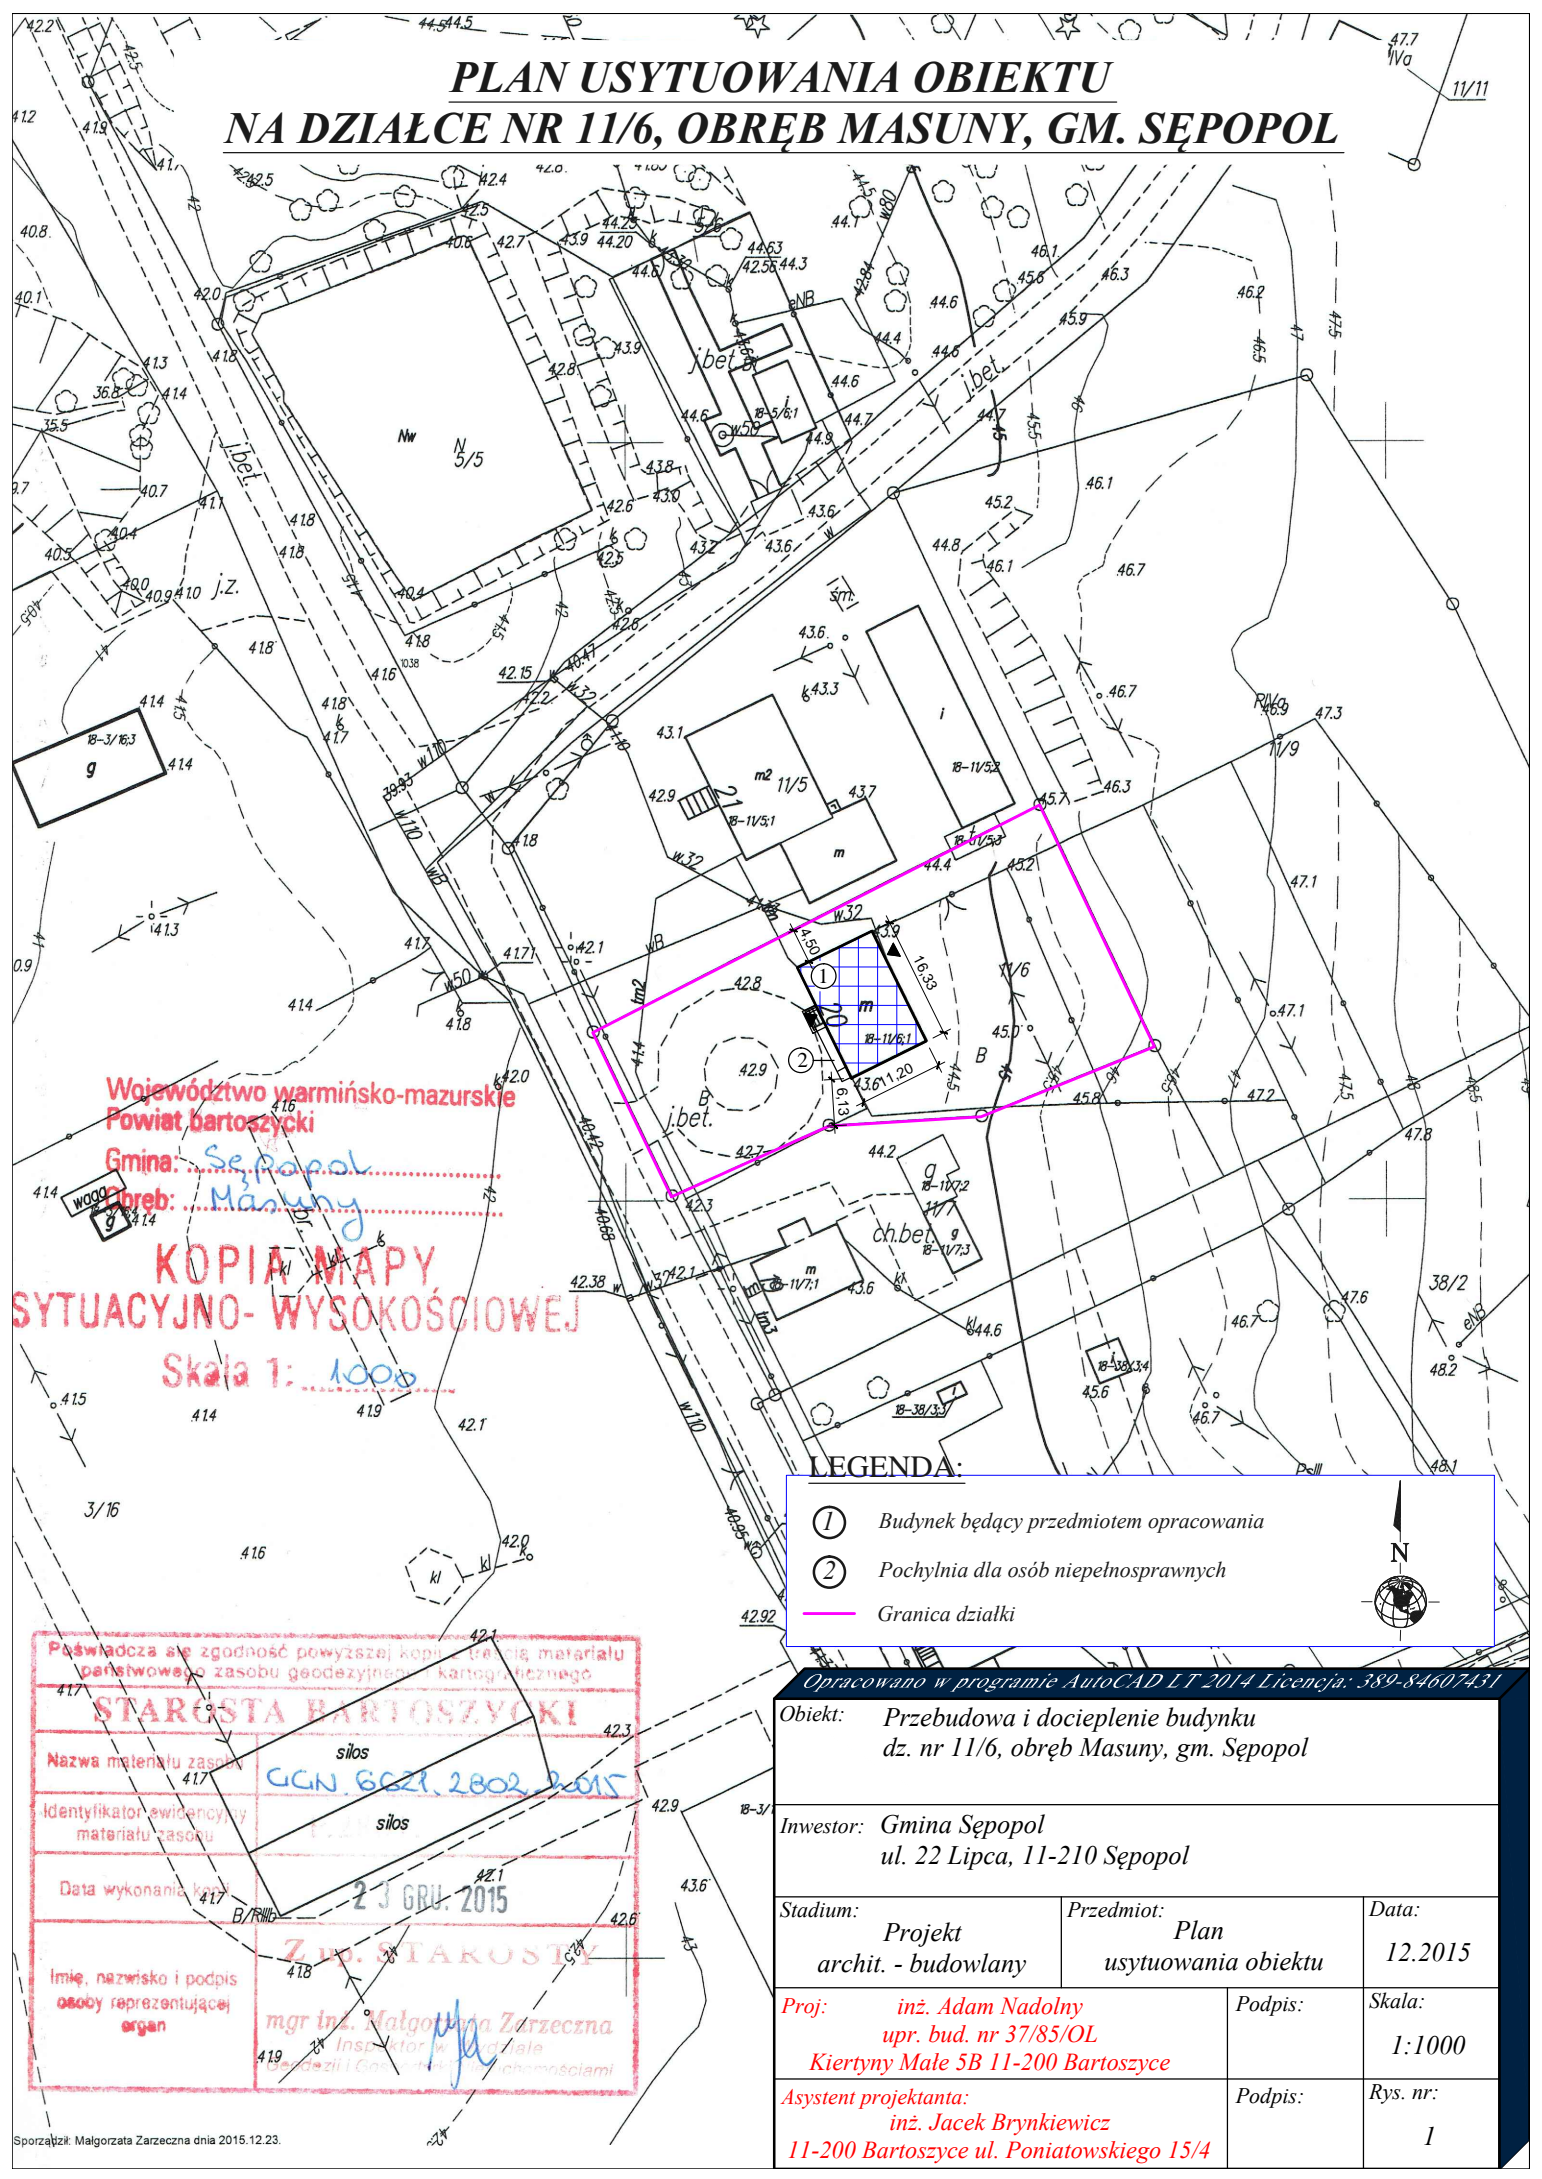

Województwo warmińsko-mazurskie  
Powiat bartoszycki

Gmina: Sępólno

Obręb: Masuny

KOPIA MAPY  
SYTUACYJNO-WYSOKOŚCIOWEJ

Skala 1: 1000

**LEGENDA:**

- ① Budynek będący przedmiotem opracowania
- ② Pochylnia dla osób niepełnosprawnych
- Granica działki



Poswiadcza się zgodność powyższej kopii z oryginałem materiału państwowego zasobu geodezyjnego i kartograficznego

STAROSTA BARTOSZYCKI

Nazwa materiału zasobu	silos <u>CGN. 6021.2802.2015</u>
Identyfikator ewidencyjny materiału zasobu	silos
Data wykonania kopii	<u>23 GRU. 2015</u>
Z.P. STAROSTY	
Imię, nazwisko i podpis osoby reprezentującej organ	<u>mgr inż. Małgorzata Zarzečna</u> Inspektor w dziedzinie Geodezji i Kartografii w Sępólnie Mazowieckiej

Opracowano w programie AutoCAD LT 2014 Licencja: 389-84607431

<b>Obiekt:</b> Przebudowa i docieplenie budynku dz. nr 11/6, obręb Masuny, gm. Sępólno		
<b>Inwestor:</b> Gmina Sępólno ul. 22 Lipca, 11-210 Sępólno		
<b>Stadium:</b> Projekt archit. - budowlany	<b>Przedmiot:</b> Plan usytuowania obiektu	<b>Data:</b> 12.2015
<b>Proj:</b> inż. Adam Nadolny upr. bud. nr 37/85/OL Kiertyny Małe 5B 11-200 Bartoszyce		<b>Podpis:</b>
<b>Asystent projektanta:</b> inż. Jacek Brynkiewicz 11-200 Bartoszyce ul. Poniatowskiego 15/4		<b>Skala:</b> 1:1000  <b>Rys. nr:</b> 1