


Przekrój A-A
Skala 1:50

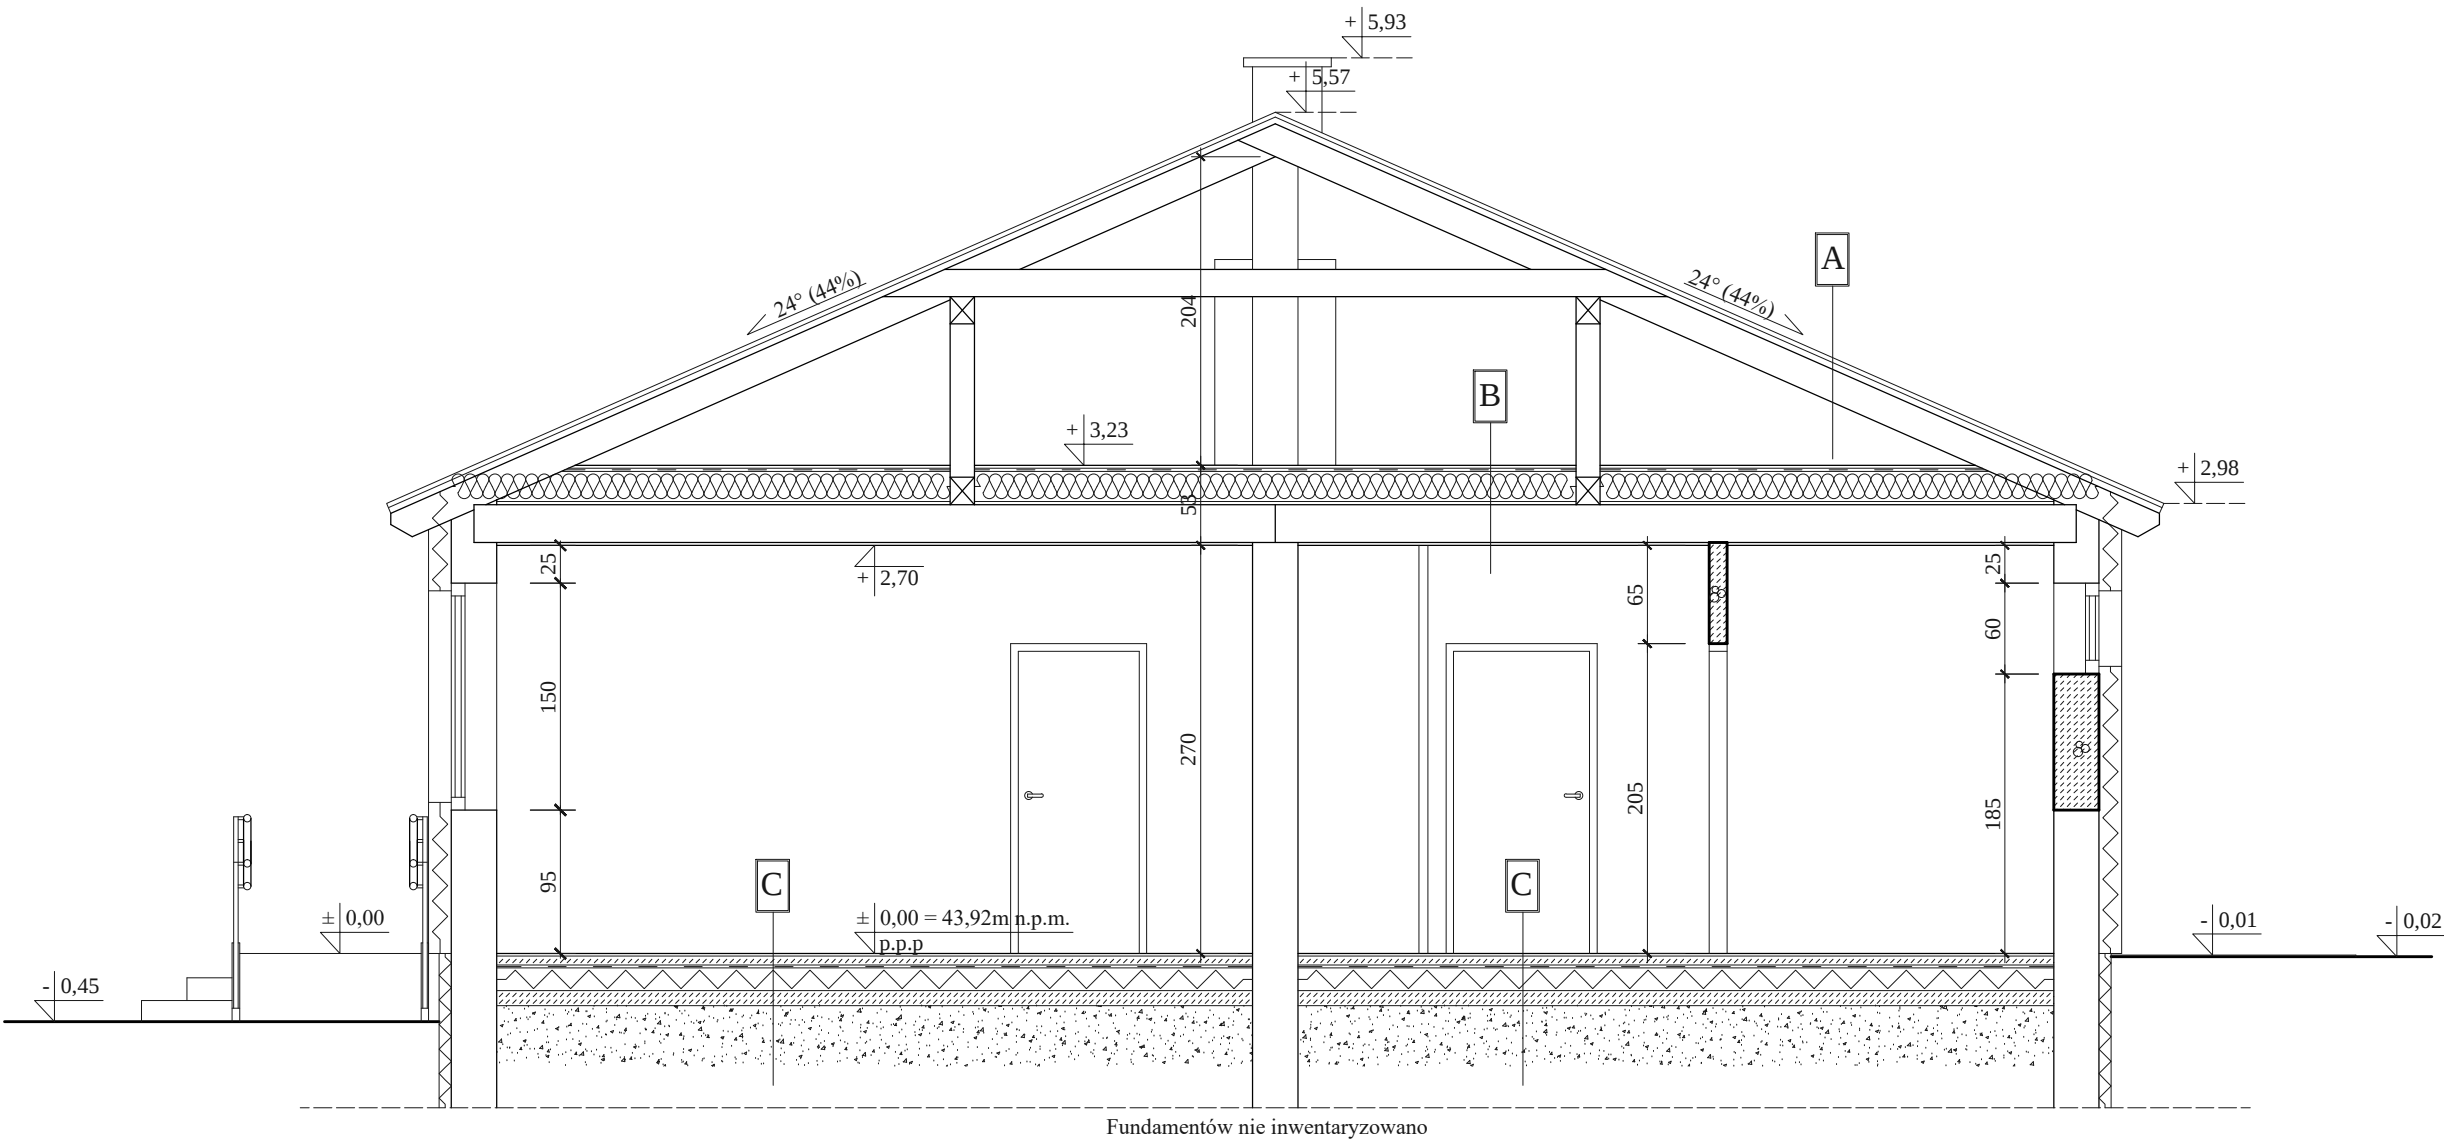

A
Blachochówka
Łaty
Istniejące krokwie

B
Deski
Folia paroprzepuszczalna
Wełna mineralna gr. 18 cm
Istniejące deski
Istniejące belki stropowe
Folia paroizolacyjna
Płyty G-K

C
Terakota
Podkład betonowy monolityczny gr. 6 cm
Izolacja przeciwwilgociowa - folia budowlana PE
Izolacja termiczna - styropian EPS 200-036 gr. 15 cm
Chudy beton żwirowy zatarty na gładko gr. 10 cm
Podsypka piaskowa stabilizowana gr. 15 cm
Naturalne podłoże gruntowe

Opracowano w programie AutoCAD LT 2014 Licencja: 389-84607431

Obiekt: Przebudowa i docieplenie budynku
dz. nr 11/6, obręb Masuny, gm. Sępól

Inwestor: Gmina Sępól
ul. 22 Lipca, 11-210 Sępól

Stadium: Projekt
archit. - budowlany

Przedmiot: Przekrój A-A

Data: 12.2015

Proj: inż. Adam Nadolny
upr. bud. nr 37/85/OL
Kiertyny Małe 5B 11-200 Bartoszyce

Podpis:

Skala: 1:50

Asystent projektanta:
inż. Jacek Brynkiewicz
11-200 Bartoszyce ul. Poniatowskiego 15/4

Podpis:

Rys. nr: 7