



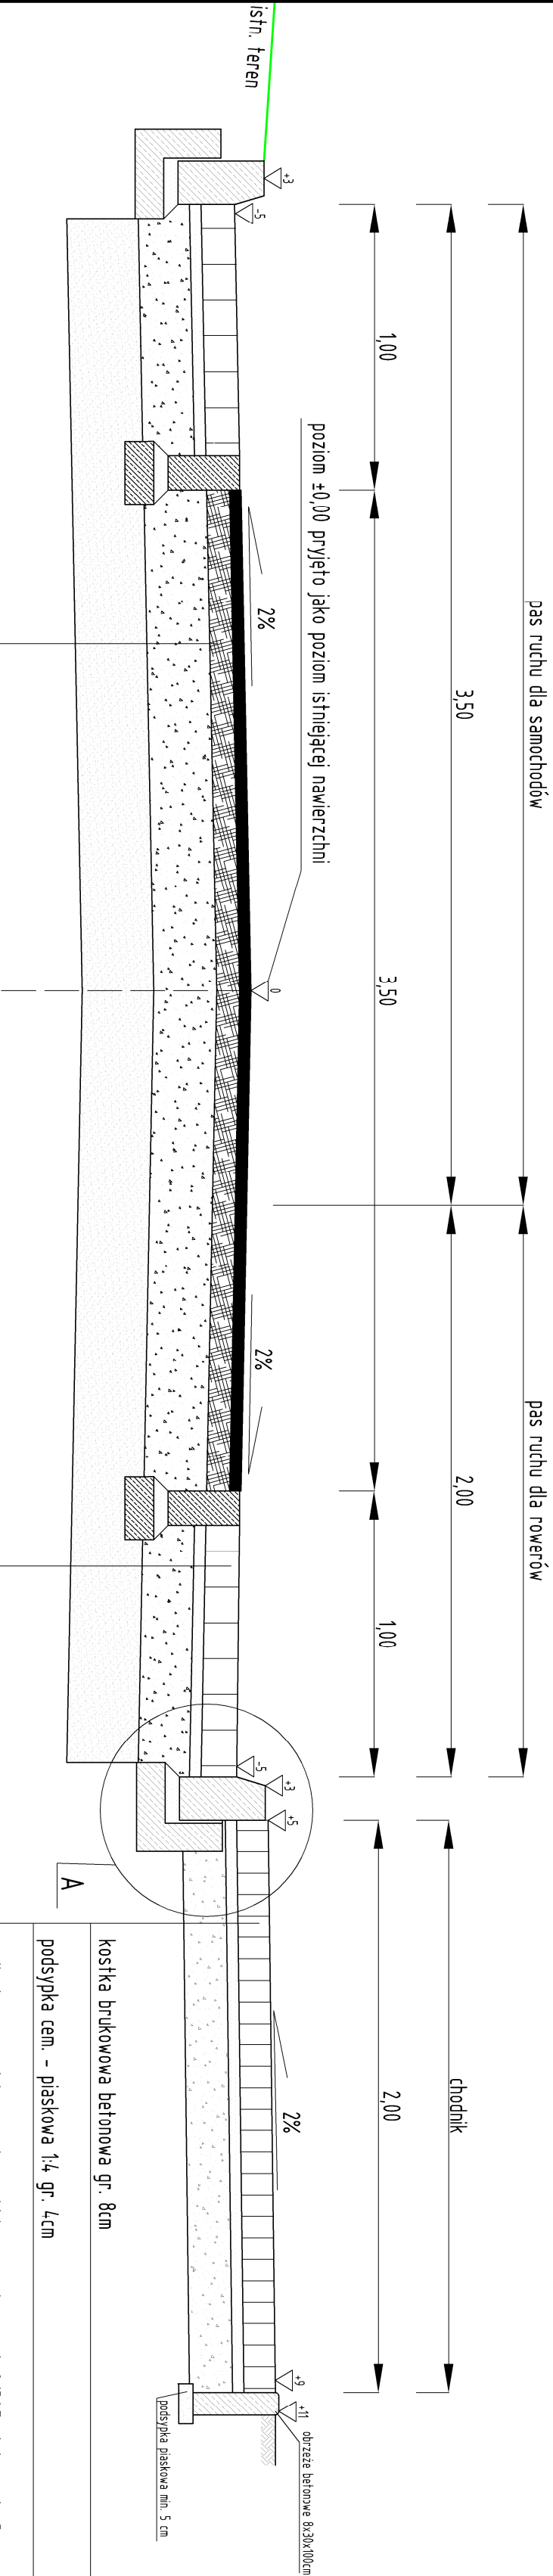

SZCZEGÓŁ "A"

skala 1:10

kraweżnik granitowy 15x30x10cm
podsyпка cem.-piask 1:4 gr. 5cm
ława z betonu C12/15 10x30x30cm

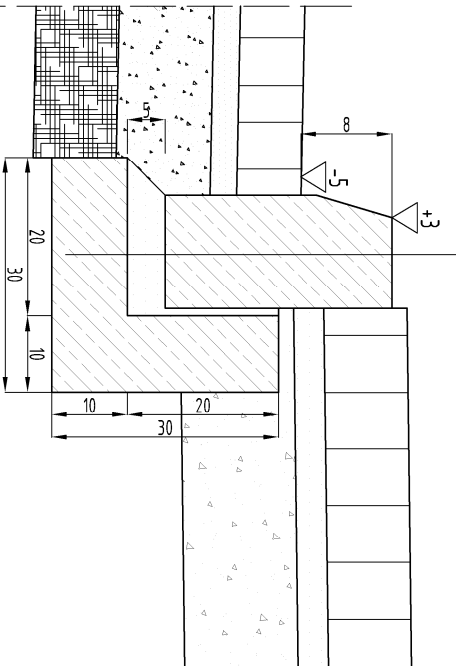

opaska z brukowca pozyskanego z istn. podbudowy jezdni
podsyпка cem.-piaskowa gr. 4cm
podbudowa zasadnicza z mieszanki kruszyw łamanych 0/31,5 stab. mech. C _{50/30} gr. 22cm
warstwa odsączająca z kruszywa naturalnego gr. 25cm

kostka brukowowa betonowa gr. 8cm
podsyпка cem. - piaskowa 1:4 gr. 4cm
podbudowa zasadnicza z mieszanki kruszyw łamanych 0/31,5 stab. mech. C _{50/30} gr. 15cm

ZAKŁAD USŁUG DROGOWYCH			
Leszek Michałek			
ul. Kościuszkі 12, 11-200 Bartoszyce			
ADRES: Miasto Sępopol dz. nr 2-4-7/2; 2-4-7/1; 2-53/1; 2-53/2			
OBIEKT: Przebudowa dróg gminnych - ul. Kościelna, ul. Kościuszkі, ul. Monuszkі w Sępopolu			
INWESTOR: Gmina Sępopol; 11 Listopada 7; 11-210 Sępopol			
STADIUM: Projekt budowlany			
PRZEDMIOT: Przekrój konstrukcyjny			
PROJEKTANT:	mgr inż. Leszek Michałek	upr. bud. nr 80/79/OL	
ASYSTENT:	mgr inż. Karol Łonecki		
DATA: 02.2018	SKALA 1:20 i 1:10		Rys. nr 3