
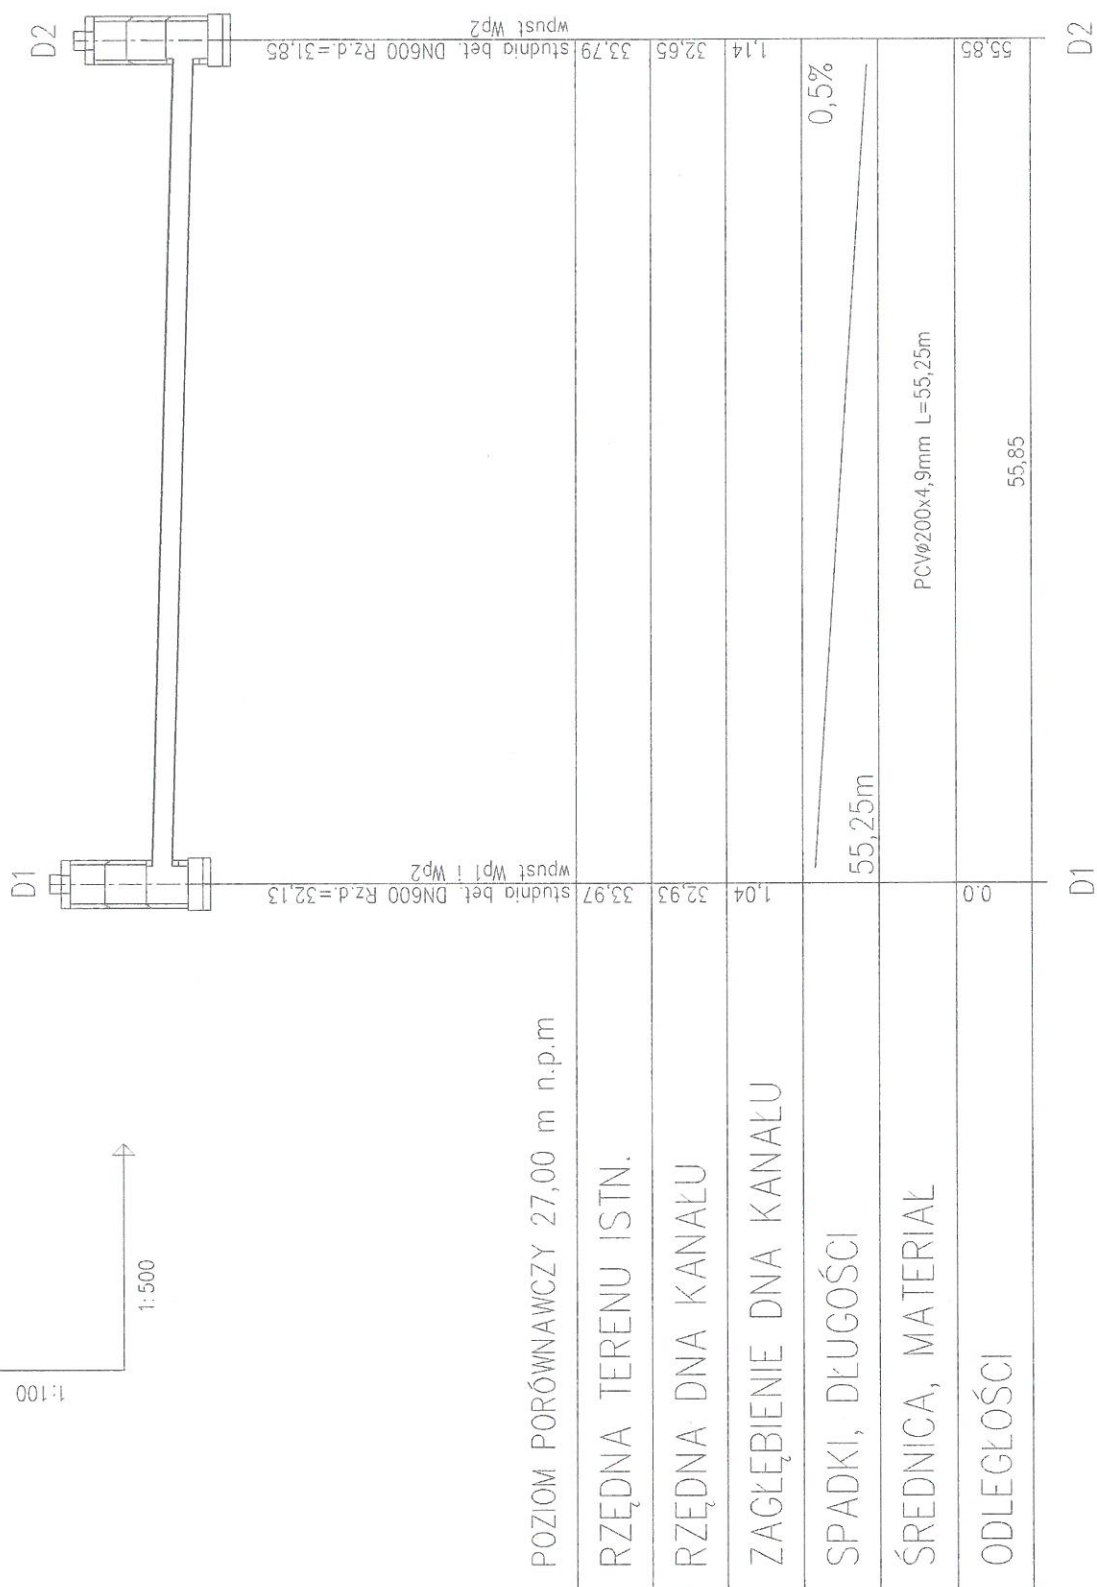


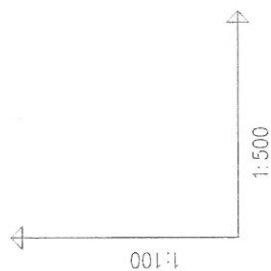

ZAKŁAD USŁUG DROGOWYCH

Leszek Michałek

ul. Kościuszki 12, 11- 200 Bartoszyce

ADRES: Miasto Sępólno dz. nr 2-47/2; 2-47/1; 2-53/1; 2-53/2, 2-46/18

OBIEKT: Przebudowa dróg gminnych - ul. Kościelna, ul. Kościuszki, ul. Moniuszki w Sępólnie

INWESTOR: Gmina Sępólno; 11 Listopada 7; 11-210 Sępólno

STADIUM: Projekt budowlany

PRZEDMIOT: Przyłącze kanalizacji deszczowej - profil podłużny

PROJEKTANT:

mgr inż. Leszek Michałek

upr. bud. nr 80/79/OL


ASYSTENT:

mgr inż. Karol Łomecki

DATA: 02.2018

SKALA 1:500/1:100

Rys. nr 4

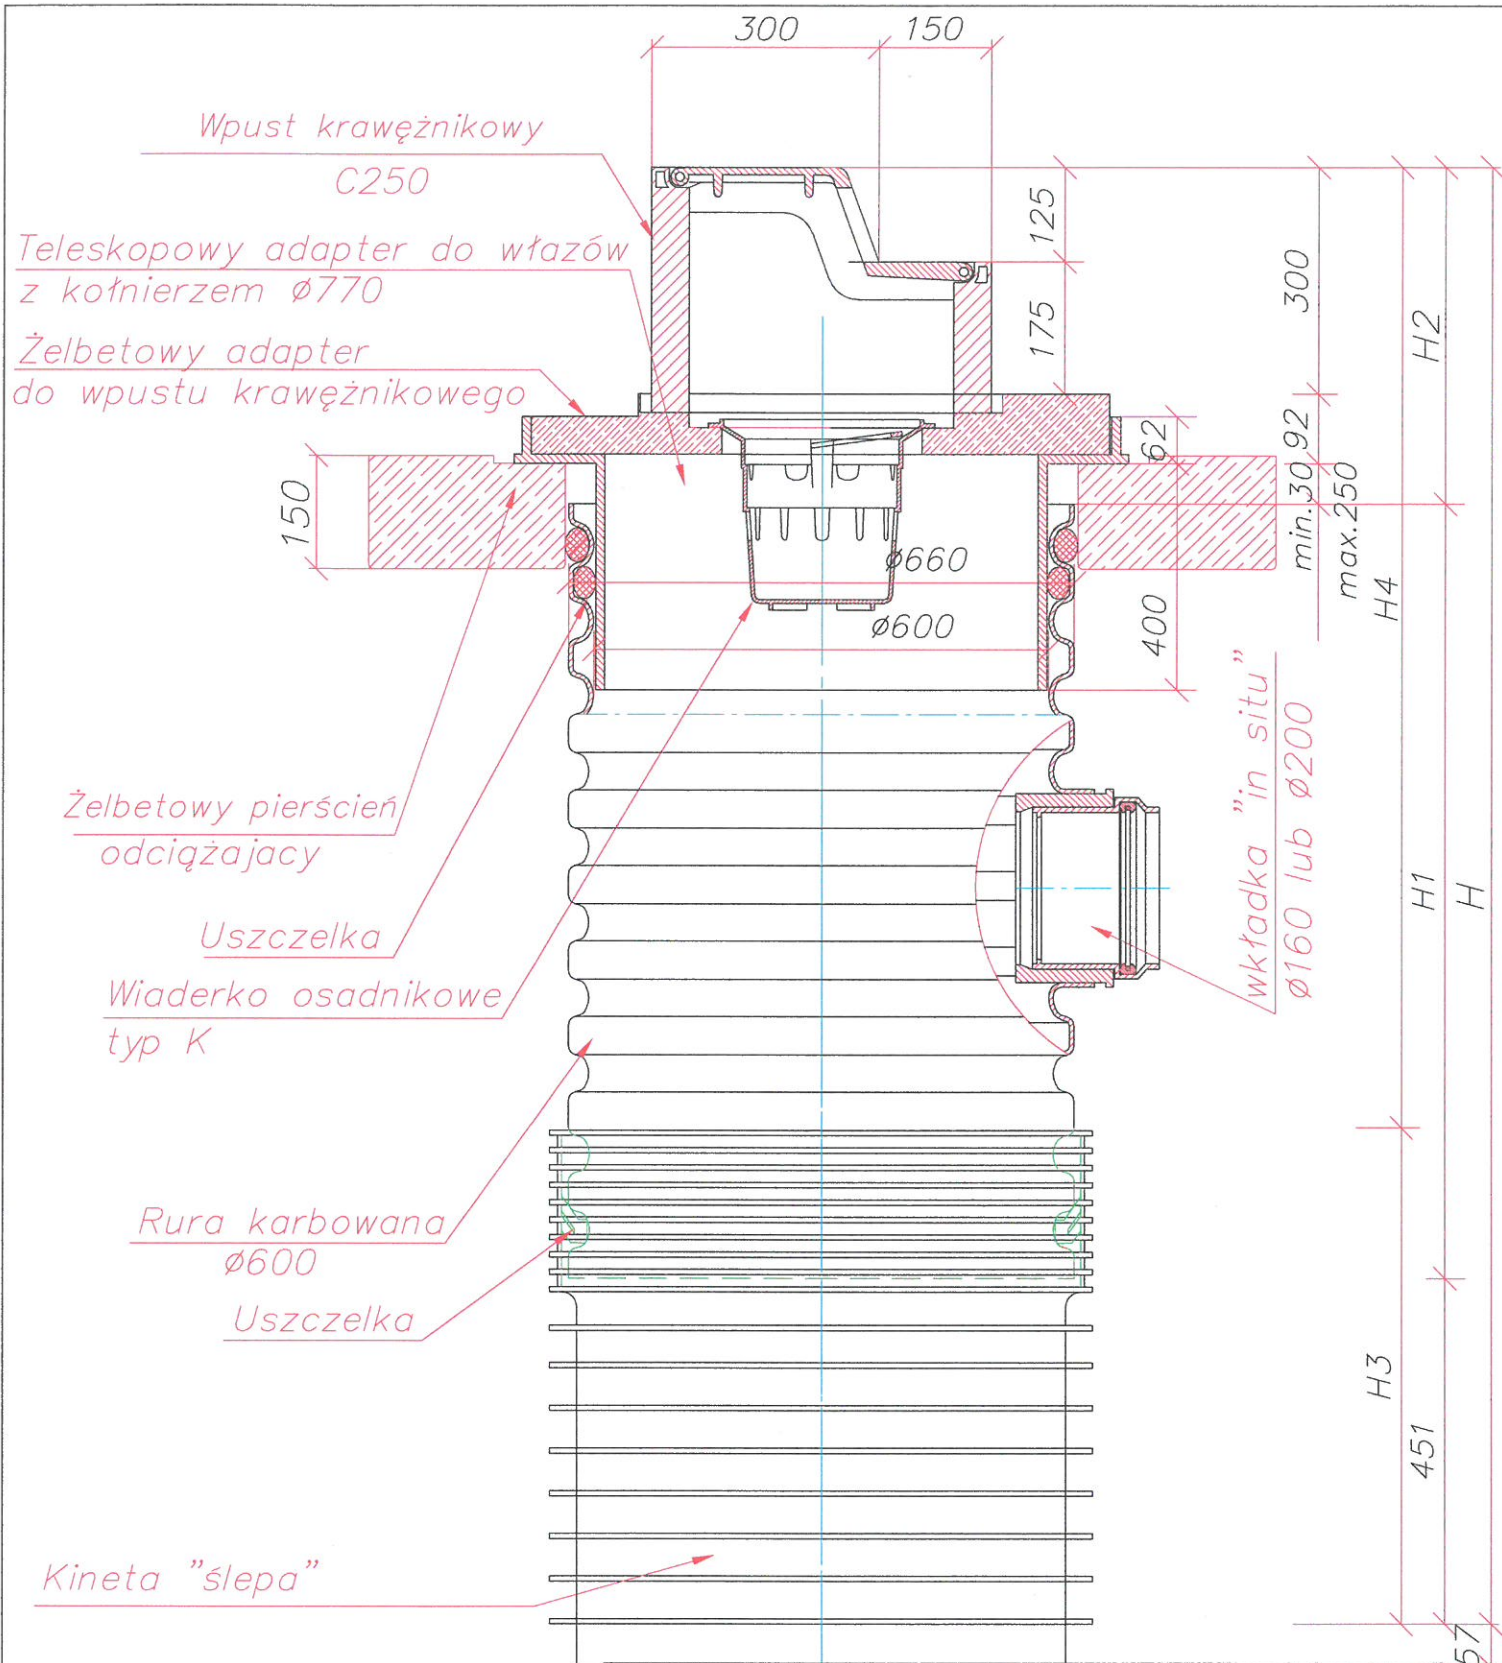

Studzienka deszczowa z teleskopowym adapterem do włazów i żelbetowym pierścieniem odciążającym oraz wpustem krawężnikowym klasy C250

ZAKŁAD USŁUG DROGOWYCH

Leszek Michałek

ul. Kościuszki 12, 11- 200 Bartoszyce

ADRES: Miasto Sępólno dz. nr 2-47/2; 2-47/1; 2-53/1; 2-53/2, 2-46/18

OBIEKT: Przebudowa dróg gminnych - ul. Kościelna, ul. Kościuszki, ul. Moniuszki w Sępólnie

INWESTOR: Gmina Sępólno; 11 Listopada 7; 11-210 Sępólno

STADIUM: Projekt budowlany

PRZEDMIOT: Szczegół konstrukcyjny - wpust

PROJEKTANT:

mgr inż. Leszek Michałek

upr. bud. nr 80/79/OL

ASYSTENT:

mgr inż. Karol Łomecki

DATA: 02.2018

SKALA 1:10

Rys. nr 5