


Pochylnia dla osób niepełnosprawnych
Skala 1:25

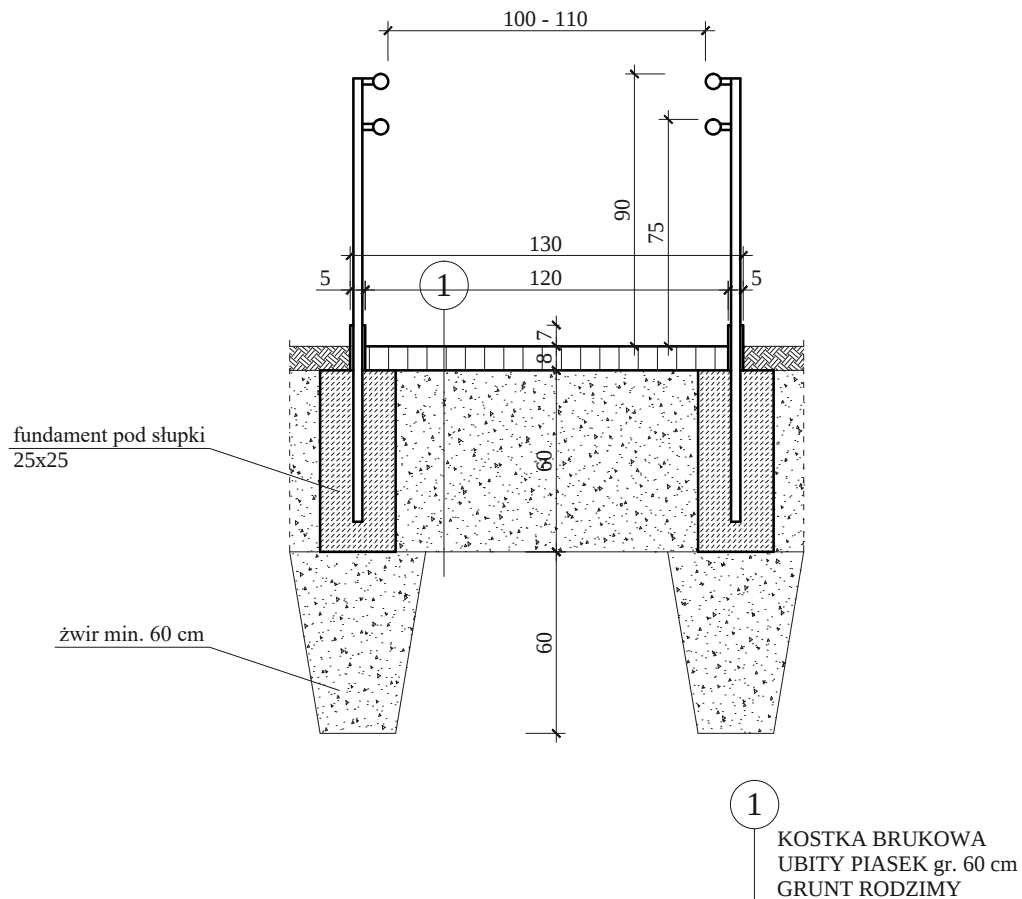

Opracowano w programie AutoCAD LT 2014 Licencja: 389-84607431

Obiekt: *Przebudowa i docieplenie budynku
dz. nr 11/6, obręb Masuny, gm. Sępól*

Inwestor: *Gmina Sępól
ul. 22 Lipca, 11-210 Sępól*

Stadium: <i>Projekt archit. - budowlany</i>	Przedmiot: <i>Pochylnia dla osób niepełnosprawnych</i>	Data: <i>12.2015</i>
--	---	-------------------------

Proj: <i>inż. Adam Nadolny upr. bud. nr 37/85/OL Kiertyny Małe 5B 11-200 Bartoszyce</i>	Podpis:	Skala: <i>1:50</i>
---	---------	-----------------------

Asystent projektanta: <i>inż. Jacek Brynkiewicz 11-200 Bartoszyce ul. Poniatowskiego 15/4</i>	Podpis:	Rys. nr: <i>10</i>
--	---------	-----------------------