




Elewacje
Skala 1:100

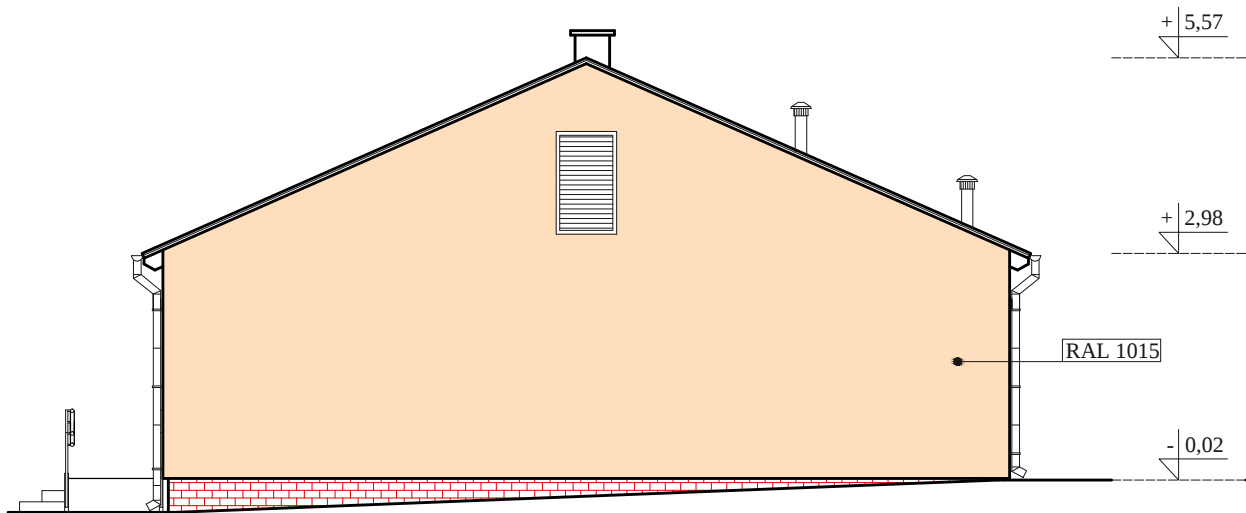


Elewacja południowo-wschodnia

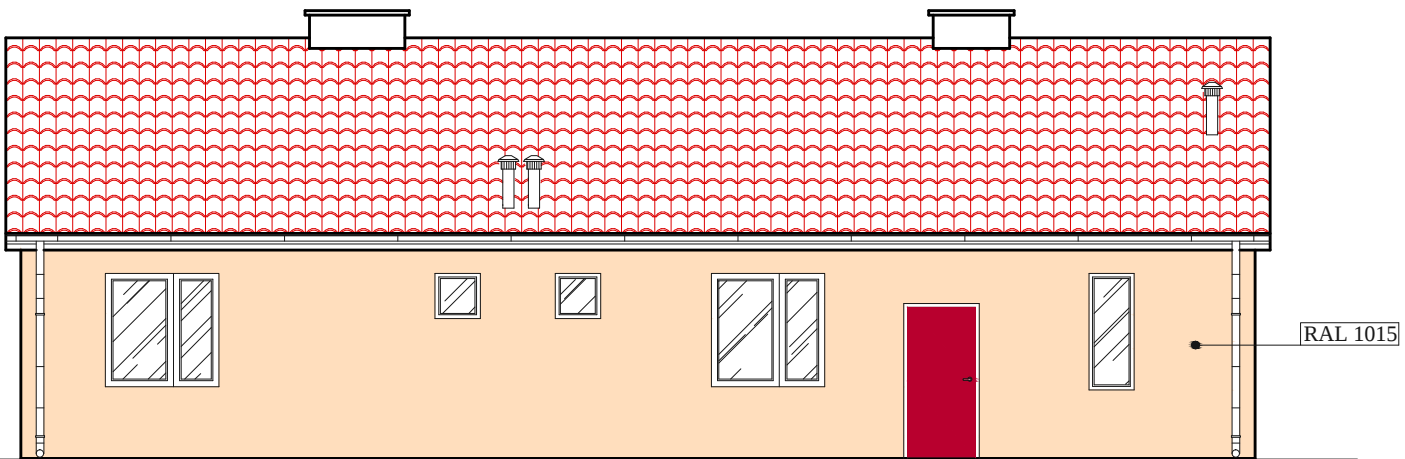

Elewacja północno-wschodnia

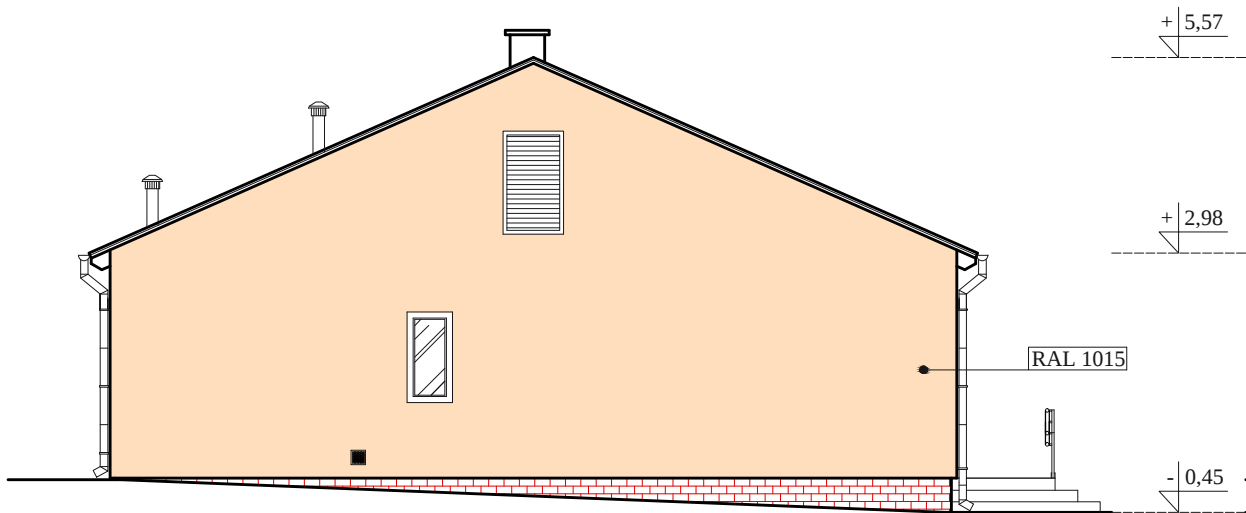

Elewacja północno-zachodnia

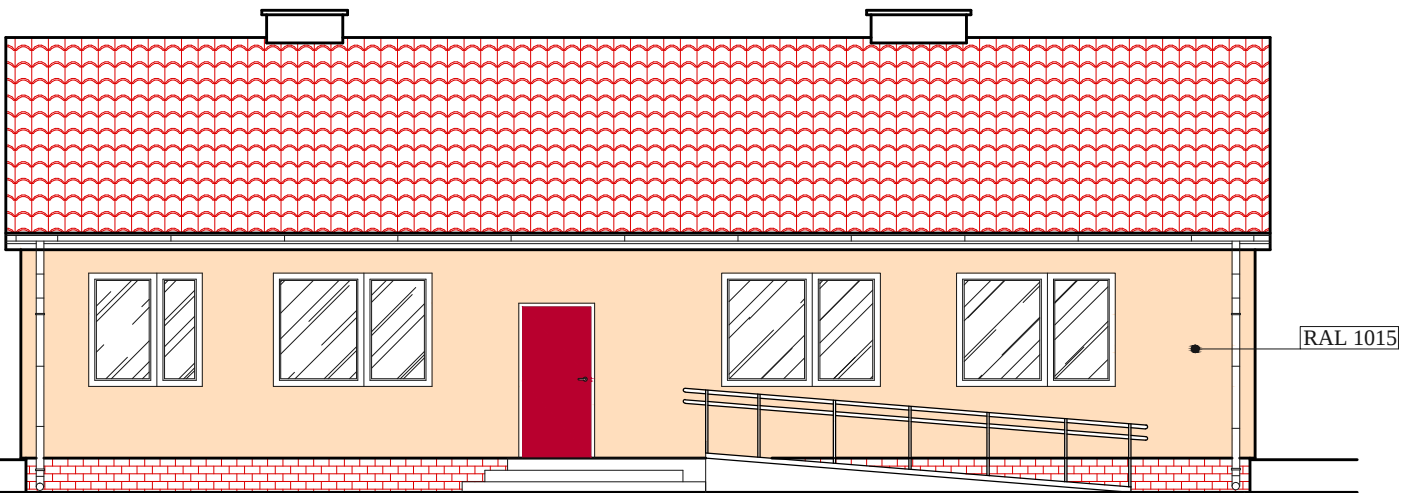

Elewacja południowo-zachodnia

UWAGI:
Kolory wg wzornika RAL

Opracowano w programie AutoCAD LT 2014 Licencja: 389-84607431			
Obiekt: Przebudowa i docieplenie budynku dz. nr 11/6, obręb Masuny, gm. Sępól			
Inwestor: Gmina Sępól ul. 22 Lipca, 11-210 Sępól			
Stadium:	Projekt archit. - budowlany	Przedmiot:	Elewacja
Proj:	inż. Adam Nadolny upr. bud. nr 37/85/OL Kiertyny Małe 5B 11-200 Bartoszyce	Podpis:	Skala: 1:100
Asystent projektanta:	inż. Jacek Brynkiewicz 11-200 Bartoszyce ul. Poniatowskiego 15/4	Podpis:	Rys. nr: 8