


Przekrój A-A - inwentaryzacja
Skala 1:50

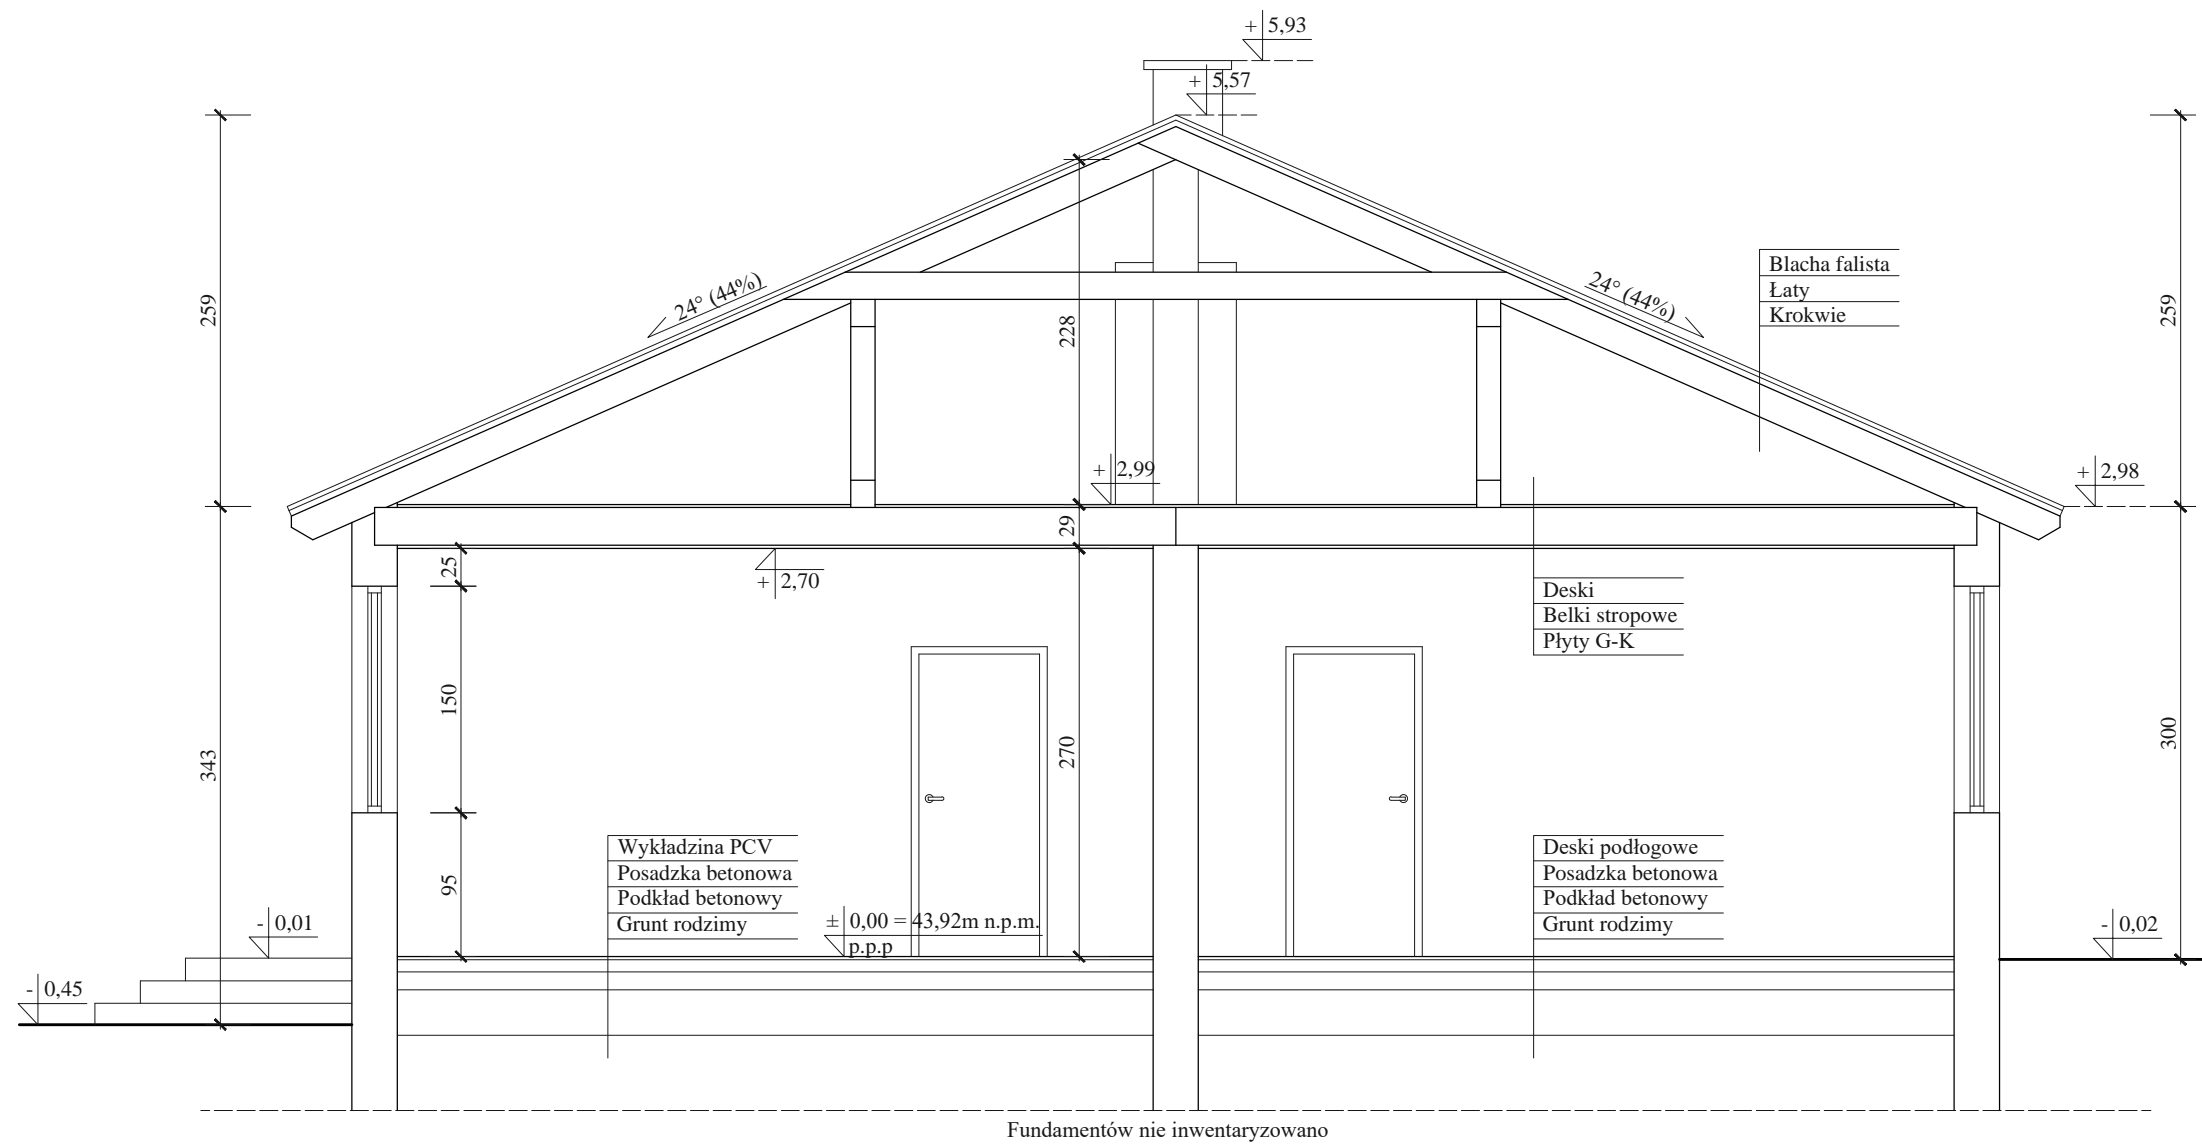

Opracowano w programie AutoCAD LT 2014 Licencja: 389-84607431

Obiekt: Przebudowa i docieplenie budynku dz. nr 11/6, obręb Masuny, gm. Sępól		
Inwestor: Gmina Sępól ul. 22 Lipca, 11-210 Sępól		
Stadium: Inwentaryzacja	Przedmiot: Przekrój A-A	Data: 12.2015
Proj: inż. Adam Nadolny upr. bud. nr 37/85/OL Kiertny Małe 5B 11-200 Bartoszyce	Podpis:	Skala: 1:50
Asystent projektanta: inż. Jacek Brynkiewicz 11-200 Bartoszyce ul. Poniatowskiego 15/4	Podpis:	Rys. nr: 3