
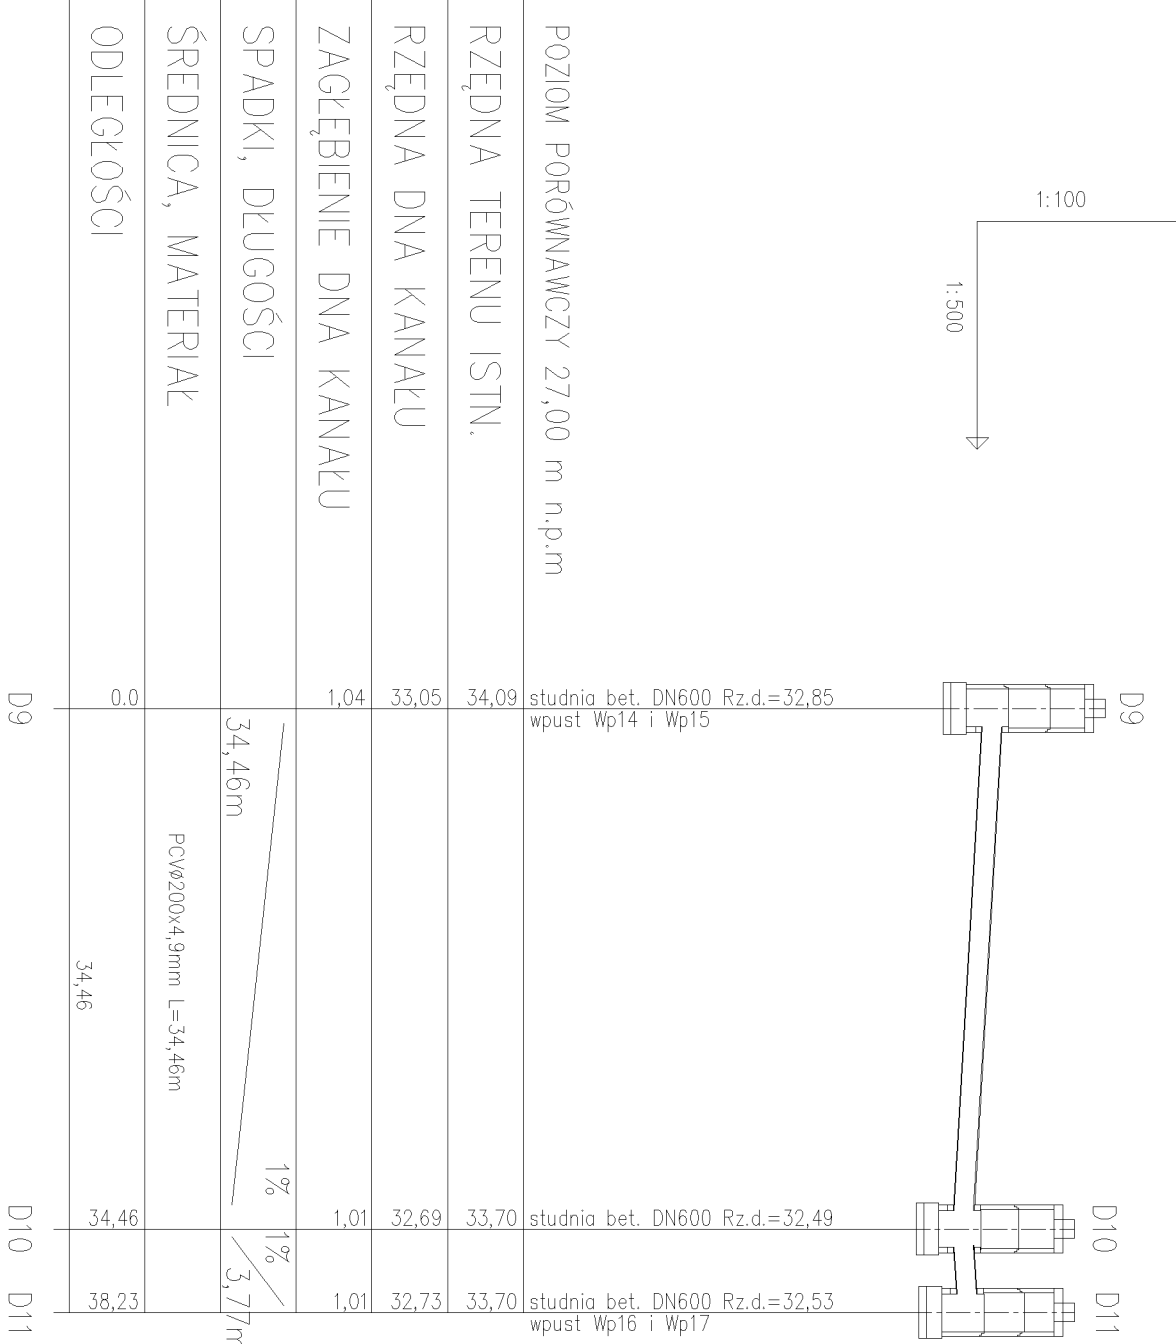
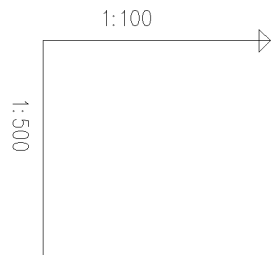
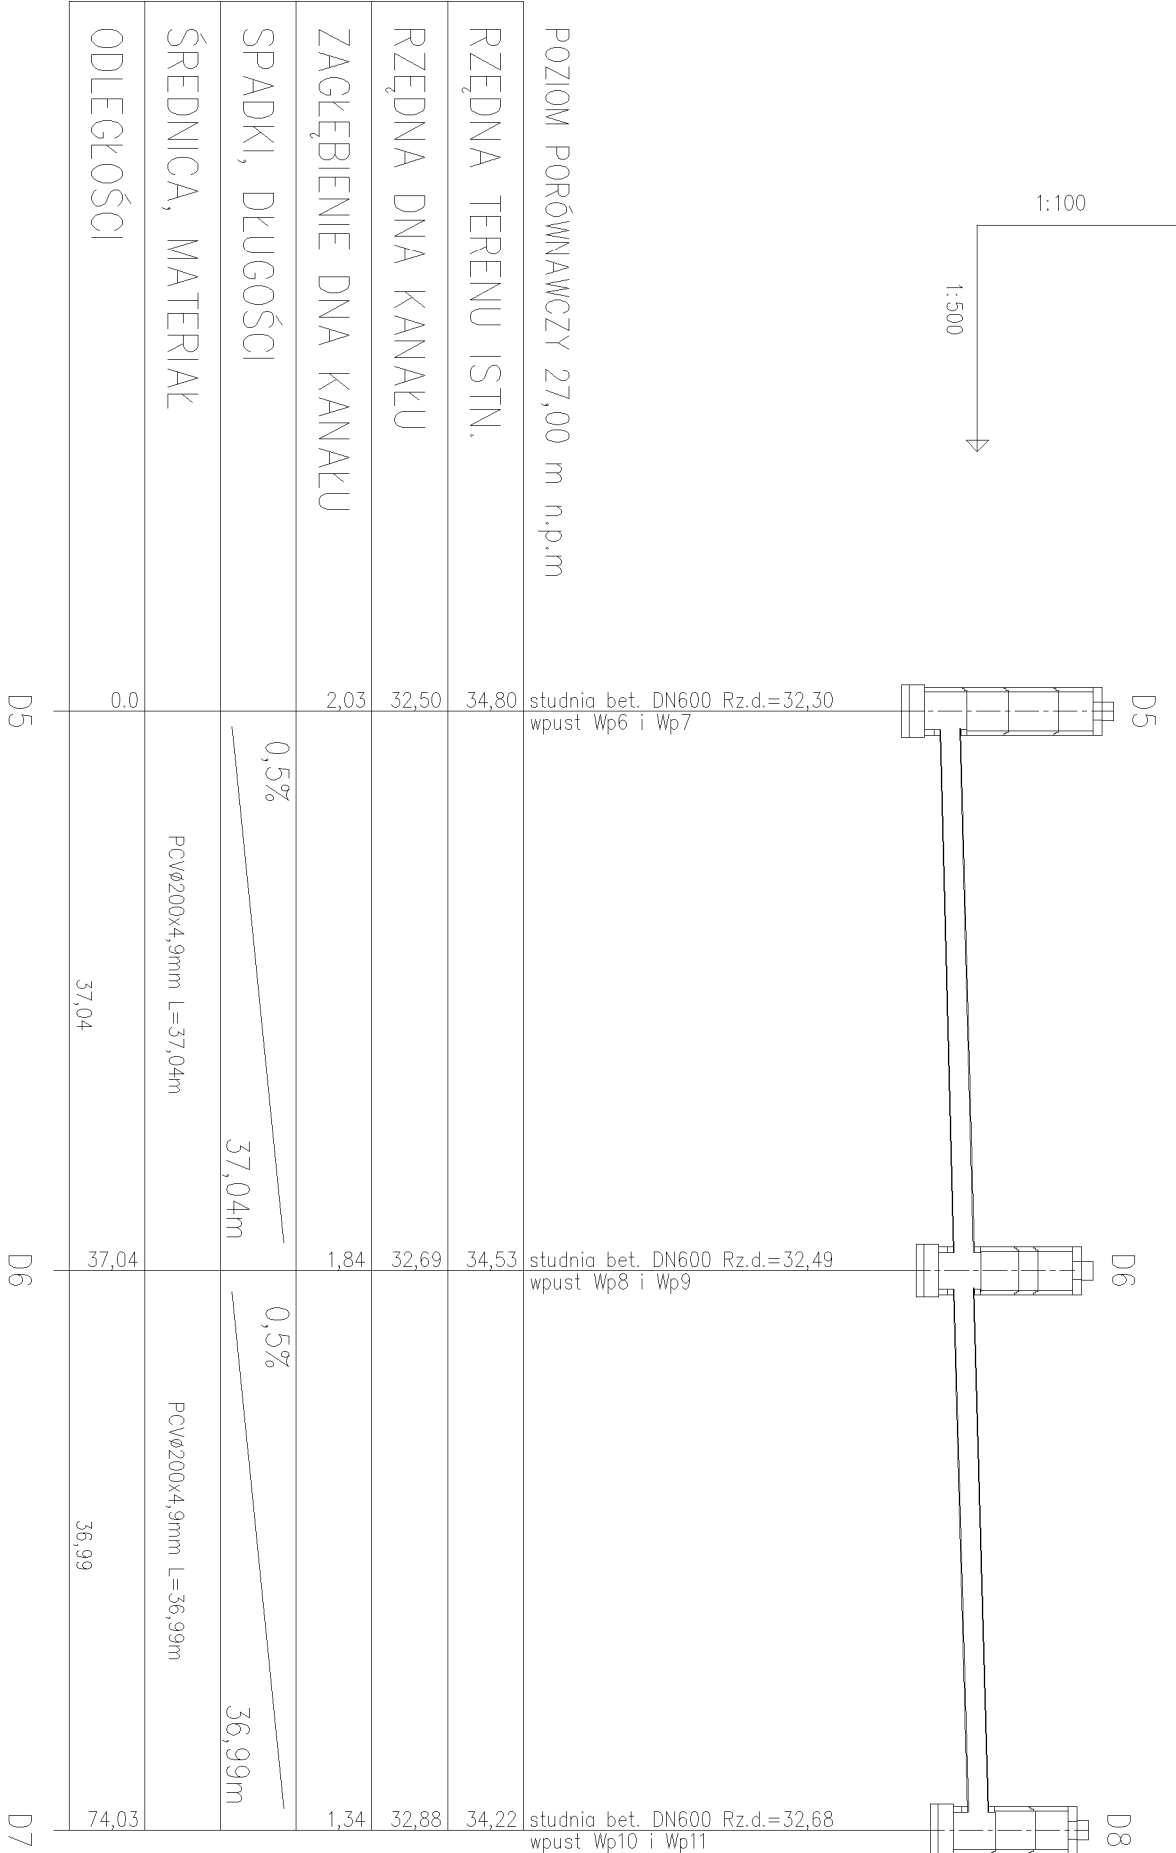
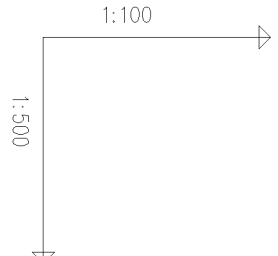
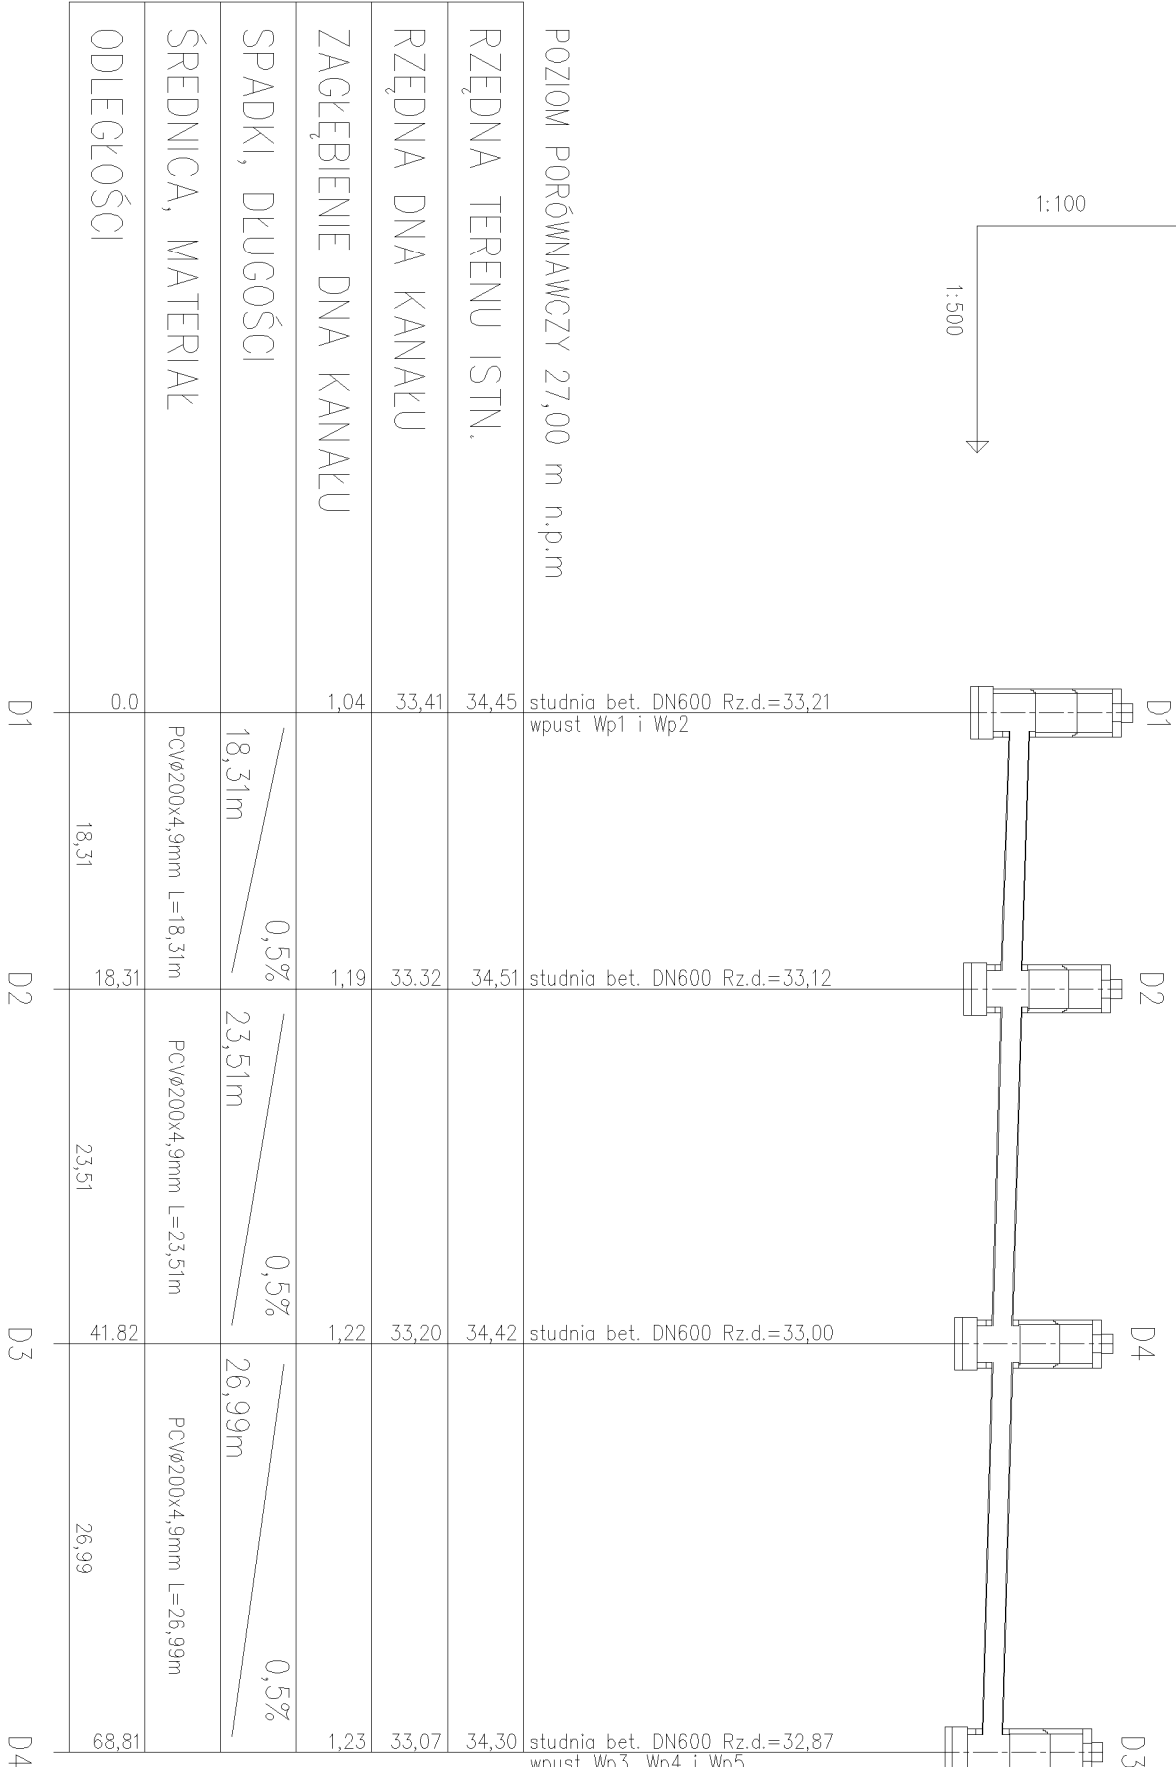


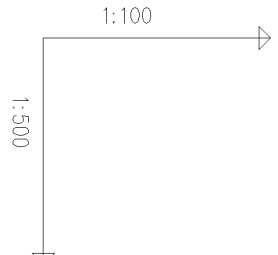

ZAKŁAD USŁUG DROGOWYCH

Leszek Michalek

ul. Kościuszki 12, 11-200 Bartoszyce

ADRES:	dz. nr 3-28, 2-103, 2-146/15, 2-17/2, 2-146/18, 2-53/1, 2-53/2, 2-48/1, 2-97/2, 2-99	miasto Sępólno
OBIEKT:	ul. Korszyńska, Mostowa, Kościuszk, Moniuszki, Kopernika, 11 listopada w Sępólnu	
INWESTOR:	Gmina Sępólno ul. 11 listopada 7, 11-210 Sępólno	
STADIUM:	Projekt wykonawczy	
PRZEDMIOT:	Przyłącze kanalizacji deszczowej – profil podłużny	
PROJEKTANT:	mgr inż. Leszek Michalek	
branża drogowa	upr. bud. nr 80/790L	
ASYSTENT:	mgr inż. Karol Łonecki	
branża drogowa		
DATA: 04.2018	SKA.A.1100/1.500	Rys. nr 5.1