


PRZEKRÓJ KONSTRUKCYJNY 1:10

przecięcie jezdni i zjazdu

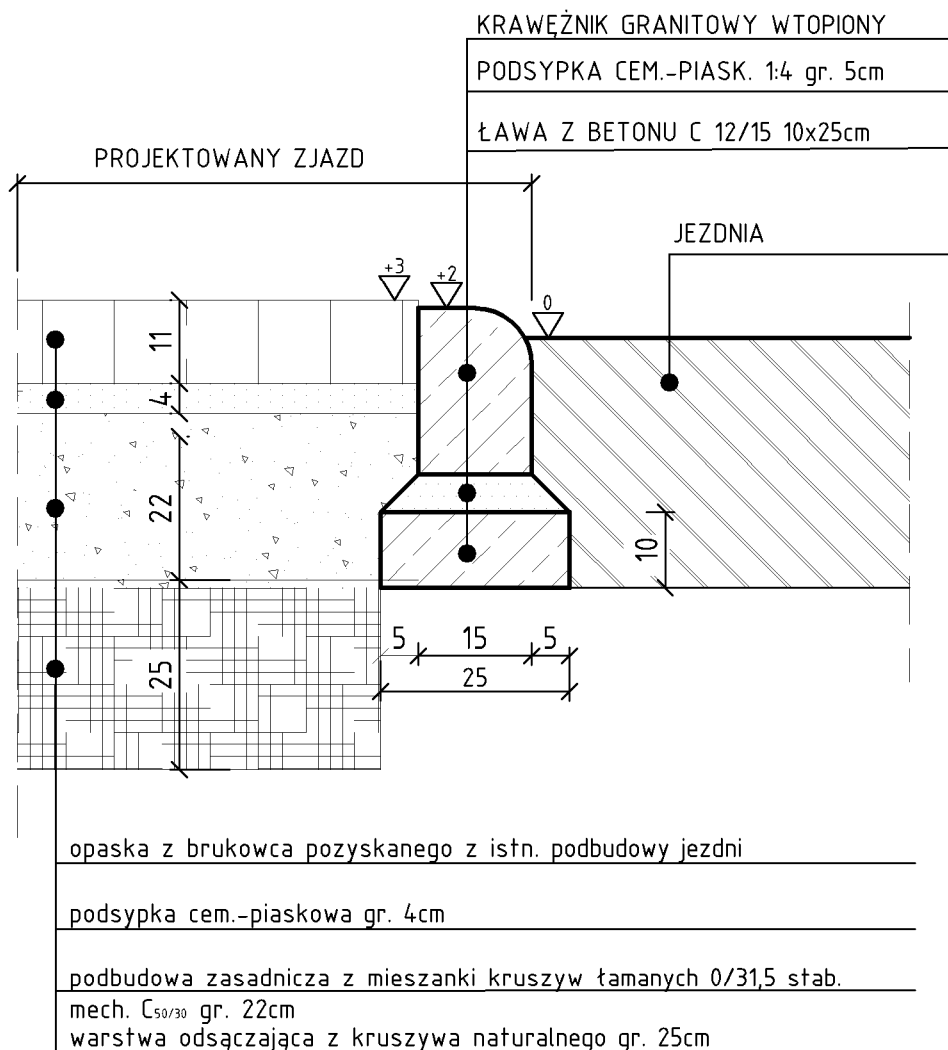

ZAKŁAD USŁUG DROGOWYCH

Leszek Michalek

ul. Kościuszki 12, 11- 200 Bartoszyce

ADRES: dz. nr 3-28; 2-103; 2-46/15; 2-47/2; 2-46/18; 2-53/1; 2-53/2; 2-48/1; 2-97/2; 2-99 miasto Sępólno

OBIEKT: ul. Korszyńska, Mostowa, Kościuszki, Moniuszki, Kopernika, 11 listopada w Sępólnie

INWESTOR: Gmina Sępólno ul. 11 listopada 7, 11-210 Sępólno

STADIUM: Projekt wykonawczy

PRZEDMIOT: Przekrój konstrukcyjny - zjazd

PROJEKTANT:

mgr inż. Leszek Michalek

branża drogowa

upr. bud. nr 80/79/OL

ASYSTENT:

mgr inż. Karol Łomecki

branża drogowa

DATA: 04.2018

SKALA 1:10

Rys. nr 4