



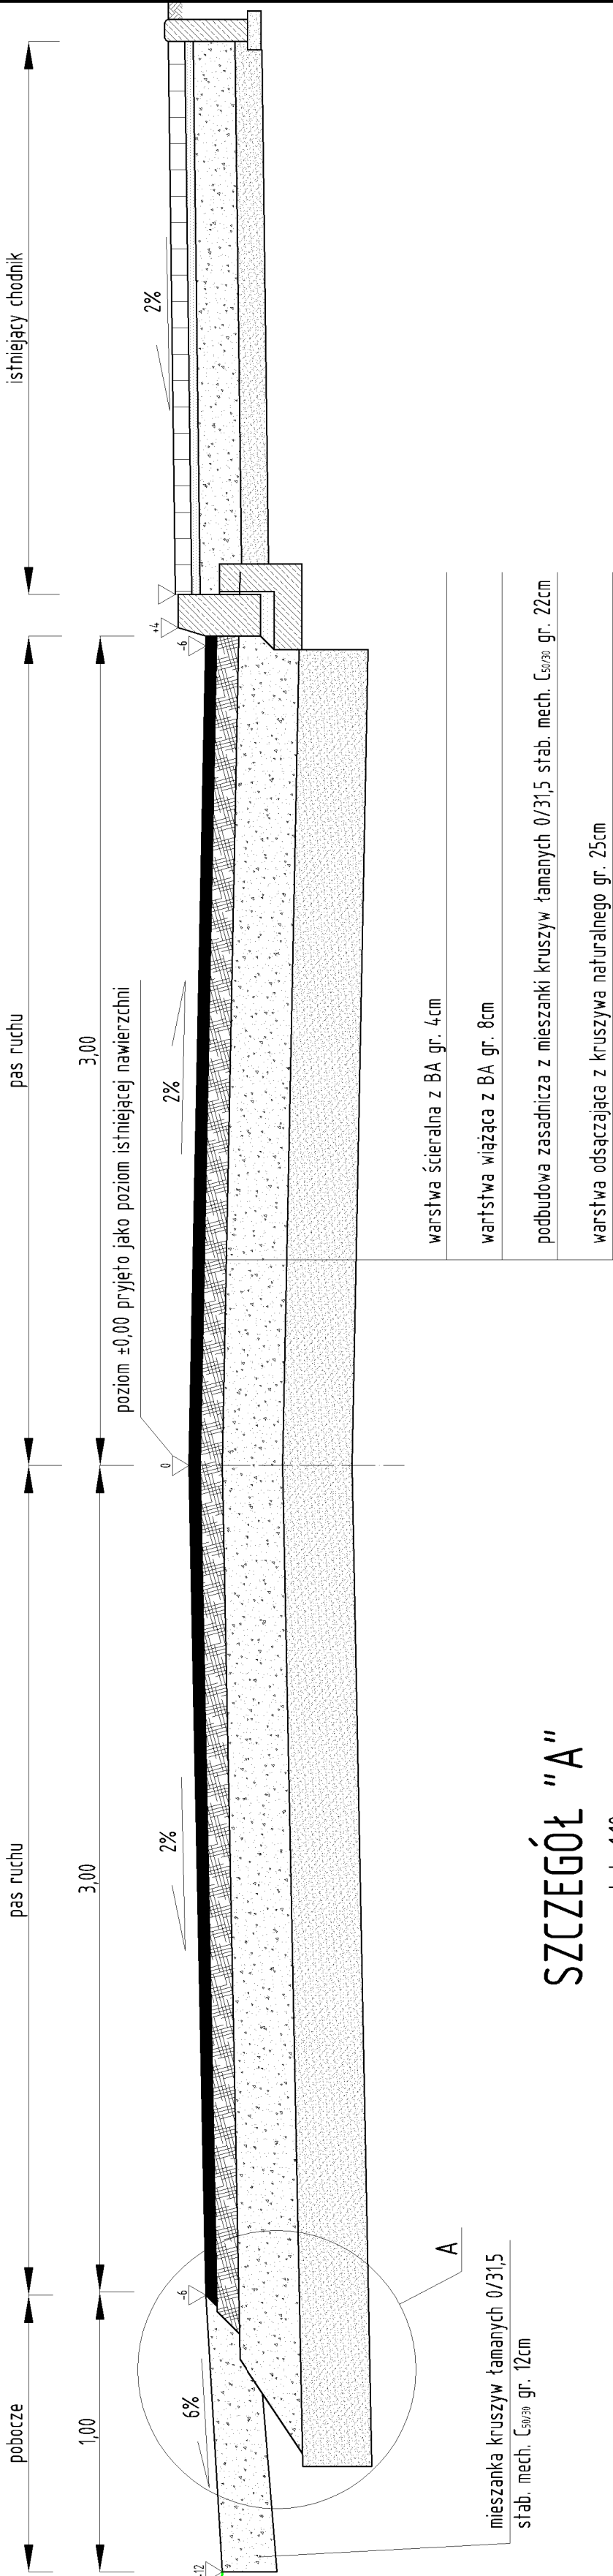

SZCZEGÓŁ "A"

skala 1:10

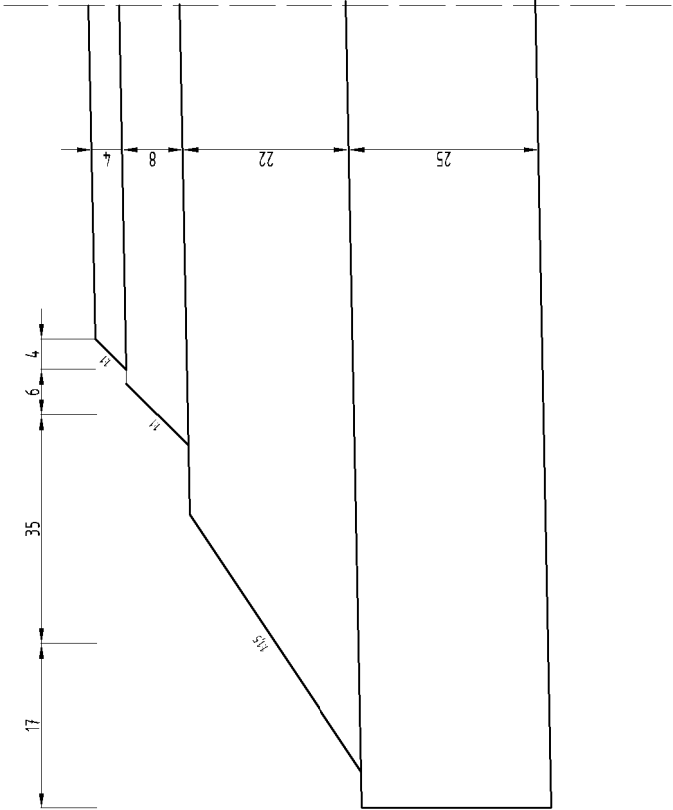

ZAKŁAD USŁUG DROGOWYCH Leszek Michalek ul. Kościuszki 12, 11-200 Bartoszyce	
ADRES:	dz. nr 3-28; 2-103; 2-46/15; 2-47/2; 2-46/18; 2-53/1; 2-53/2; 2-48/1; 2-97/2; 2-99 miasto Sępólno
OBIEKT:	ul. Korszyńska, Mostowa, Kościuszki, Moniuszki, Kopernika, 11 listopada w Sępólnu
INWESTOR:	Gmina Sępólno ul. 11 listopada 7, 11-210 Sępólno
STADIUM:	Projekt wykonawczy
PRZEDMIOT:	Przekrój konstrukcyjny
PROJEKTANT:	mgr inż. Leszek Michalek branża drogowa
ASYSTENT:	mgr inż. Karol Łonecki branża drogowa
DATA:	04.2018
	SKALA 1:20 i 1:10
	Rys. nr 3.3