



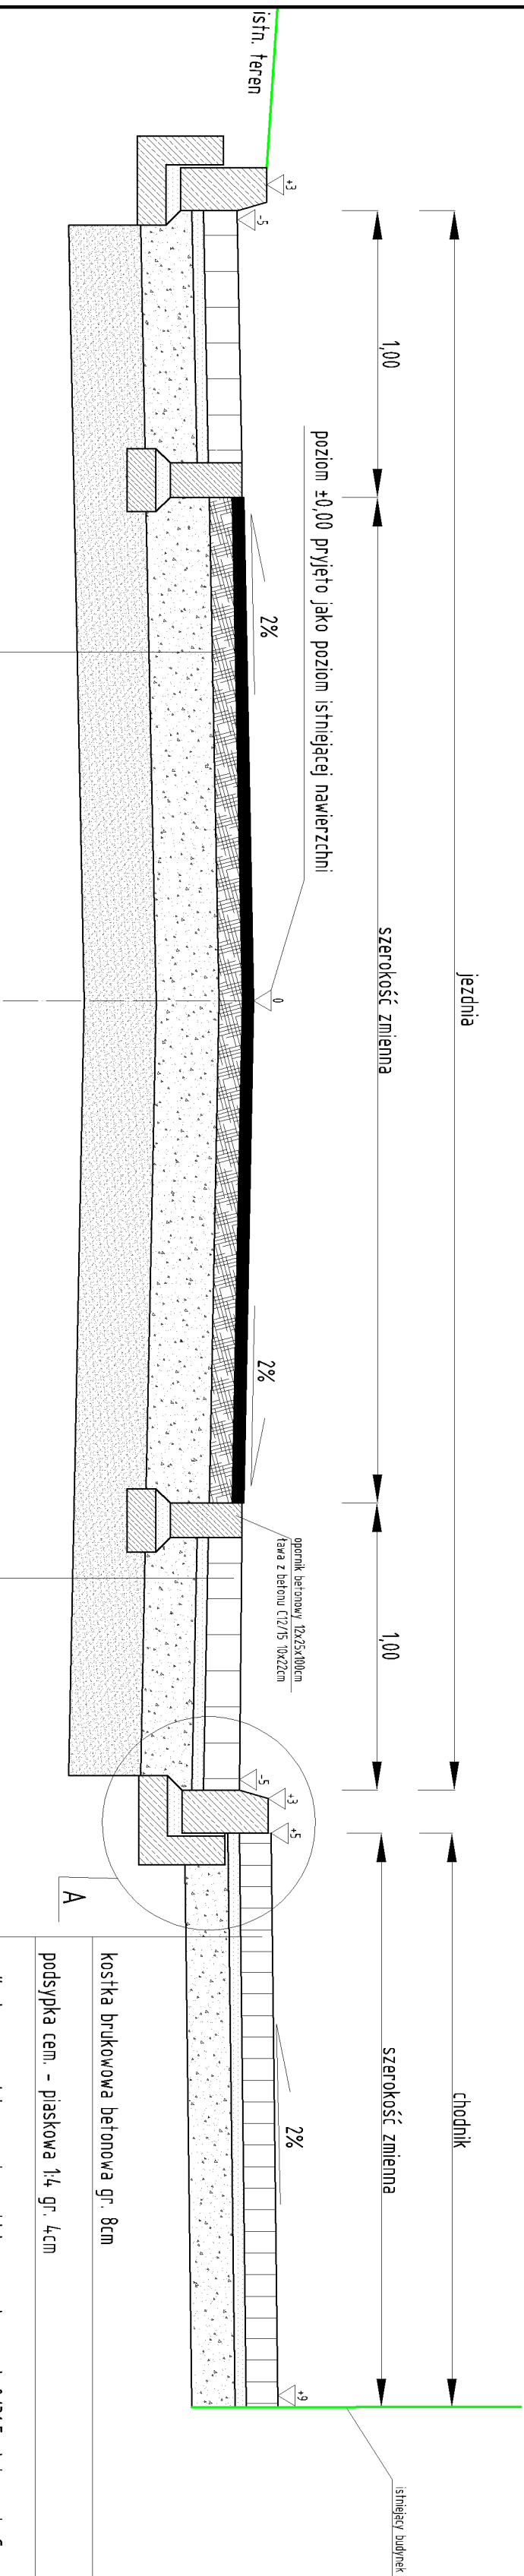

SZCZEGÓŁ "A"

skala 1:10

krążnik betonowy 15x30x10cm
podsyпка cem-piasek 1:4 gr. 5cm
taśma z betonu C12/15 10x30x30cm

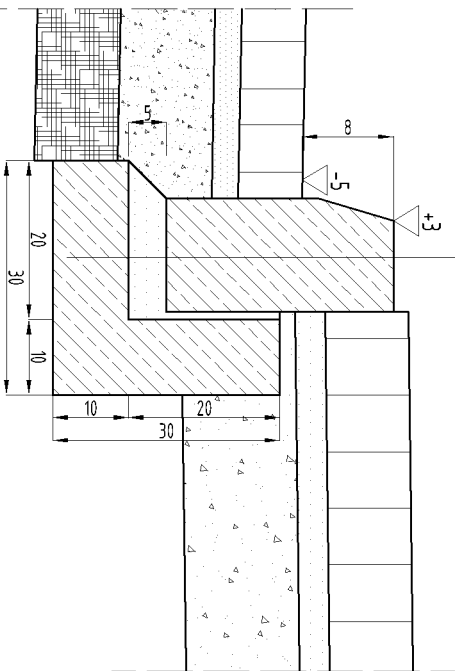

opaska z brukowca pozyskanego z istn. podbudowy jezdni
podsyпка cem.-piaskowa gr. 4cm
podbudowa zasadnicza z mieszankei kruszyw tamanych 0/31,5 stab. mech. C _{50/30} gr. 22cm
warstwa odsaczajaca z kruszywa naturalnego gr. 25cm

kostka brukowa betonowa gr. 8cm
podsyпка cem. - piaskowa 1/4 gr. 4cm
podbudowa zasadnicza z mieszanki kruszyw tamanych 0/31,5 stab. mech. C _{50/60} gr. 15cm

ZAKŁAD USŁUG DROGOWYCH	
Leszek Michałek	
ul. Kościuszkis 12, 11- 200 Bartoszyce	
ADRES:	ul. nr 3-28, 2-003, 2-46/15, 2-471/2, 2-46/18, 2-53/1, 2-53/2, 2-48/1, 2-971/2, 2-99 mianst. Sępólno
OBIEKT:	ul. Korszyńska, Mostowa, Kościuszkis, Moniuszki, Kopernika, 11 listopada w Sępólnu
INWESTOR:	Gmina Sępóln ul. 11 listopada 7, 11-270 Sępóln
STADIUM:	Projekt wykonawczy
PRZEDMIOT:	Przekrój konstrukcyjny
PROJEKTANT:	mgr inż. Leszek Mińałek
branża drogowa	upr. bud. nr 80/79/0L
ASYSTENT:	mgr inż. Karol Łomicki
branża drogowa	
DATA: 04.2018	SKŁA 1:20 i 1:10
	Rys. nr 3.2