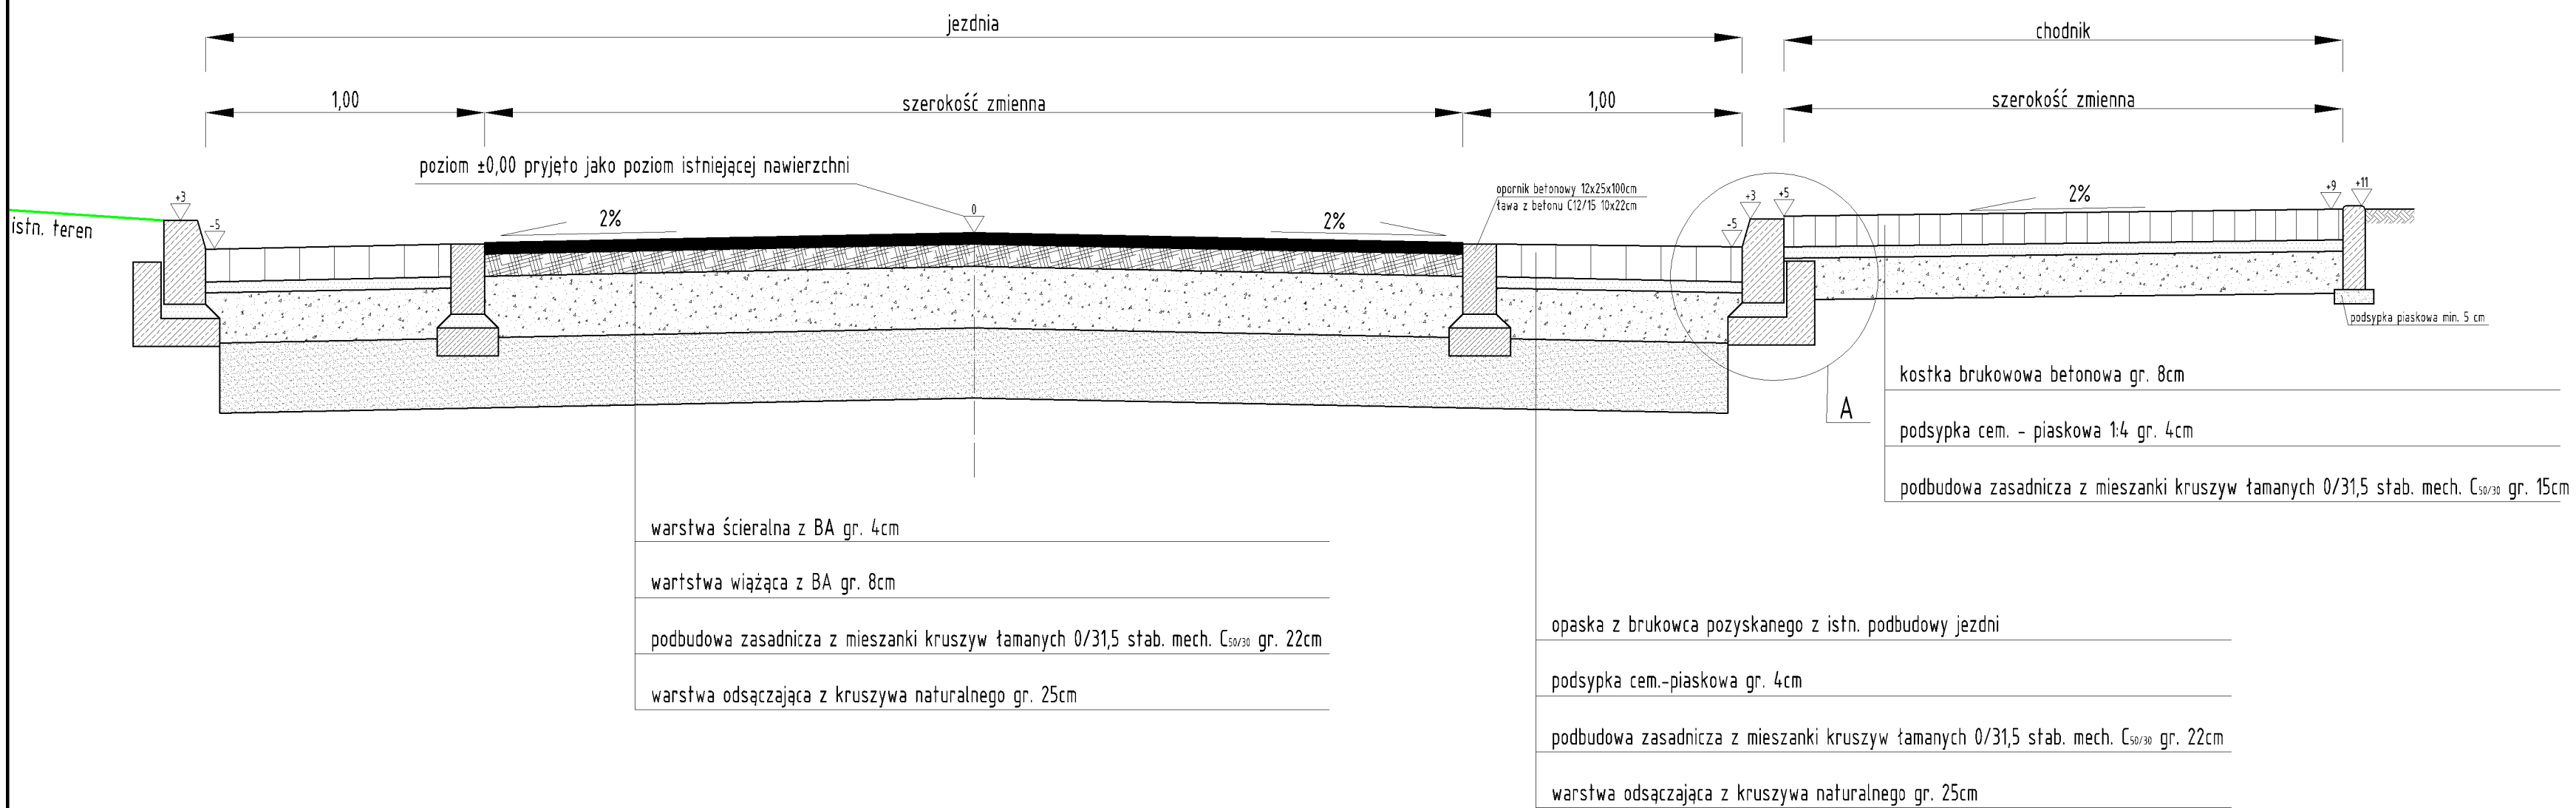

ZAKŁAD USŁUG DROGOWYCH **Leszek Michałek** **ul. Kościuszki 12, 11- 200 Bartoszyce**		
ADRES: dz. nr 3-28; 2-103; 2-46/15; 2-47/2; 2-46/18; 2-53/1; 2-53/2; 2-48/1; 2-97/2; 2-99 miasto Sępopol		
OBIEKT: ul. Korszyńska, Mostowa, Kościuszki, Moniuszki, Kopernika, 11 listopada w Sępopolu		
INWESTOR: Gmina Sępopol ul. 11 listopada 7, 11-210 Sępopol		
STADIUM: Projekt wykonawczy		
PRZEDMIOT: Przekrój konstukcyjny		
PROJEKTANT: branża drogowa	mgr inż. Leszek Michałek upr. bud. nr 80/79/OL	
ASYSTENT: branża drogowa	mgr inż. Karol Łomecki	
DATA: 04.2018	SKALA 1:20	Rys. nr 3.1