
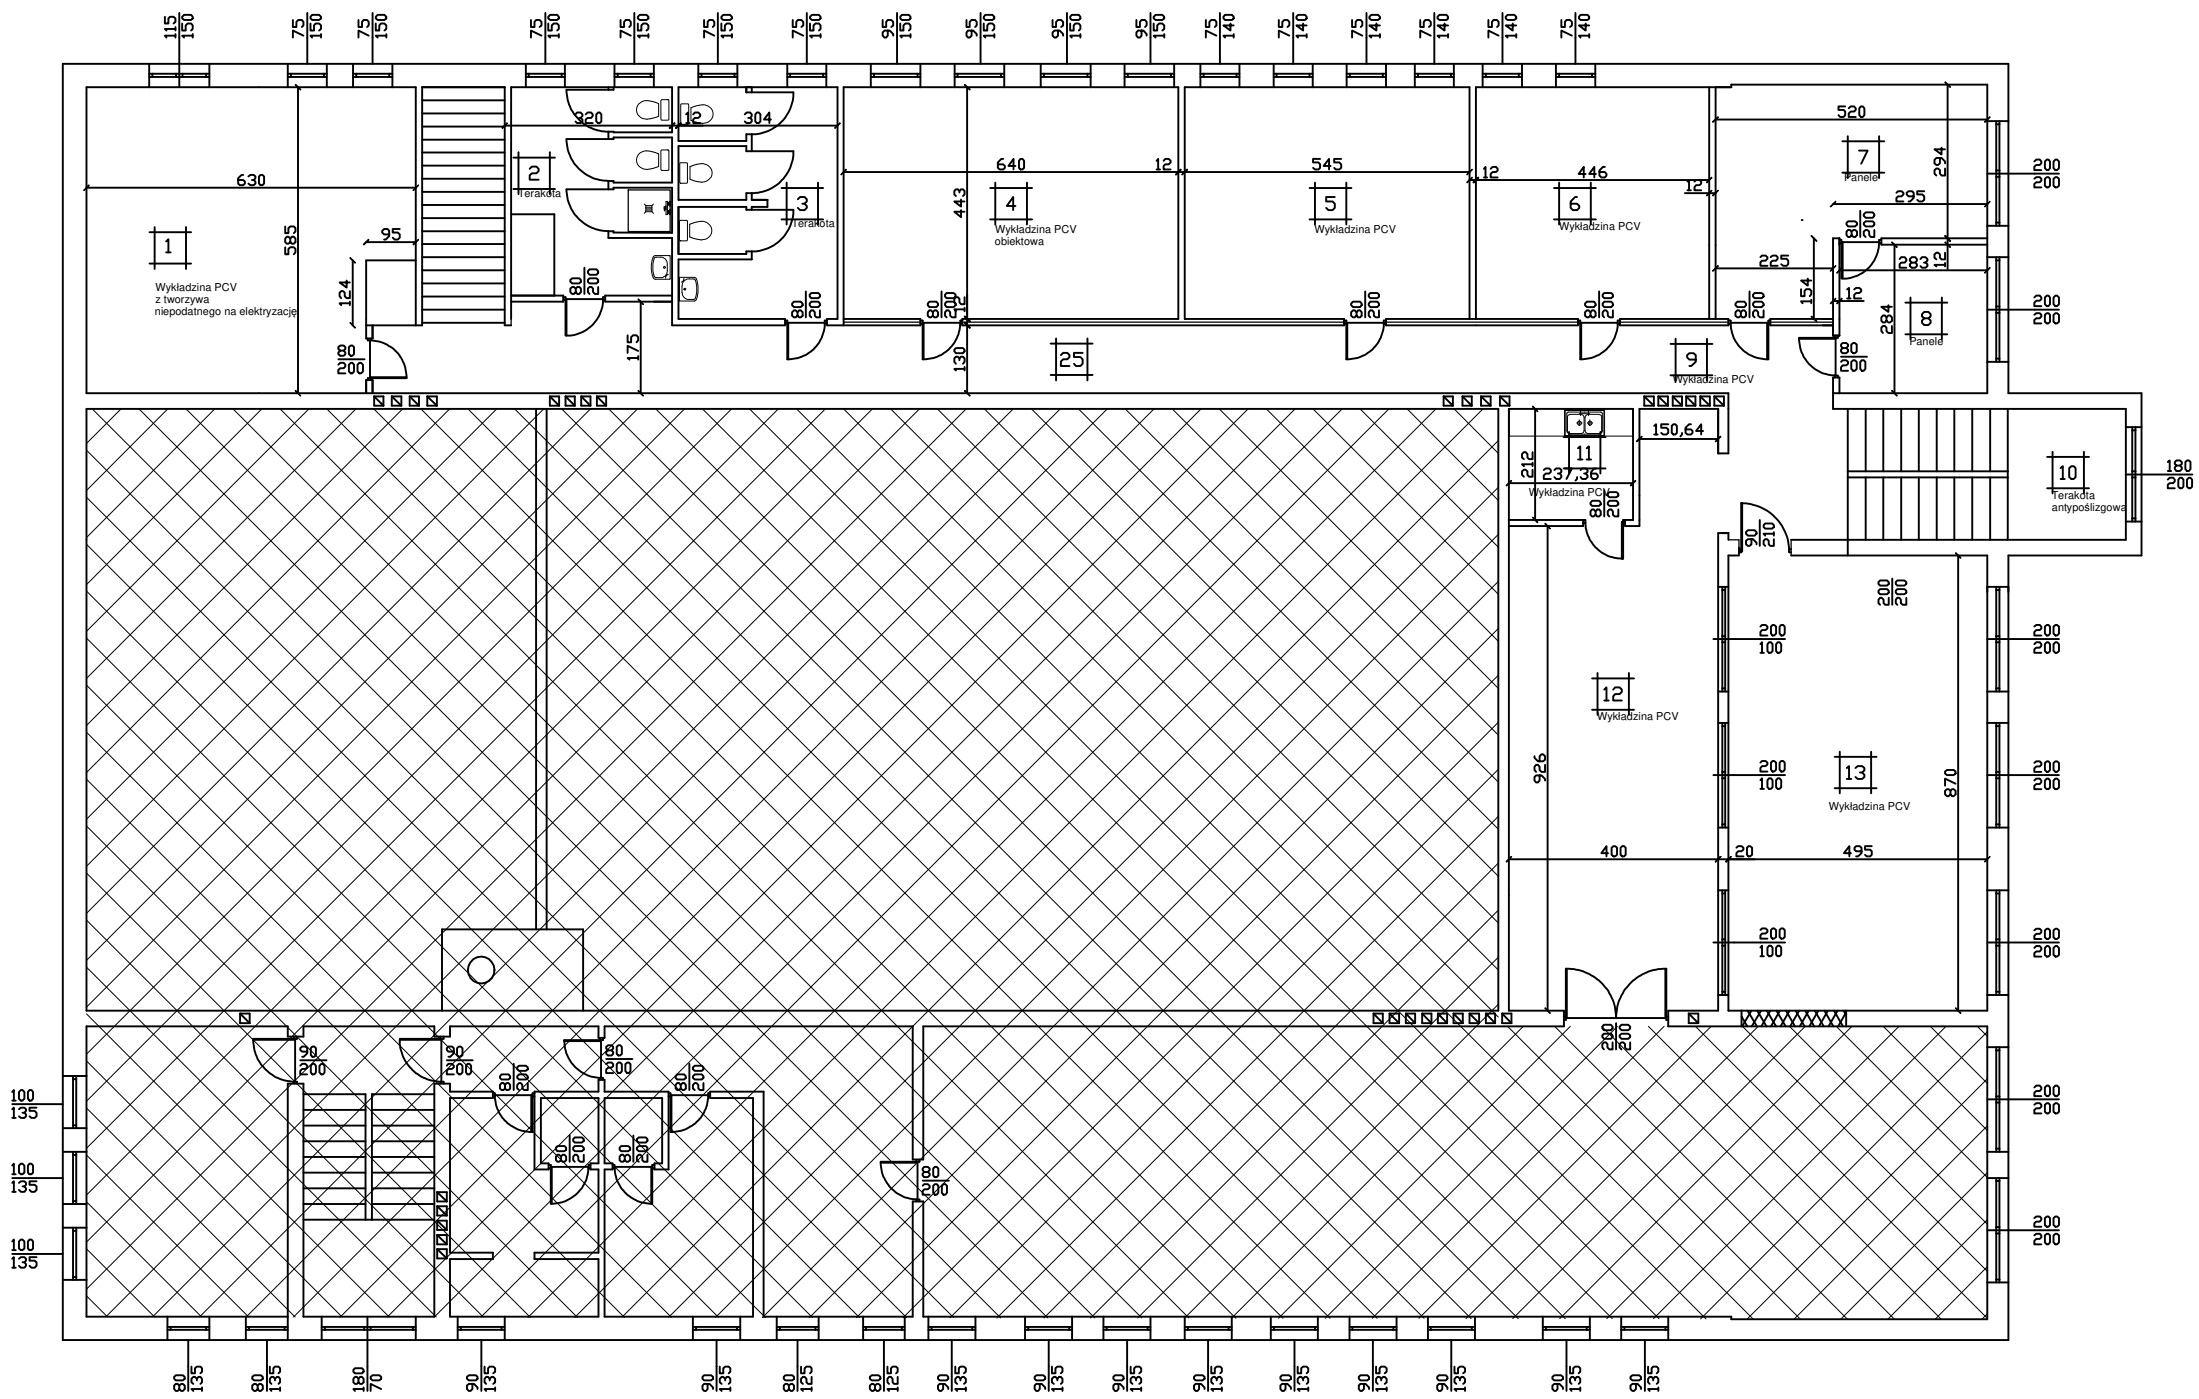


RZUT POMIESZCZEŃ I PIĘTRA
PRZEZNACZONYCH DO REMONTU I MODENIZACJI

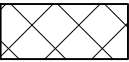

Pomieszczenia remontowane
i modernizowane

OZN	POMIESZCZENIE	POW.
1	Sala komputerowa	34,44
2	Łazienka personelu	10,59
3	Łazienka	12,89
4	Pracownia plastyczna	28,35
5	Pracownia muzyczna	24,14
6	Pracownia instruktorsko-metodyczna	19,76
7	Gabinet dyrektora	18,74
8	Gabinet księgowy	8,04
9	Korytarz	44,00
10	Klatka schodowa	13,30
11	Zaplecze Galerii	5,03
12	Korytarz / Galeria	40,41
13	Sala tarasowa i multimedialna	43,06

 Pomieszczenia nieobjęte
remontem

JEDNOSTKA PROJEKTOWA			
INWEST-BUD MARIUSZ PIĄRKOWSKI			
INWESTOR		ADRES INWESTYCJI	
Miejsko -Gminny Ośrodek Kultury w Sepopolu		Sepopol ul. Mostowa 3	
TYTUŁ PROJEKTU			
Projekt remontu pomieszczeń I piętra budynku Domu Kultury w Sepopolu			
BRANŻA		DATA	
BUDOWLANA		Wrzesień 2017	
NAZWA RYSUNKU		SKALA RYSUNKU	
Rzut piętra		1:100	
PROJEKTANT		NUMER RYSUNKU	
Mgr inż. Mariusz Piąrkowski		A-3	