


INWENTARYZACJA

Legenda :

 -Sąsiedni istniejący budynek

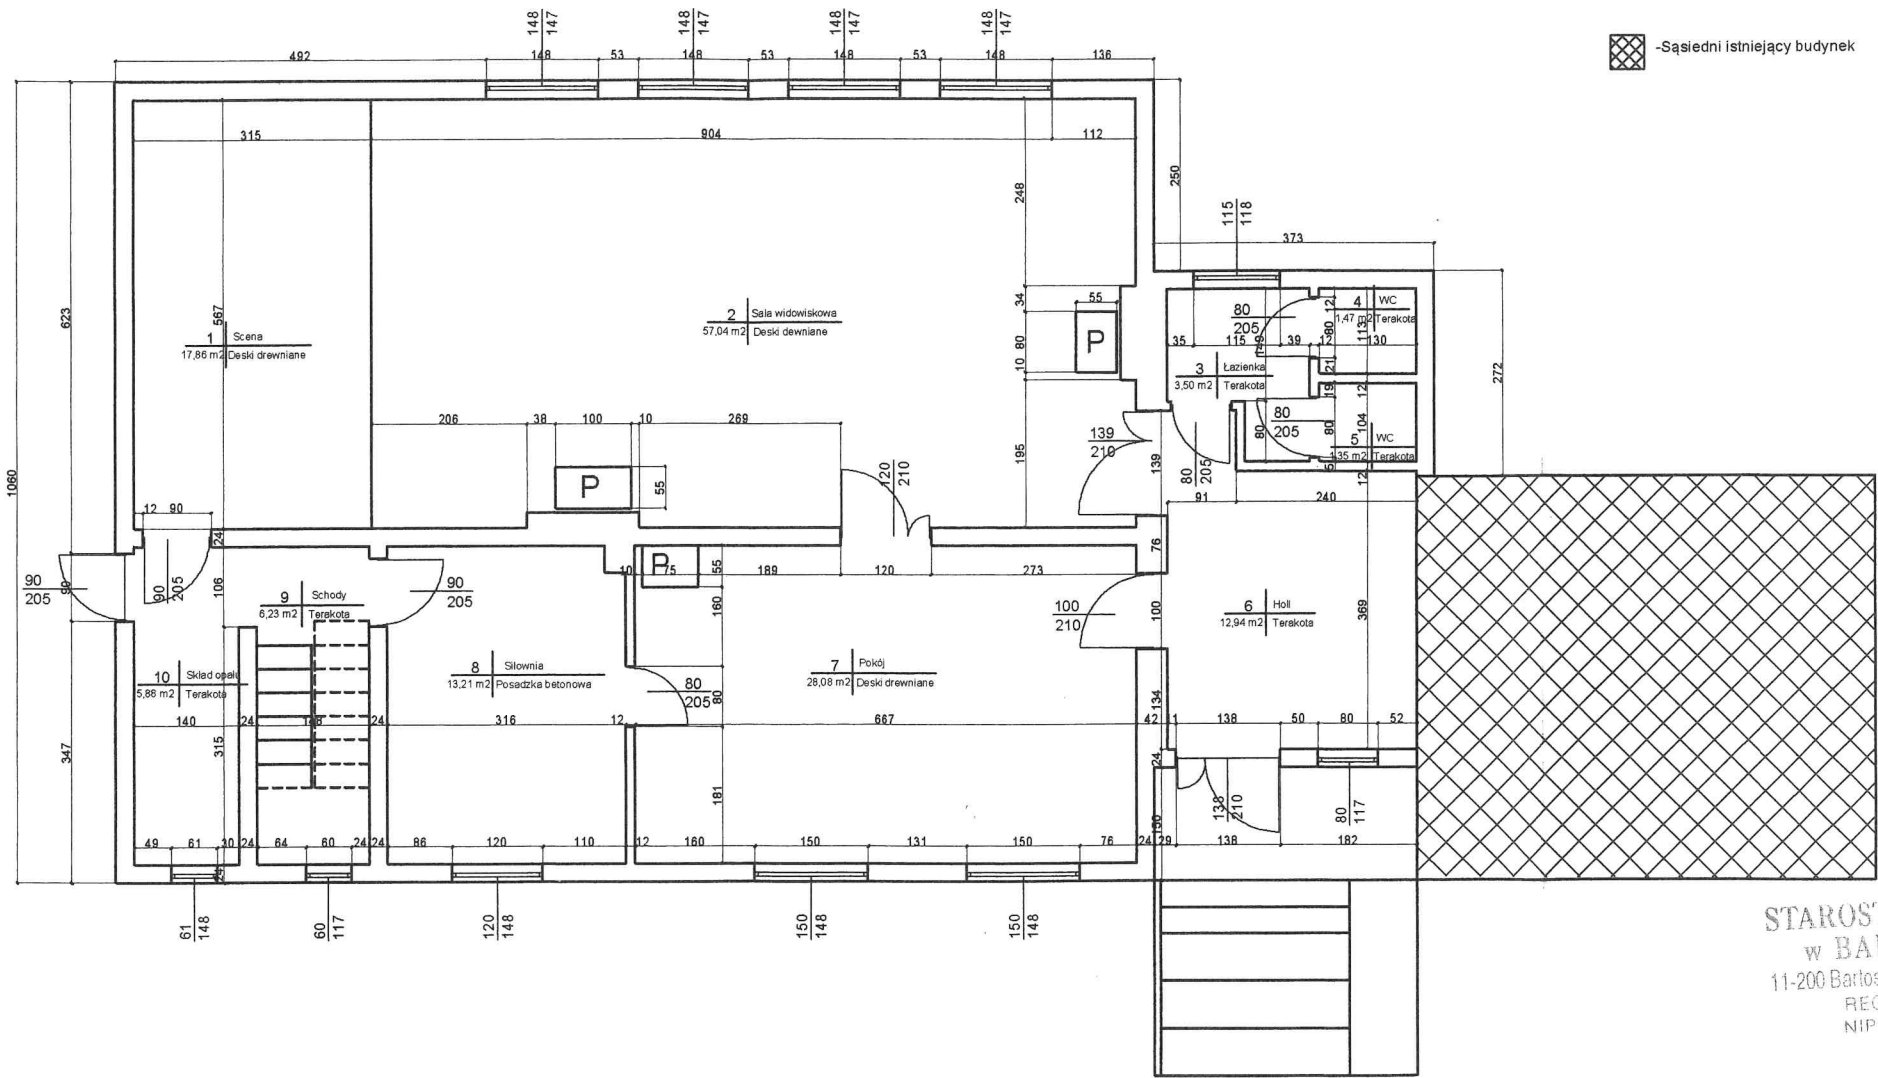

STAROSTWO POWIATOWE
w BARTOSZCACH
11-200 Bartoszyce, ul. Grota Roweckiego 1
REGON 510750367
NIP 743.18.42.516

EGZEMPLARZ PROJEKTOWY: INWEST-BUD Mariusz Piórkowski Nowa Wieś Kętrzyńska 10A, 11-400 Kętrzyn	
INWENIOW: Gmina Sępólno ul. 11 Listopada 7 11-210 Sępólno	ADRES INWENIOW: Romankowo 18 a, działka nr. 109/4 obręb nr 24 gmina Sępólno
TYTUŁ PROJEKTU: Przebudowa świetlicy wiejskiej w Romankowie	
BRANŻA: Budowlana	DATA: Luty 2018
WALNIE PRZEWODZĄCY: Bogusław Bartoszewicz mgr inż. Bogusław Bartoszewicz 24/01/01	SKALA RYSUNKU: 1:100
WYKONANIE: M/BO/0099/01 mgr inż. Mariusz Piórkowski	WYKONANIE: 1-1