


INWENTARYZACJA

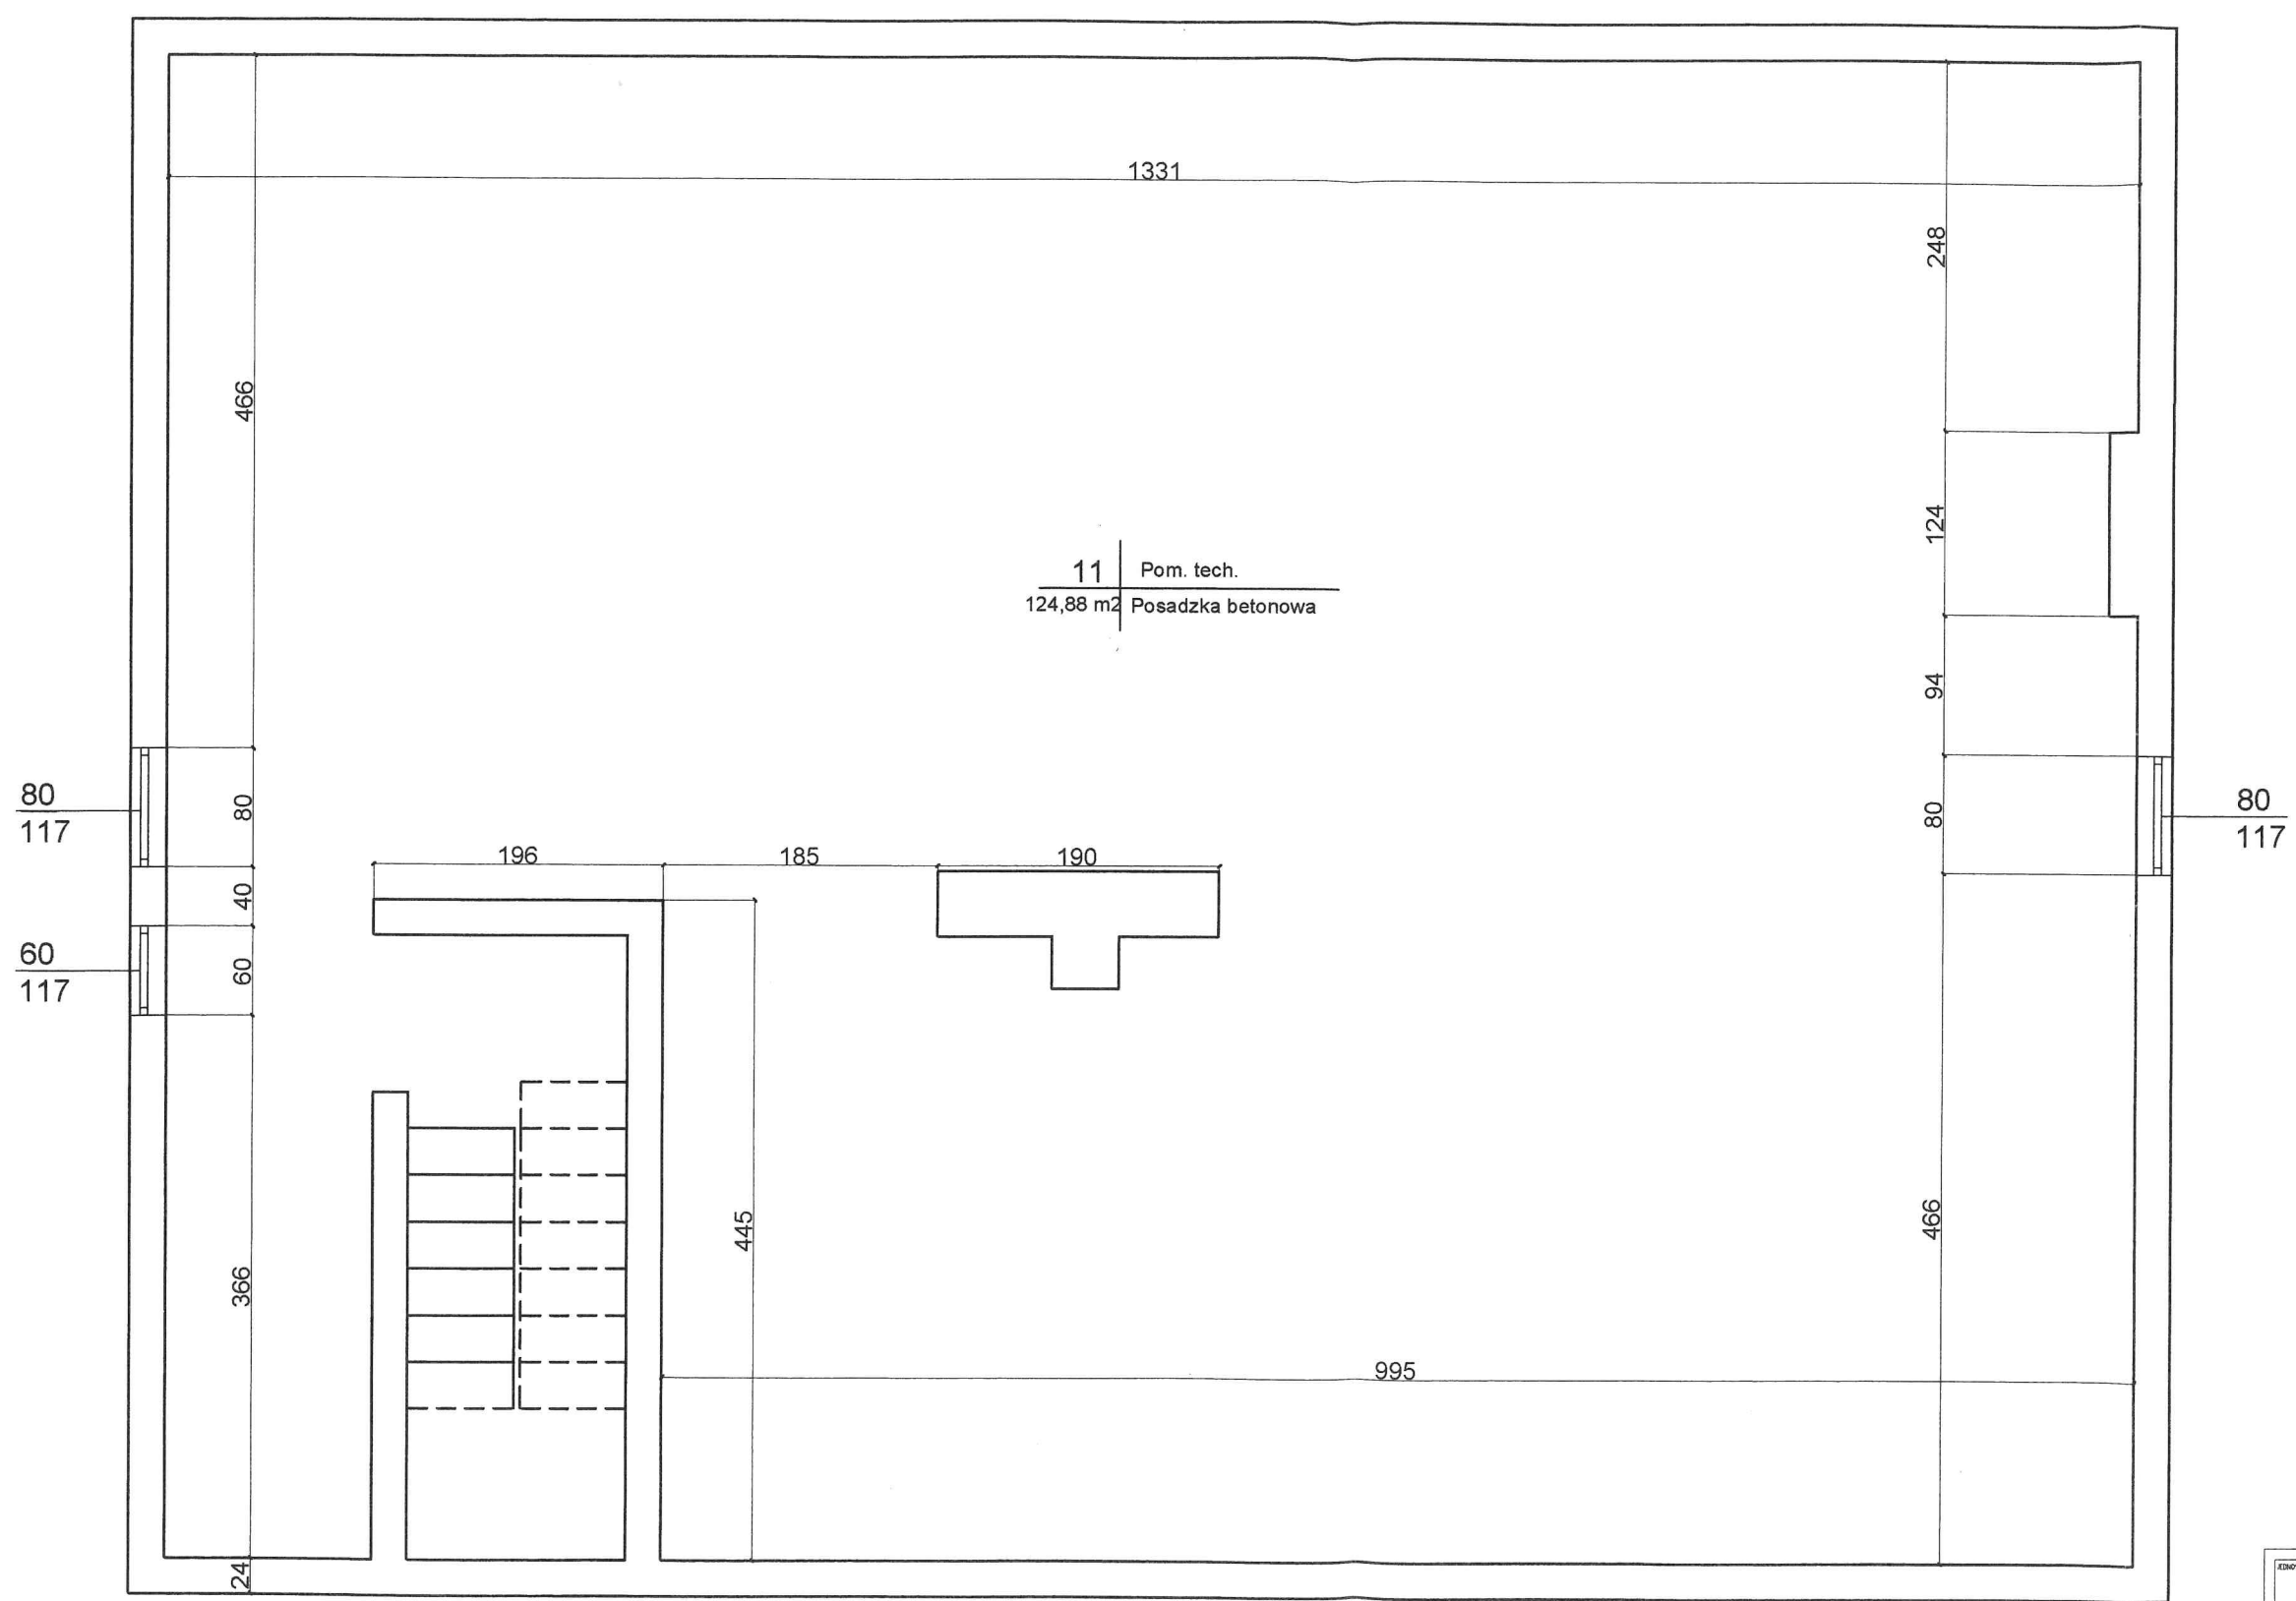

KADROSKA PROJEKCIJA:	
INWEST-BUD Mariusz Piórkowski Nowa Wieś Kętrzyńska 10A, 11-400 Kętrzyn	
INWESTOR: Gmina Sępólno ul. 11 Listopada 7 11-210 Sępólno	ADRES INWESTYCJI: Romankowo 18 a, działka nr. 109/4 obręb nr 24 gmina Sępólno
Tytuł projektu: Przebudowa świetlicy wiejskiej w Romankowie	
OPIS:	DATA:
Budowlana	Luty 2018
NAZWA PRACOWNI: inż. Bogusław Bartoszewicz Rzut Poddasza - inwentaryzacja	SKALA PRACOWNI: 1:50
PROJEKTANT: inż. Bogusław Bartoszewicz 24/9/2018	NAMER PRACOWNI:
ASPIRANT PROJEKTANTA: mgr inż. Mariusz Piórkowski	1-2