


Przekrój poprzeczny nawierzchni płyt
skala 1:10

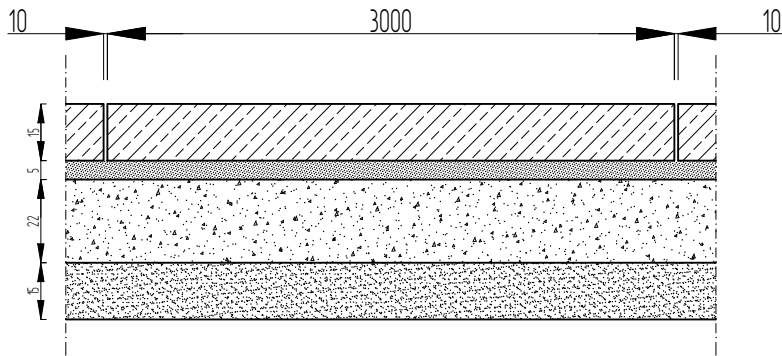

ZAKŁAD USŁUG DROGOWYCH Leszek Michałek ul. Kościuszki 12, 11- 200 Bartoszyce			
ADRES: dz. nr 24-254; 24-262; 24-279 gmina Sępól			
OBIEKT: Przebudowa DG 121035N w msc. Romankowo			
INWESTOR: Gmina Sępól; ul. 11 listopada 7; 11-210 Sępól			
STADIUM: Projekt wykonawczy			
PRZEDMIOT: Przekrój normalny i szczegóły konstrukcyjne			
PROJEKTANT:	mgr inż. Leszek Michałek	upr. bud. nr 80/79/OL	
ASYSTENT:	mgr inż. Karol Łomecki		
DATA: 12.2019	SKALA 1:20 i 1:10		Rys. nr 2