


Przekrój poprzeczny nawierzchni płyt
skala 1:10

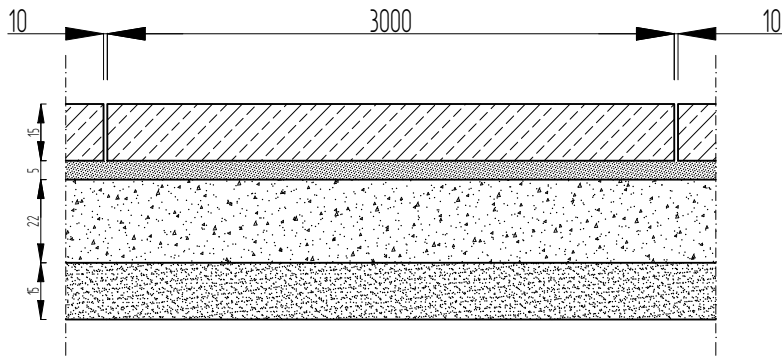

ZAKŁAD USŁUG DROGOWYCH Leszek Michalek ul. Kościuszki 12, 11- 200 Bartoszyce			
ADRES: dz. nr 27-305/1 miasto Sępól			
OBIEKT: Przebudowa DG 121031N w msc. Różyna dz. nr 27-305/1 gmina Sępól			
INWESTOR: Gmina Sępól; ul. 11 listopada 7; 11-210 Sępól			
STADIUM: Projekt wykonawczy			
PRZEDMIOT: Przekrój normalny i szczegół konstrukcyjny			
PROJEKTANT:	mgr inż. Leszek Michalek	upr. bud. nr 80/79/OL	
ASYSTENT:	mgr inż. Karol Łomecki		
DATA: 12.2019	SKALA 1:20 i 1:10		Rys. nr 2