


WSTĘPNA KONCEPCJA ZAKRESU PRAC

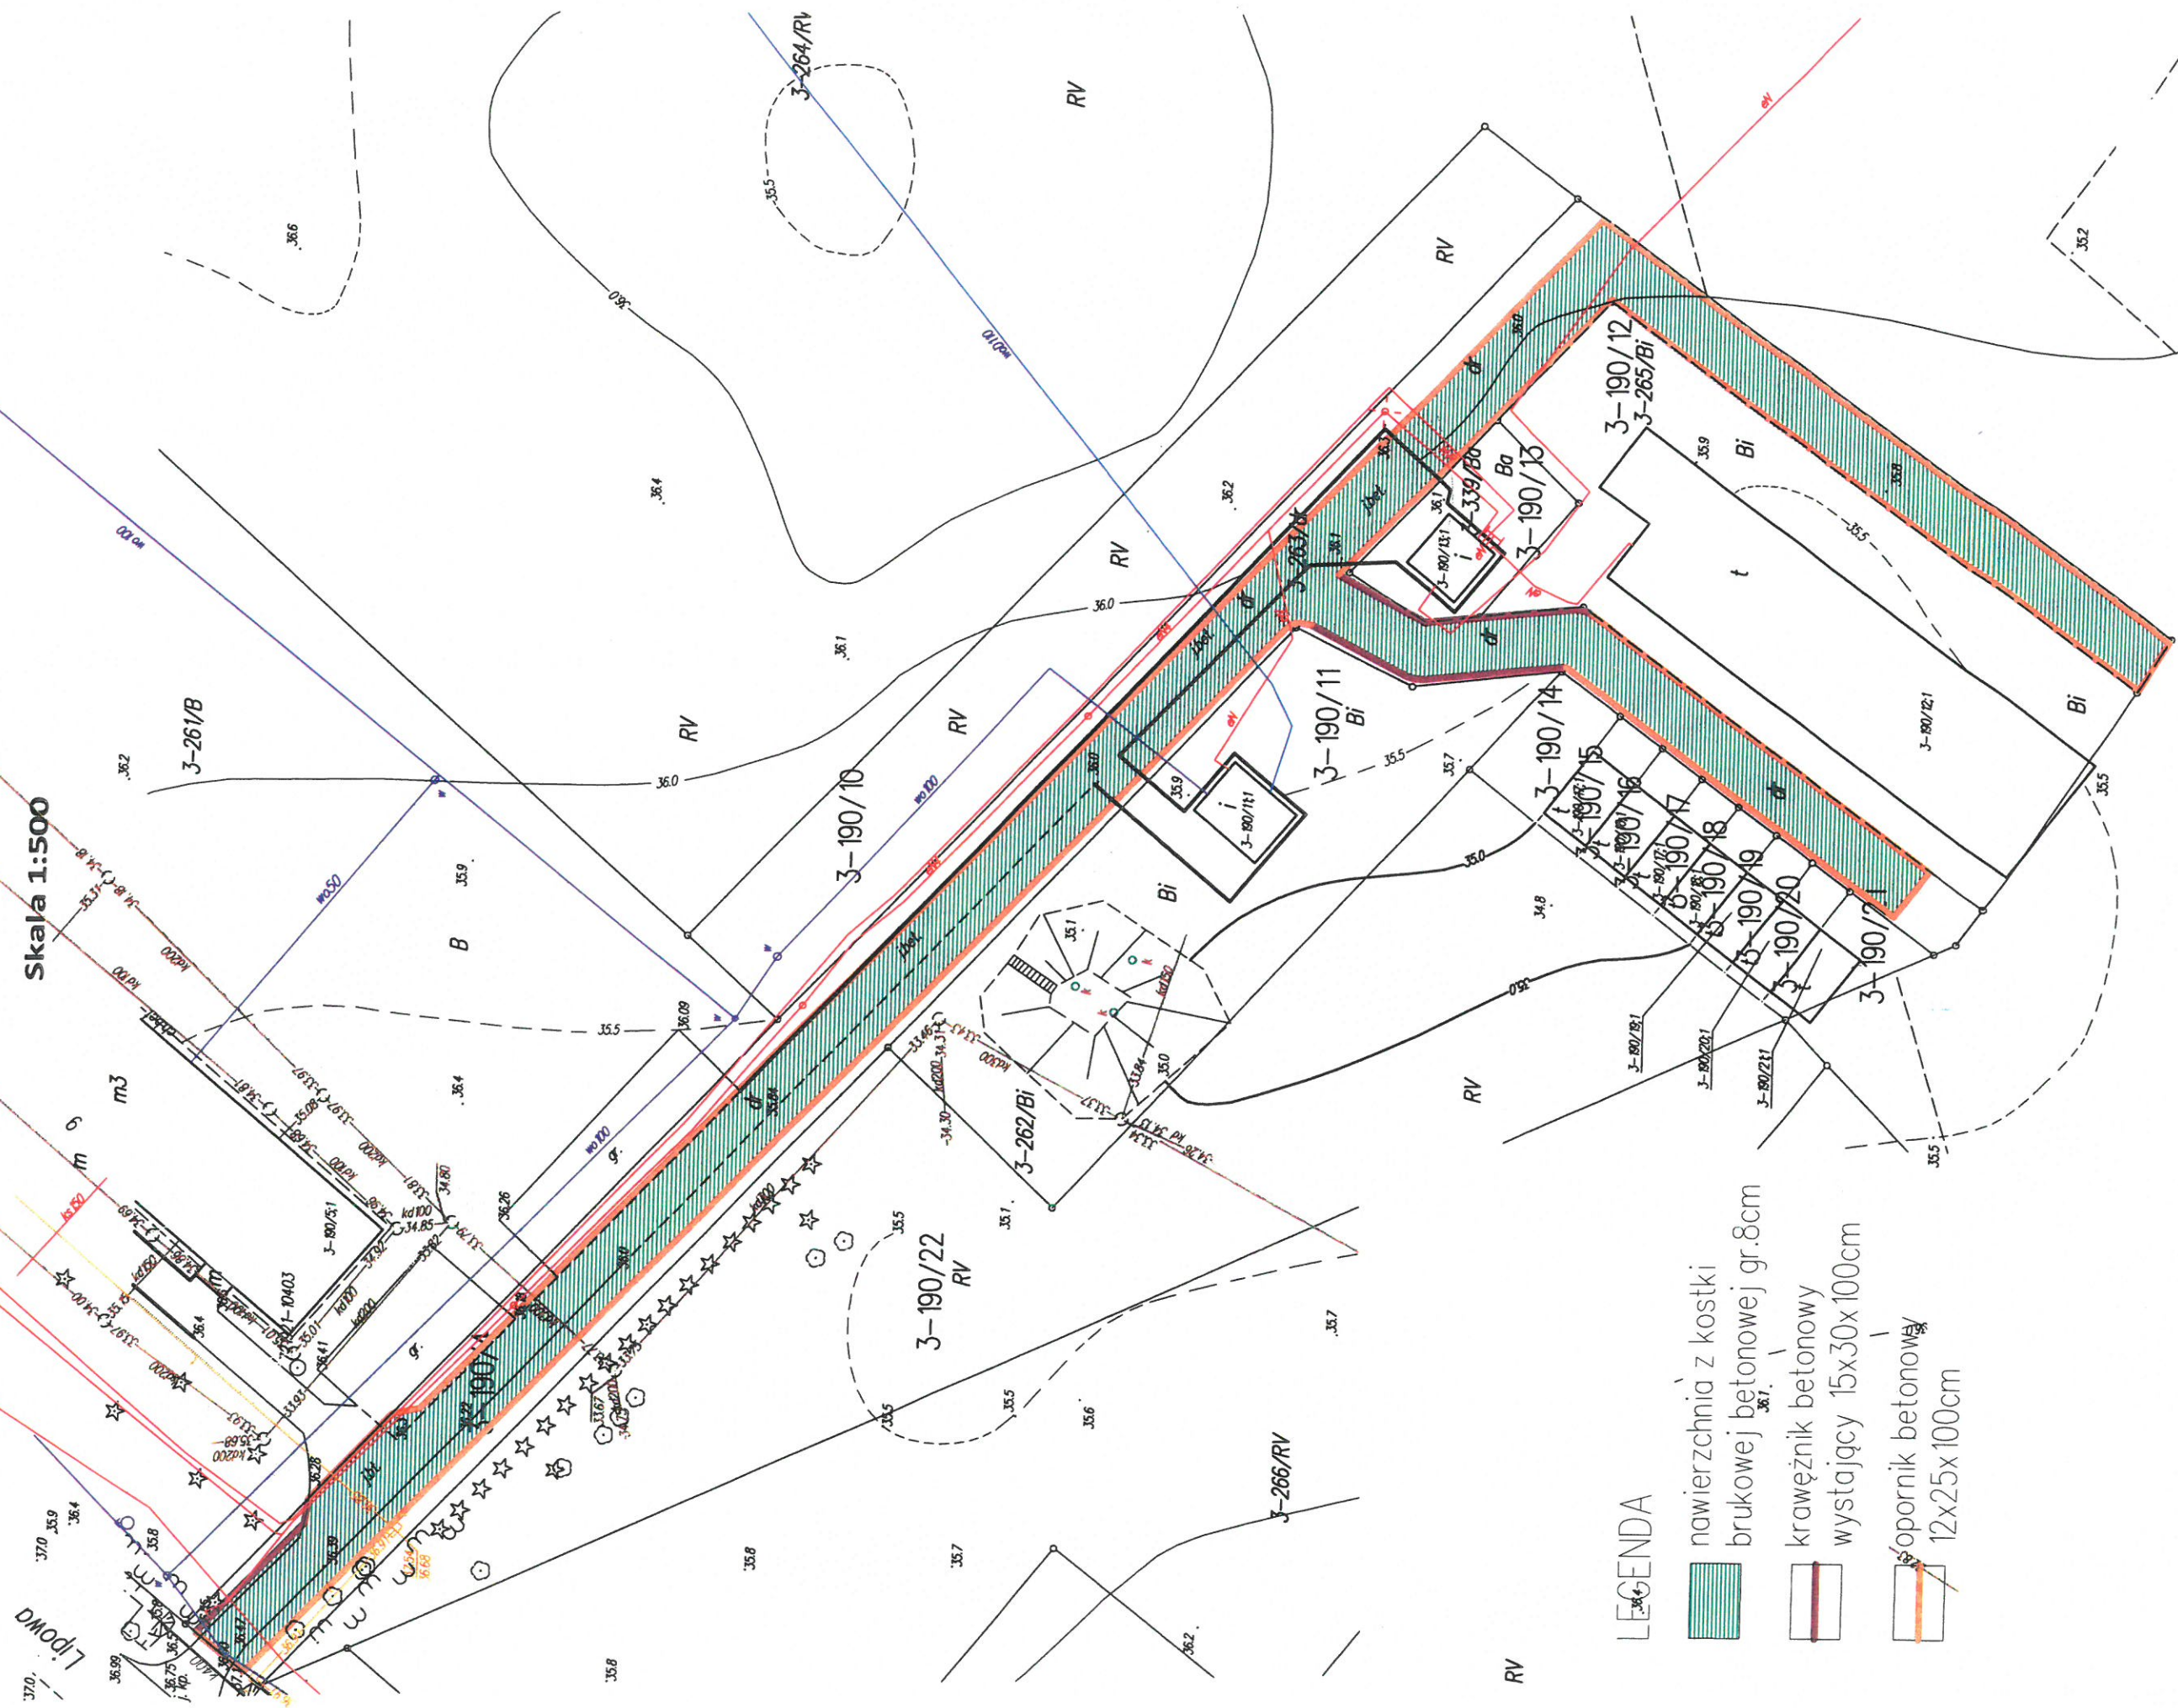


Doprowadzenie do należytego stanu technicznego ciągów komunikacyjnych zlokalizowanych w granicach działki 190/4, obręb 3 miasta Sępólno

Inwestor: Gmina Sępólno

Skala 1:500



LEGENDA

-  nawierzchnia z kostki brukowej betonowej gr.8cm
-  krawężnik betonowy wystający 15x30x100cm
-  opornik betonowy 12x25x100cm