


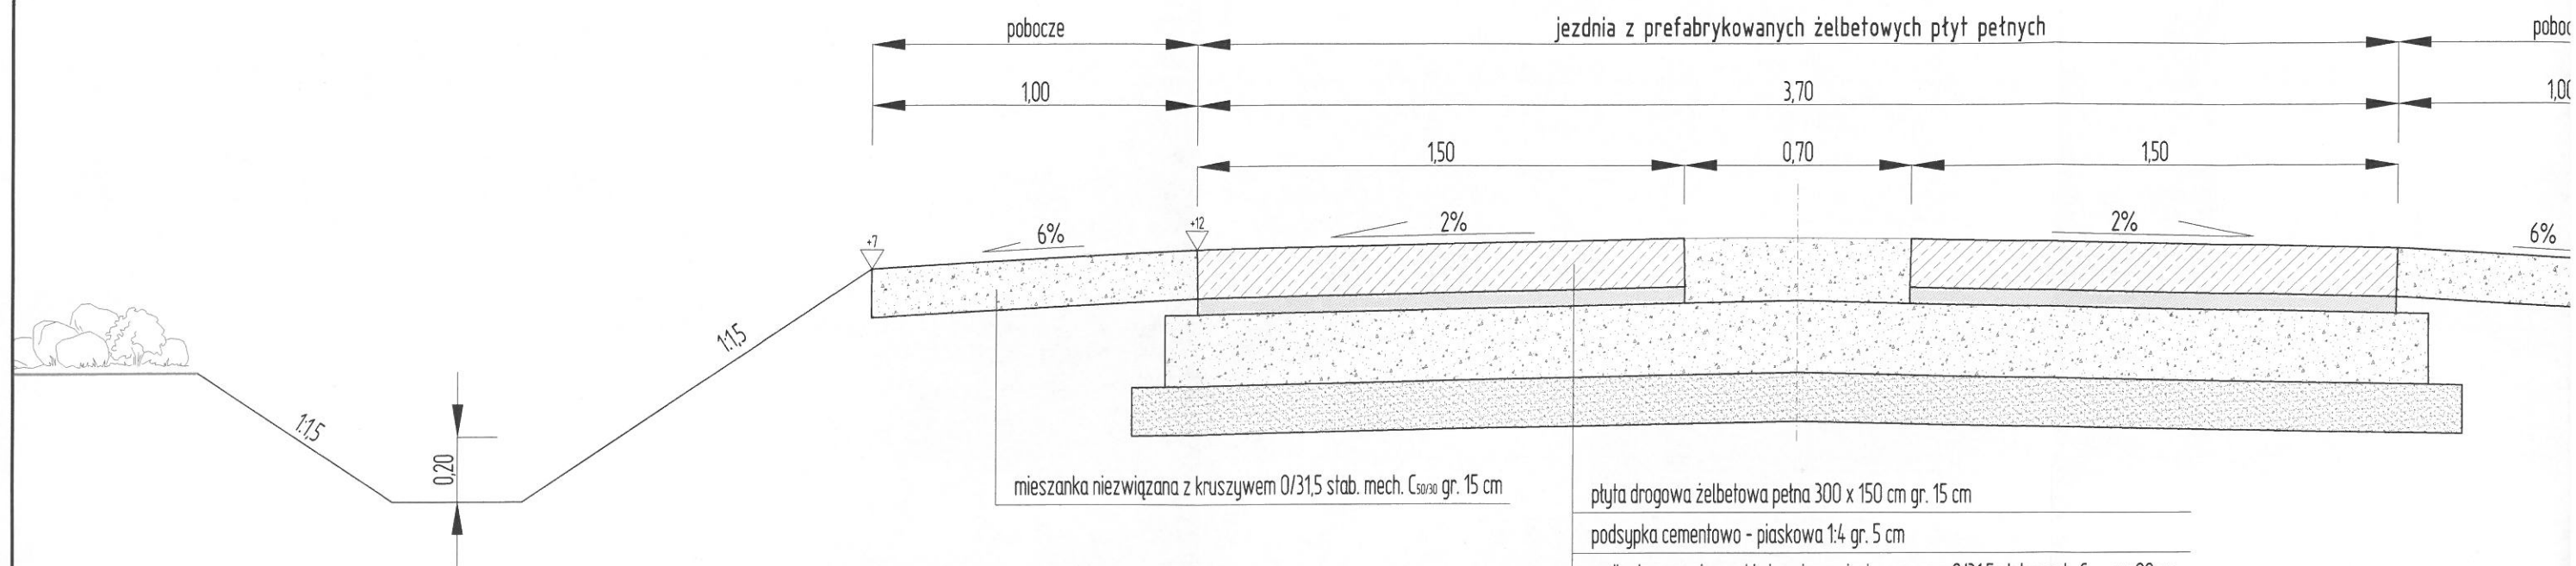

mieszanka niezwiązana z kruszywem 0/31,5 stab. mech. $C_{50/30}$ gr. 15 cm

płyta drogowa żelbetowa pełna 300 x 150 cm gr. 15 cm

podsypka cementowo - piaskowa 1:4 gr. 5 cm

podbudowa z mieszanki niezwiązanej z kruszywem 0/31,5 stab. mech. $C_{50/30}$ gr. 22 cm

w-wa odsączająca z kruszywa naturalnego gr. 15 cm

Przekrój poprzeczny nawierzchni płyt

skala 1:10

