


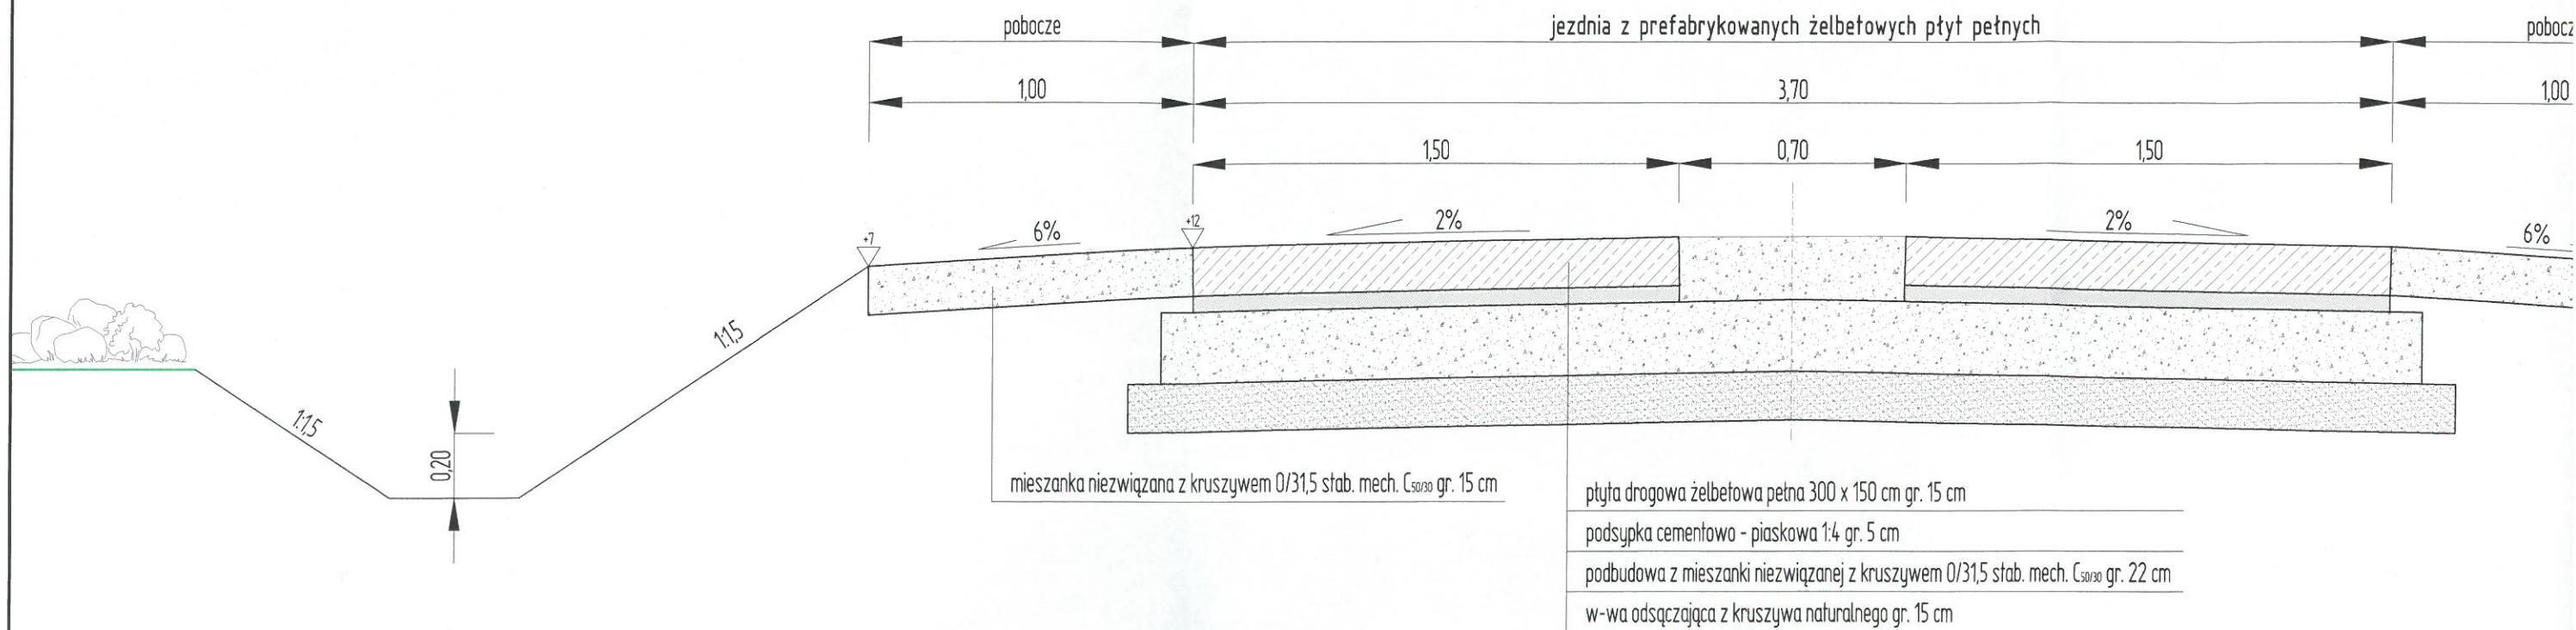

Przekrój poprzeczny nawierzchni płyt
skala 1:10

