


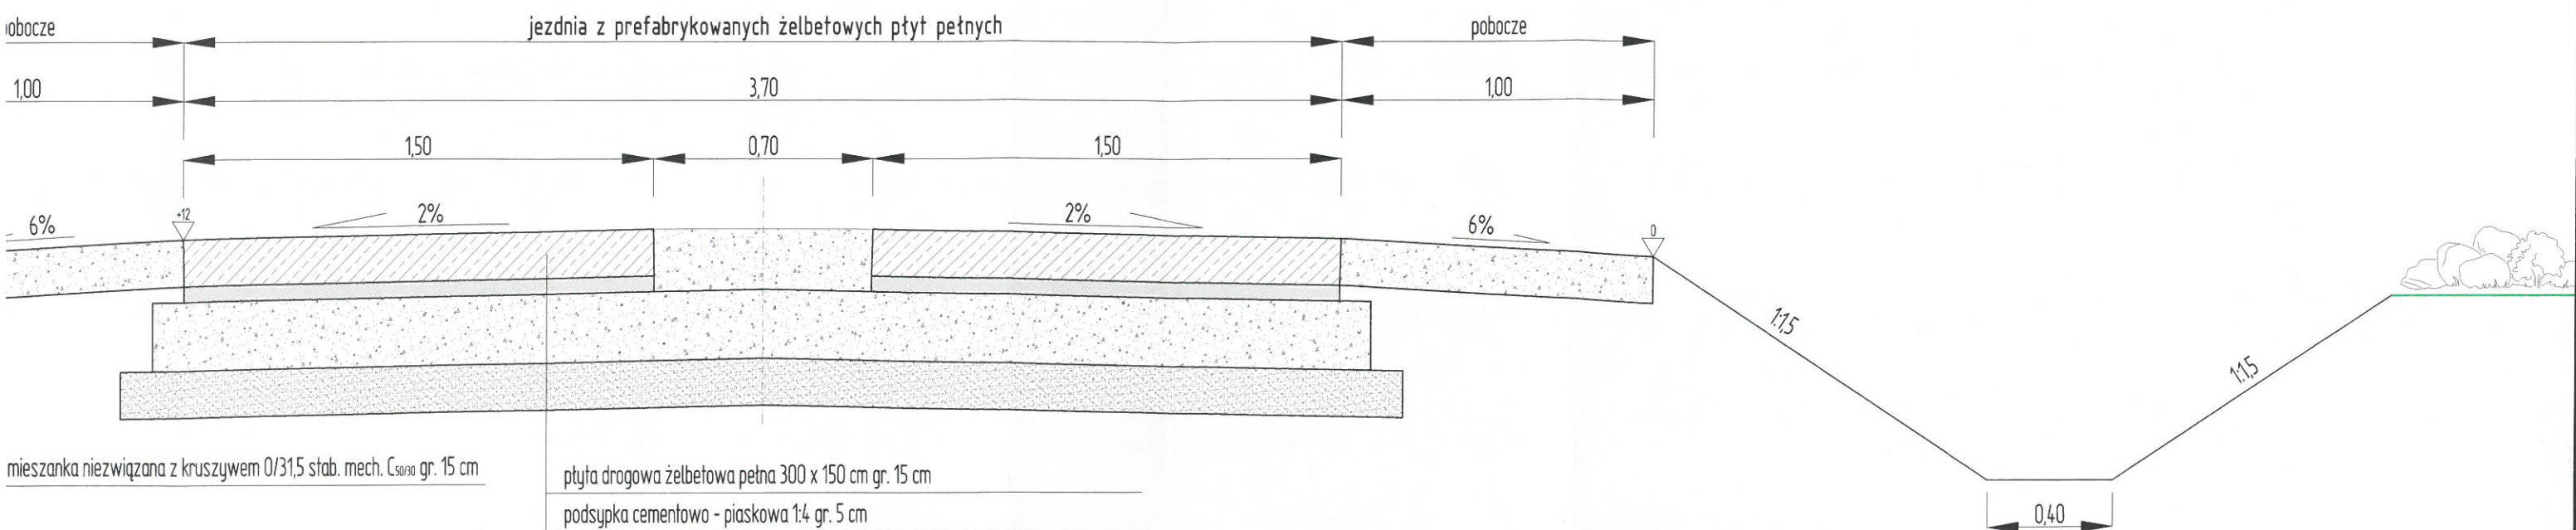

mieszanka niezwiązana z kruszywem 0/31,5 stab. mech. $C_{50/30}$ gr. 15 cm

płyta drogowa żelbetowa pełna 300 x 150 cm gr. 15 cm


podsypka cementowo - piaskowa 1:4 gr. 5 cm

podbudowa z mieszanki niezwiązanej z kruszywem 0/31,5 stab. mech. $C_{50/30}$ gr. 22 cm

w-wa odsączająca z kruszywa naturalnego gr. 15 cm

STAROSTWO POWIATOWE
w BARTOSZYCACH
11-200 Bartoszyce
ul. Grota-Roweckiego 1

Przekrój poprzeczny nawierzchni płyt
skala 1:10

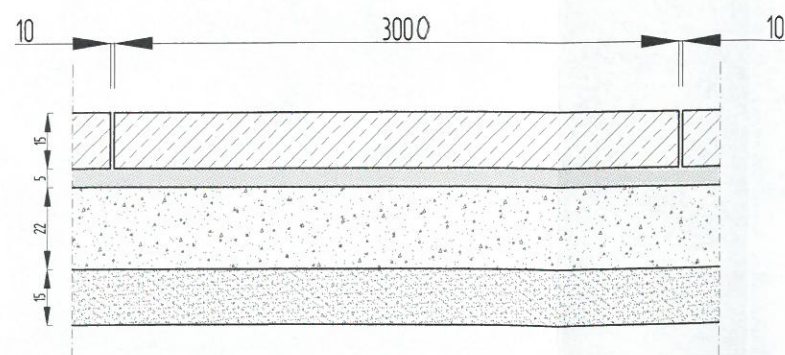

ZAKŁAD USŁUG DROGOWYCH
Leszek Michalek
ul. Kościuszki 12, 11- 200 Bartoszyce

ADRES: dz. nr 38-220; 3-15/1; 3-70; 3-85 gmina Sępólno

OBIEKT: Przebudowa DG 121005N Domarady - Wodukajmy

INWESTOR: Gmina Sępólno; ul. 11 listopada 7; 11-210 Sępólno

STADIUM: Projekt wykonawczy

PRZEDMIOT: Przekrój normalny i szczegóły konstrukcyjne

PROJEKTANT:

mgr inż. Leszek Michalek

upr. bud. nr 80/79/OL

ASYSTENT:

mgr inż. Karol Łomecki

DATA: 12.2019

SKALA: 1:20 i 1:10

Rys. nr 2