

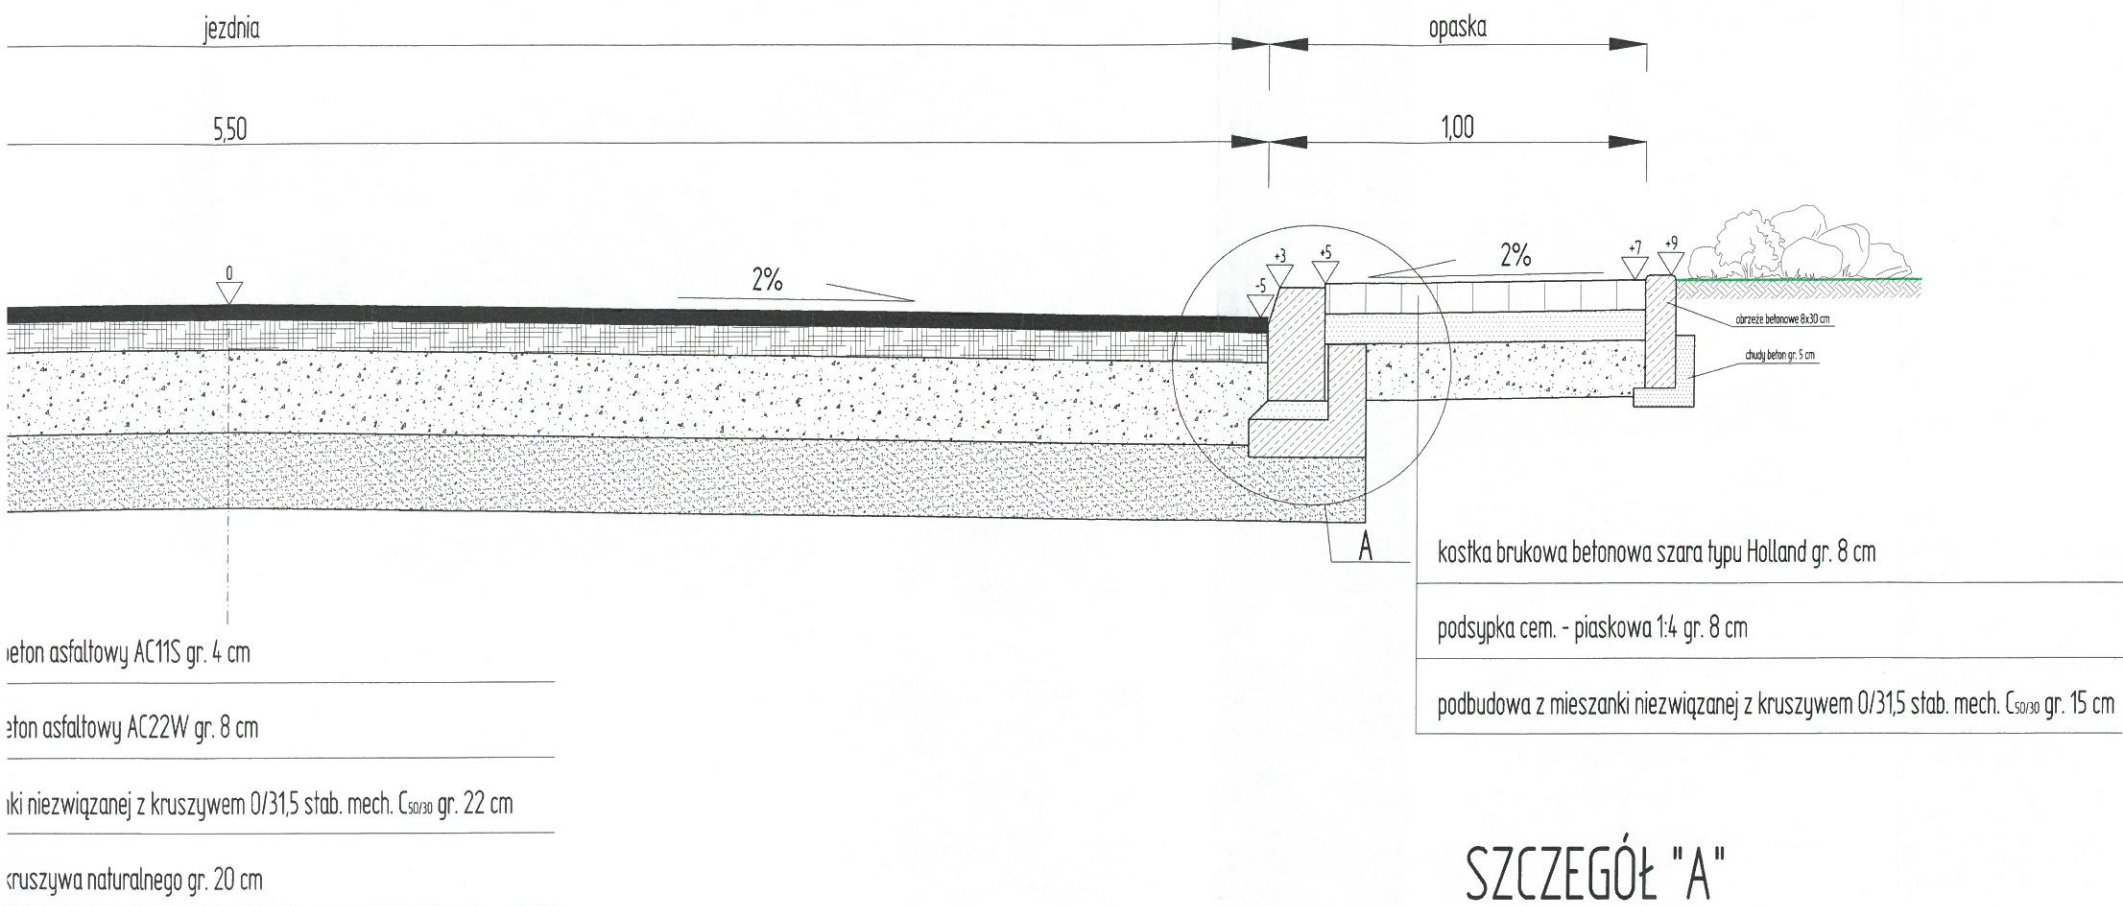


PRZEKRÓJ NORMALNY

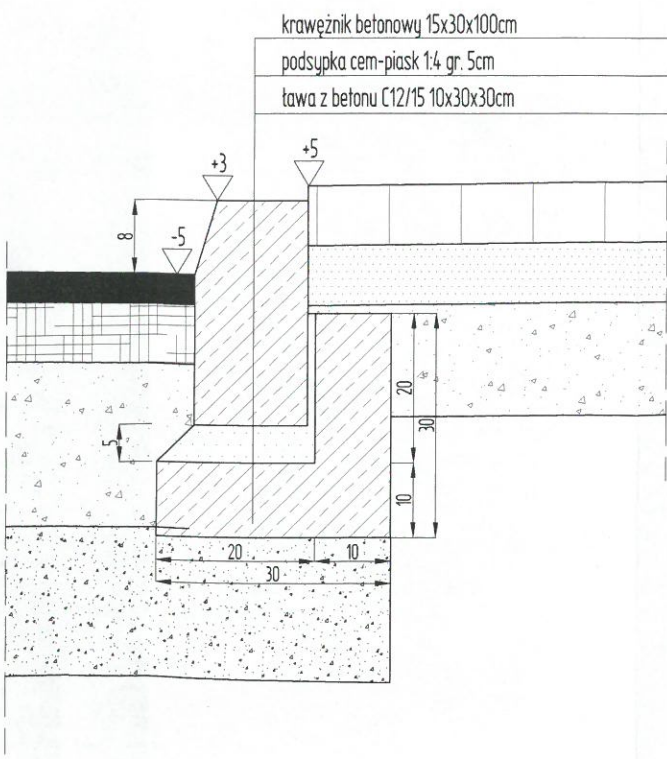


SZCZEGÓŁ "A"

skala 1:10

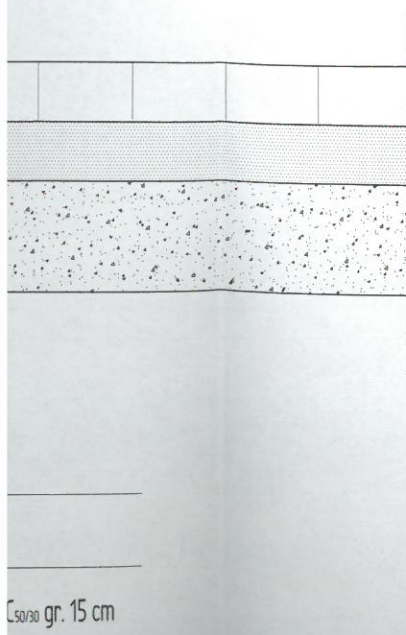

SZCZEGÓŁ POŁĄCZENIA ZJAZDU Z JEZDNIĄ

skala 1:10

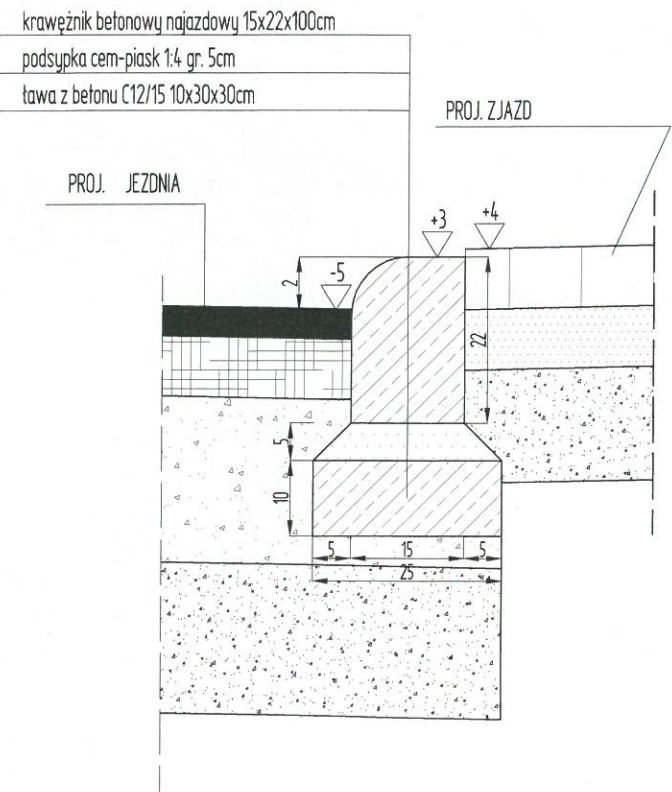

STAROSTWO POWIATOWE
w BARTOSZYCACH
11-200 Bartoszyce
ul. Grota-Roweckiego1

ZAKŁAD USŁUG DROGOWYCH
Leszek Michalek
ul. Kościuszki 12, 11- 200 Bartoszyce

ADRES: dz. nr 3-121 miasto Sępól		
OBIEKT: Przebudowa DG 121506N ul. Grodzickiego w Sępóln		
INWESTOR: Gmina Sępól; ul. 11 listopada 7; 11-210 Sępól		
STADIUM: Projekt wykonawczy		
PRZEDMIOT: Przekroje normalne i szczegóły konstrukcyjne		
PROJEKTANT:	mgr inż. Leszek Michalek	upr. bud. nr 80/79/OL
ASYSTENT:	mgr inż. Karol Łomecki	
DATA: 12.2019	SKALA: 1:20 i 1:10	Rys. nr 2