


PRZEKRÓJ NORMALNY

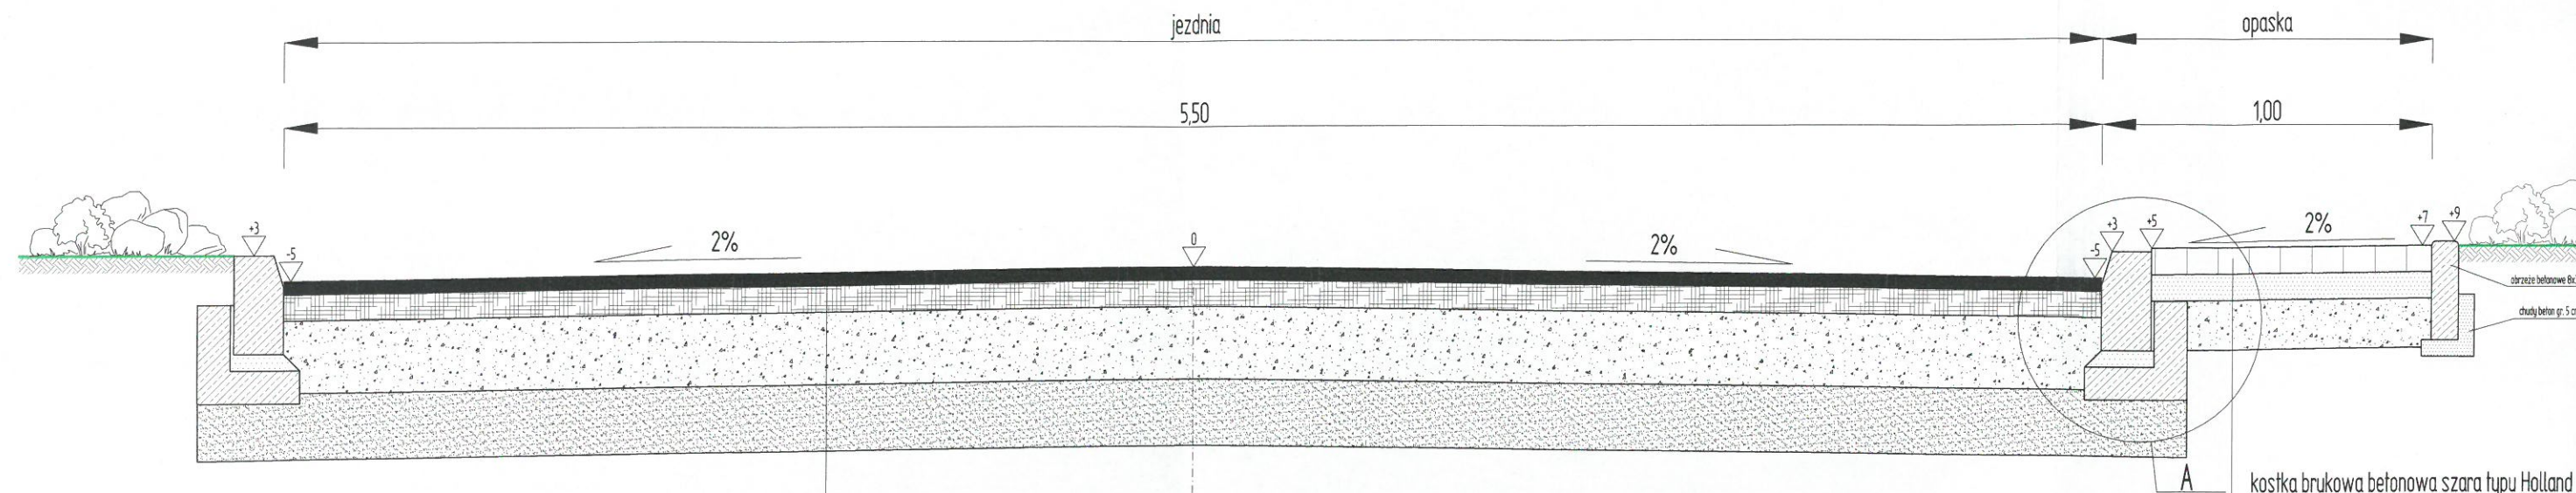

warstwa ścieralna - beton asfaltowy AC11S gr. 4 cm

warstwa wiążąca - beton asfaltowy AC22W gr. 8 cm

podbudowa z mieszanki niezwiązanej z kruszywem 0/31,5 stab. mech. $C_{50/30}$ gr. 22 cm

w-wa odsączająca z kruszywa naturalnego gr. 20 cm


kostka brukowa betonowa szara typu Holland

podsyпка cem. - piaskowa 1:4 gr. 8 cm

podbudowa z mieszanki niezwiązanej z kruszy

SZCZEGÓŁ "A"

skala 1:10

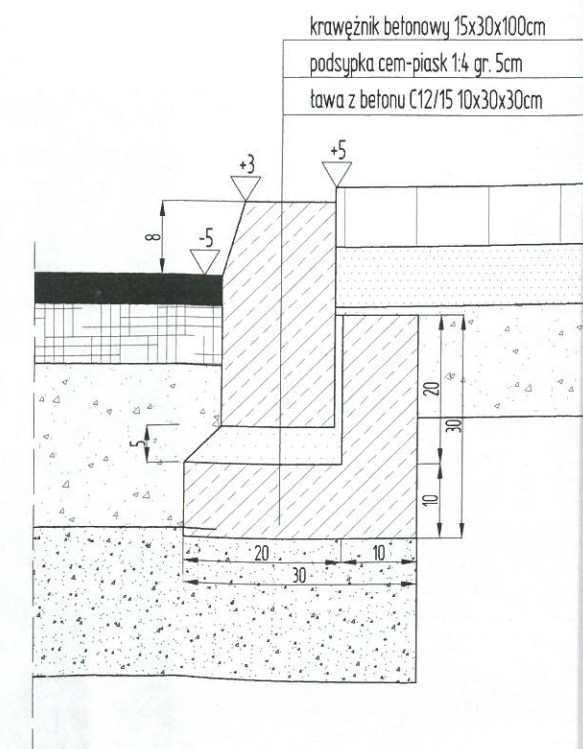


krawężnik betonowy 15x30x100cm

podsyпка cem-piask 1:4 gr. 5cm

ława z betonu C12/15 10x30x30cm

KONSTRUKCJA ZJAZDÓW DO POSESJI

skala 1:10

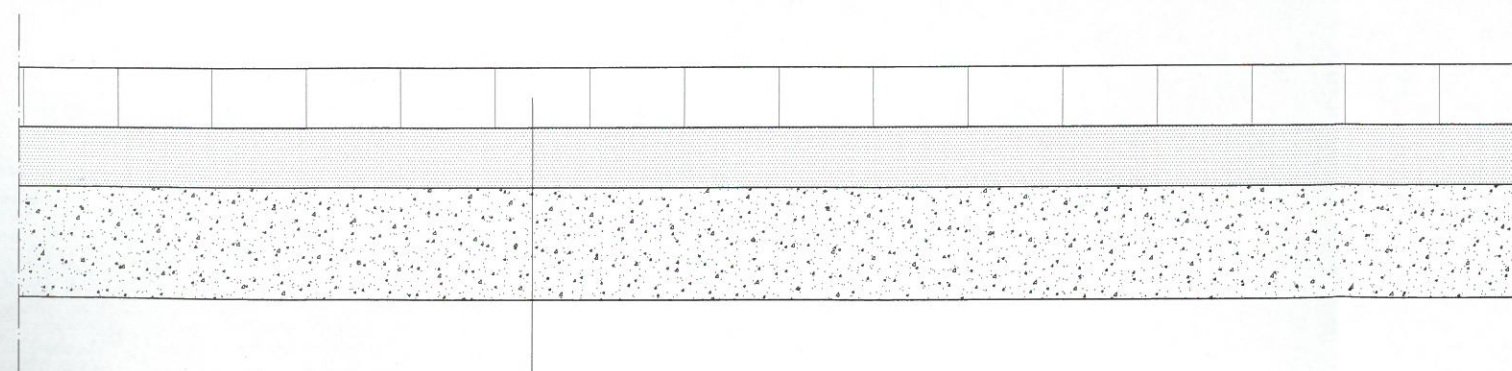

kostka brukowa betonowa szara typu Behaton lub Unistone gr. 8 cm

podsyпка cem. - piaskowa 1:4 gr. 8 cm

podbudowa z mieszanki niezwiązanej z kruszywem 0/31,5 stab. mech. $C_{50/30}$ gr. 15 cm