


HYDRANT NADZIEMNY DN80

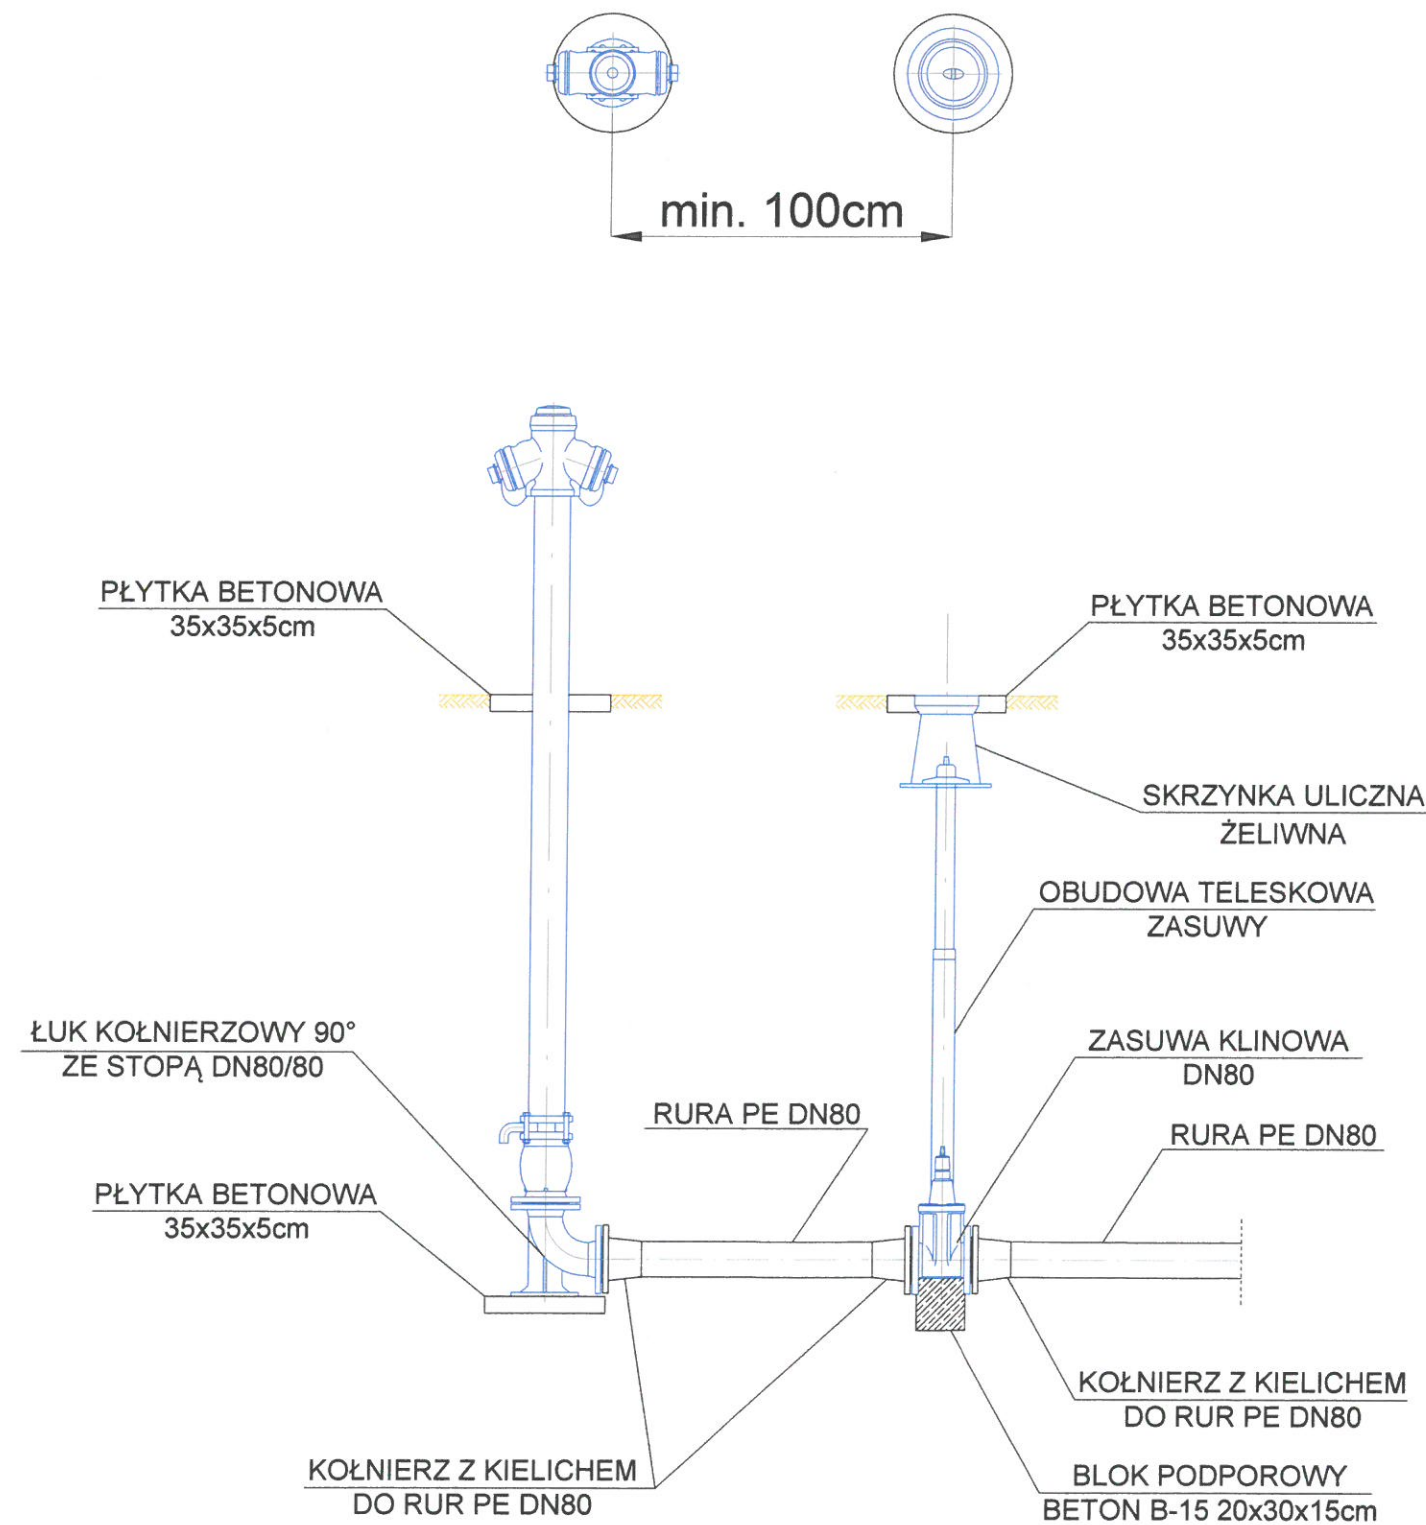

STAROSTWO POWIATOWE
w BARTOSZYCACH
11-200 Bartoszyce
ul. Grota-Roweckiego 1

USŁUGI PROJEKTOWE WIMAG			
Tomasz Baranowski			
11-200 Bartoszyce ul. Kościuszki 18 tel. 601489411			
Przedmiot rysunku: Szczegół montażu hydrantu		Inwestor: Gmina Sępólno ul. 11-Listopada 7, 11-210 Sępólno	
Opis: Budowa sieci wodociągowej rozdzielczej na terenie Śródmieścia Sępólna		Branża	Nr rys.
Adres: dz. nr 46/11, 46/24, 46/25, 46/26, 46/30, 54/3, 54/7, 54/9, 54/14, 54/16, 54/20, 54/22, 54/26, 54/30, 54/31, 54/33, 54/34, 54/38, 54/42, 54/43, 56, 57, 58, 91/1, 91/2, 91/3, 92, 93/1, 95/2, 96, 97/2, 100/3, 100/10, 101, 102/11, 102/15, 103, 106/17, 106/18, 106/19, 107, 113/1, 149/4, 149/6, 150/1, obręb nr 2, miasto Sępólno		Sanitarna	S-9
Studium Projektu:			
Projekt budowlano-wykonawczy			
Skala	Projektant:	Podpis	
b.s.	mgr inż. Tomasz Baranowski upr. WAM0033/PWOS/14		
Data	Sprawdzający:	Podpis	
05.2019	mgr inż. Aleksandra Baran upr. WAM0035/POOS/14		