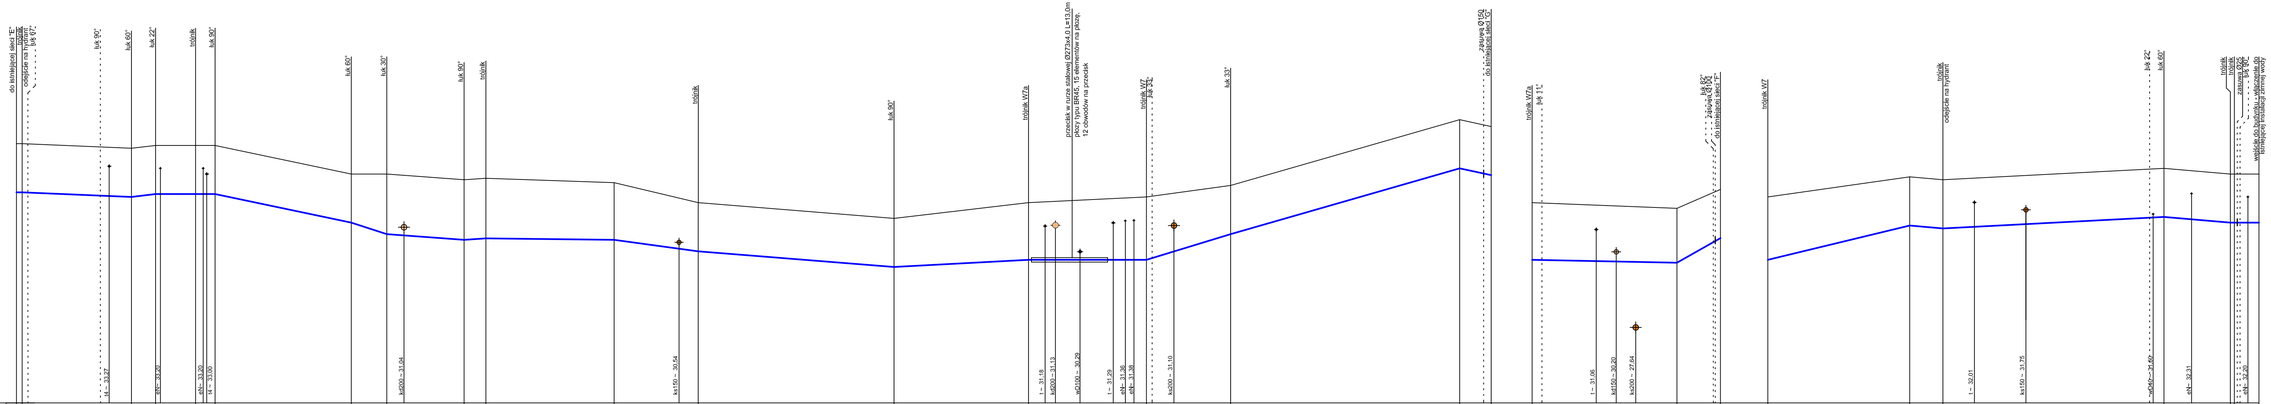
do istniejącej sieci "1"
trójnik
odejście na hydrant
łuk 90°
łuk 60°
łuk 22°
trójnik
łuk 90°
łuk 60°
łuk 30°
łuk 90°
trójnik
trójnik
łuk 90°
trójnik V27a
przejście w wyrobisku B27/Ta4 P.1 L=13.0m
rura PE100 SDR17 Ø63 w osłonie z peszla
12 obwodów na przejściu
trójnik V27
łuk 22°
łuk 33°
zasuwa Q150
do istniejącej sieci "2"
trójnik V27a
łuk 90°
łuk 90°
zasuwa Q150
do istniejącej sieci "2"
trójnik V27
trójnik
odejście na hydrant
łuk 22°
łuk 60°
trójnik
trójnik
łuk 90°
łuk 90°
zasuwa Q150
do istniejącej sieci "1"
25,00 m n.p.m
Rzędna terenu
Rzędna osi rurociągu
Zagłębienie osi rurociągu
Długość odcinka
Spadek
Materiał i średnica
Hektometr

| | | |