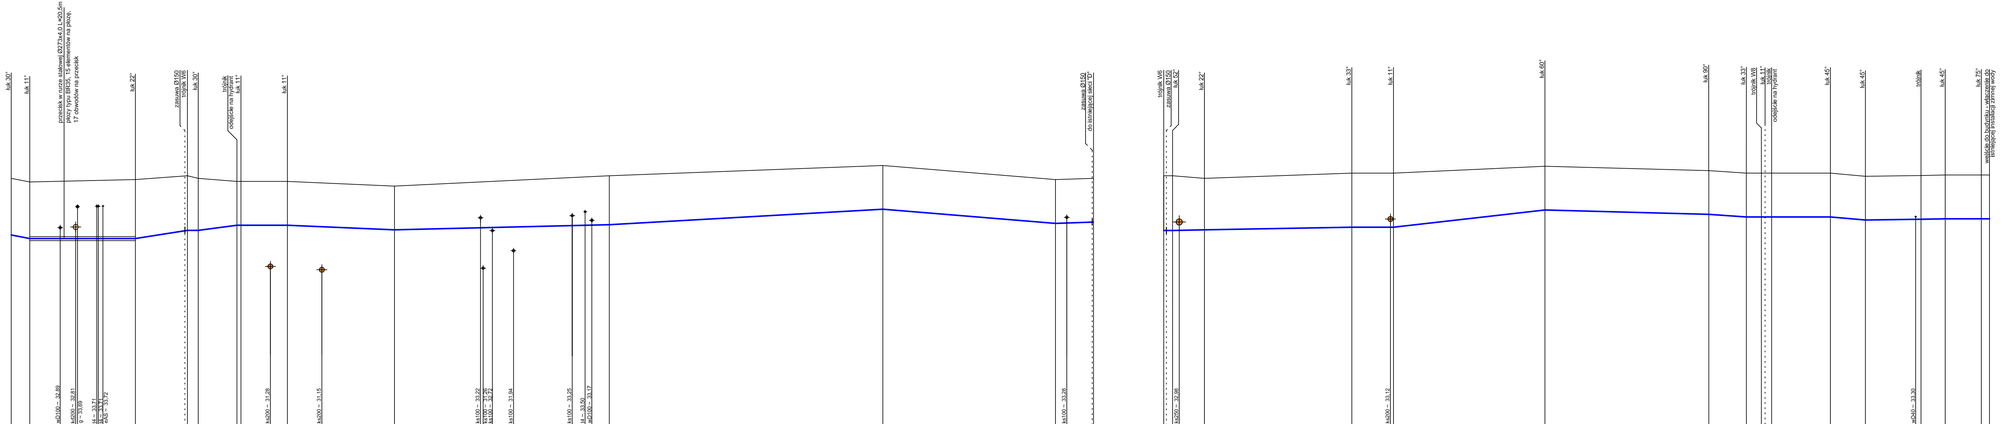
łk. 30°
łk. 11°
przecięcie w osiach rurociągu (X2774-0,1 i X2L0,5m) z istniejącą rurą PE 32 zlokalizowaną na głębokości 1,7 obsypkowo na przekrok
łk. 22°
zasuwa Ø150
trójnik V05
łk. 30°
trójnik V05
odejście na wylot
łk. 11°
łk. 11°
do istniejącej sieci "D"
trójnik V05
zasuwa Ø150
łk. 52°
łk. 22°
łk. 33°
łk. 11°
łk. 50°
łk. 90°
łk. 33°
trójnik V05
odejście na wylot
łk. 45°
łk. 45°
trójnik
łk. 45°
łk. 22°
istniejąca studnia rzeczna
25,00 m n.p.m

| | | |