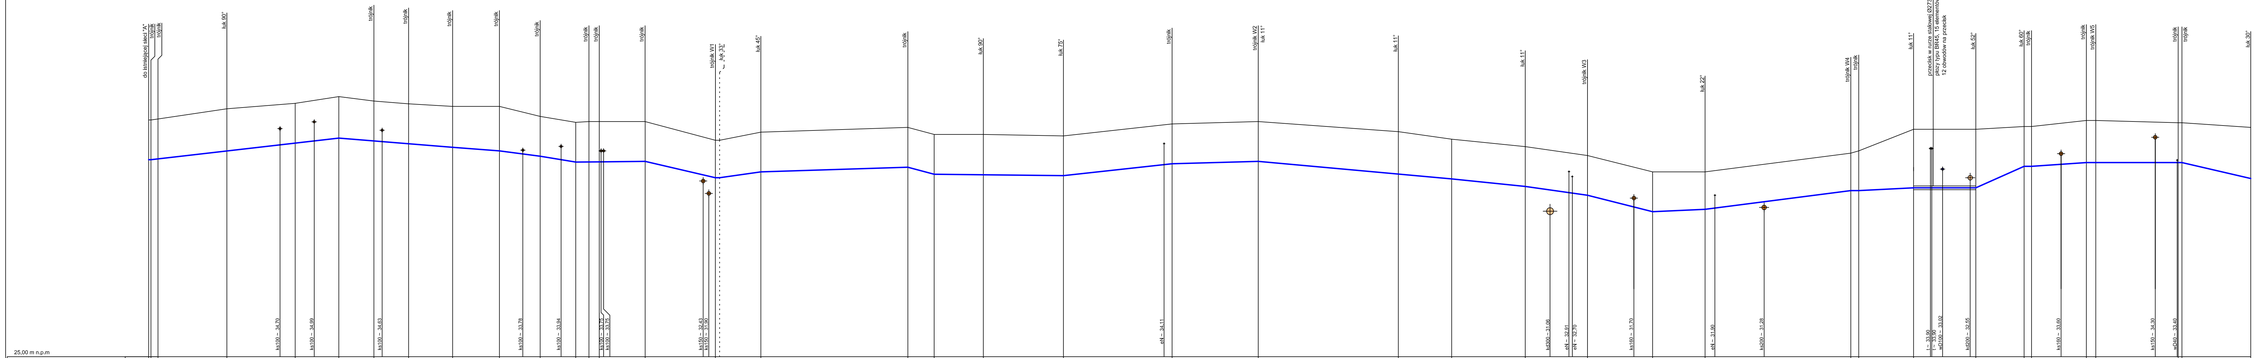
do istniejącej sieci L=17
kk 90°
studnia
studnia
studnia
studnia
studnia
studnia
studnia
studnia
studnia 001
kk 32°
kk 45°
studnia
studnia 002
kk 17°
kk 11°
studnia 003
kk 22°
studnia 004
studnia
kk 11°
przejście w rurze osłonowej DN273x6,0 L=13,3m
pod torami PKP, 1 torowa linia kolejowa
na podkładzie betonowym na płycie
kk 52°
kk 90°
studnia 005
studnia 006
studnia
studnia
kk 30°
25,00 m n.p.m.
Rzędna terenu
Rzędna osi rurociągu
Zagłębienie osi rurociągu
Długość odcinka
Spadek
Materiał i średnica
Hektometr

| | | |