MIEJSCOWY PLAN ZAGOSPODAROWANIA PRZESTRZENNEGO CMENTARZA KOMUNALNEGO W OBRĘBIE WSI DŁUGA I UL. DŁUGIEJ W SĘPOPOLU

Załącznik nr 1 do Uchwały nr
Rady Miasta i Gminy Sępopol z dnia

RYSUNEK PLANU

SKALA 1:1000

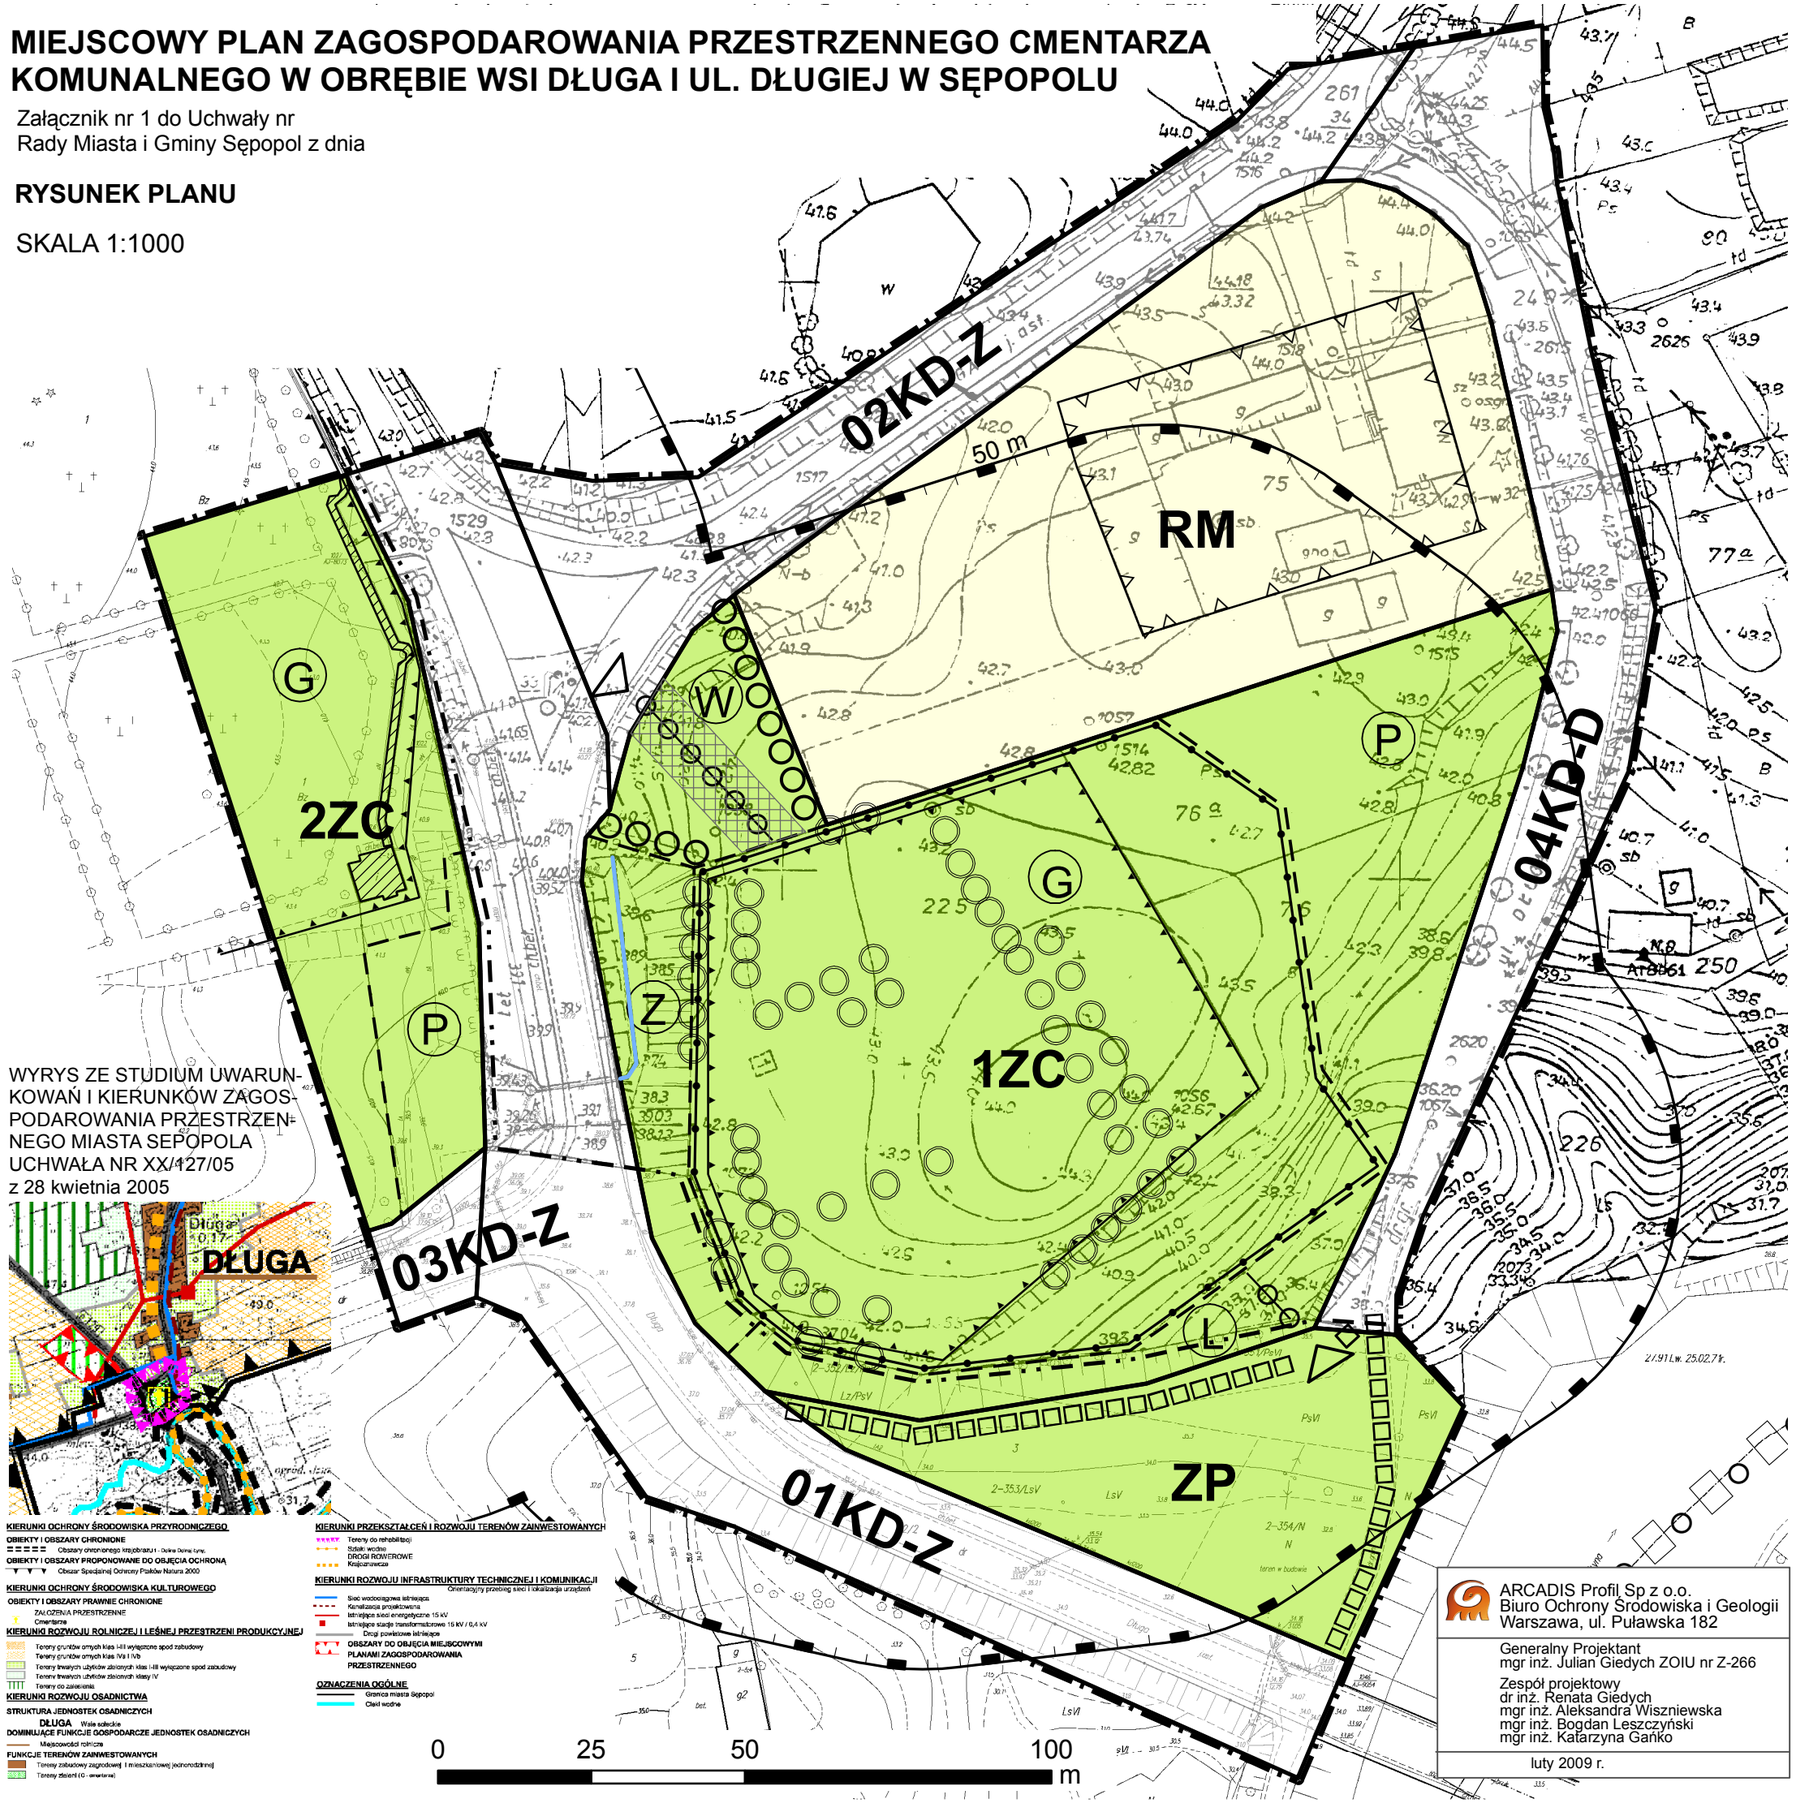

WYRYS ZE STUDIUM UWARUNKOWAŃ I KIERUNKÓW ZAGOSPODAROWANIA PRZESTRZENNEGO MIASTA SĘPOPOLA
UCHWAŁA NR XX/127/05
z 28 kwietnia 2005

KIERUNKI OCHRONY ŚRODOWISKA PRZYRODNICZEGO
OBIEKTY I OBSZARY CHRONIONE
Obszary chronionego krajobrazu - Dolina Dolnej Łyny
OBIEKTY I OBSZARY PROPONOWANE DO OBJĘCIA OCHRONĄ
Obszar Specjalnej Ochrony Ptaków Natura 2000
KIERUNKI OCHRONY ŚRODOWISKA KULTUROWEGO
OBIEKTY I OBSZARY PRAWNIE CHRONIONE
ZAŁOŻENIA PRZESTRZENNE
Cmentarze
KIERUNKI ROZWOJU ROLNICZEJ I LEŚNEJ PRZESTRZENI PRODUKCYJNEJ
Tereny gruntów ornych klas I-III wyłączone spod zabudowy
Tereny gruntów ornych klas IVa i IVb
Tereny trwałych użytków zielonych klas I-III wyłączone spod zabudowy
Tereny trwałych użytków zielonych klasy IV
Tereny do zalesienia
KIERUNKI ROZWOJU OSADNICTWA
STRUKTURA JEDNOSTEK OSADNICZYCH
DŁUGA Wieś sołecka
DOMINUJĄCE FUNKCJE GOSPODARCZE JEDNOSTEK OSADNICZYCH
Miejscowości rolnicze
FUNKCJE TERENÓW ZAINWESTOWANYCH
Tereny zabudowy zagrodowej i mieszkaniowej jednorodzinnej
Tereny działań (G - cmentarze)

KIERUNKI PRZEKSZTAŁCEŃ I ROZWOJU TERENÓW ZAINWESTOWANYCH
Tereny do rekultywacji
Sztuki wodne
DROGI RONDOWE
Krajobrazowcza
KIERUNKI ROZWOJU INFRASTRUKTURY TECHNICZNEJ I KOMUNIKACJI
Orientacyjny przebieg sieci i lokalizacja urządzeń
Sieć wodociągowa istniejąca
Kanalizacja projektowana
Istniejące sieci energetyczne 15 kV
Istniejące stacje transformatorowe 15 kV / 0,4 kV
Drogi powiatowe istniejące
OBSZARY DO OBJĘCIA MIEJSCOWYMI PLANAMI ZAGOSPODAROWANIA PRZESTRZENNEGO
OZNACZENIA OGÓLNE
Granica miasta Sępopol
Ciek wodny

ARCADIS Profil Sp z o.o.
Biuro Ochrony Środowiska i Geologii
Warszawa, ul. Puławska 182

Generalny Projektant
mgr inż. Julian Giedych ZOIU nr Z-266

Zespół projektowy
dr inż. Renata Giedych
mgr inż. Aleksandra Wiszniewska
mgr inż. Bogdan Leszczyński
mgr inż. Katarzyna Gańko

luty 2009 r.

STAROSTA BARTOSZYCKI
Wydział Geodezji i Gospodarki Nieruchomościami
Powiatowy Ośrodek Dokumentacji Geodezyjnej i Kartograficznej

Poświadcza się zgodność niniejszej mapy z oryginałem przyjętym do państwowego zasobu geodezyjnego i kartograficznego, i zaewidencjonowanym pod nr 1379/07

Niniejsza mapa nie może służyć do celów projektowych.

Bartoszyce, dn. 2007 -06- 12 z up. STAROSTY
Bernata Lango
Kierownik PODGiK w Bartoszycach

ELEMENTY USTALEŃ PLANU

- granice obszaru objętego planem
- linie rozgraniczające tereny o różnym przeznaczeniu
- linie rozgraniczające wydzielenia wewnętrzne o różnych zasadach zagospodarowania

PRZEZNACZENIE TERENÓW

- ZC — tereny cmentarza
- ZP — tereny zieleni
- RM — tereny zabudowy zagrodowej
- KD — tereny dróg publicznych
  - Z — drogi zbiorcze
  - D — drogi dojazdowe

Wydzielenia wewnętrzne

- G — obszar kwater grzebalnych
- L — obszar lapidarium
- Z — obszar ekspozycji widokowej cmentarza
- W — obszar wejściowy
- P — obszar parkingu

- linie zabudowy nieprzekraczalne
- nawierzchnie do szczególnego opracowania
- rów do zachowania
- linie ogrodzeń
- projektowane szpalery drzew
- ścieżki piesze
- drogi pieszo-rowerowe
- projektowane wejścia na teren cmentarza

ELEMENTY UWZGLĘDNIONE W PLANIE

- granice administracyjne miasta Sępopol
- granice obszarów wpisanych do rejestru zabytków
- obiekty wpisane do rejestru zabytków
- orientacyjna lokalizacja historycznych alei i szpalerów
- 50 m — granice strefy ograniczeń zagospodarowania wokół cmentarza (50 m)
- szlak wodny