


# KOPIA MAPY ZASADNICZEJ

Skala 1:500

Województwo warmińsko-mazurskie  
Powiat bartoszycki

Gmina: m. Seppol  
Obręb: nr 3

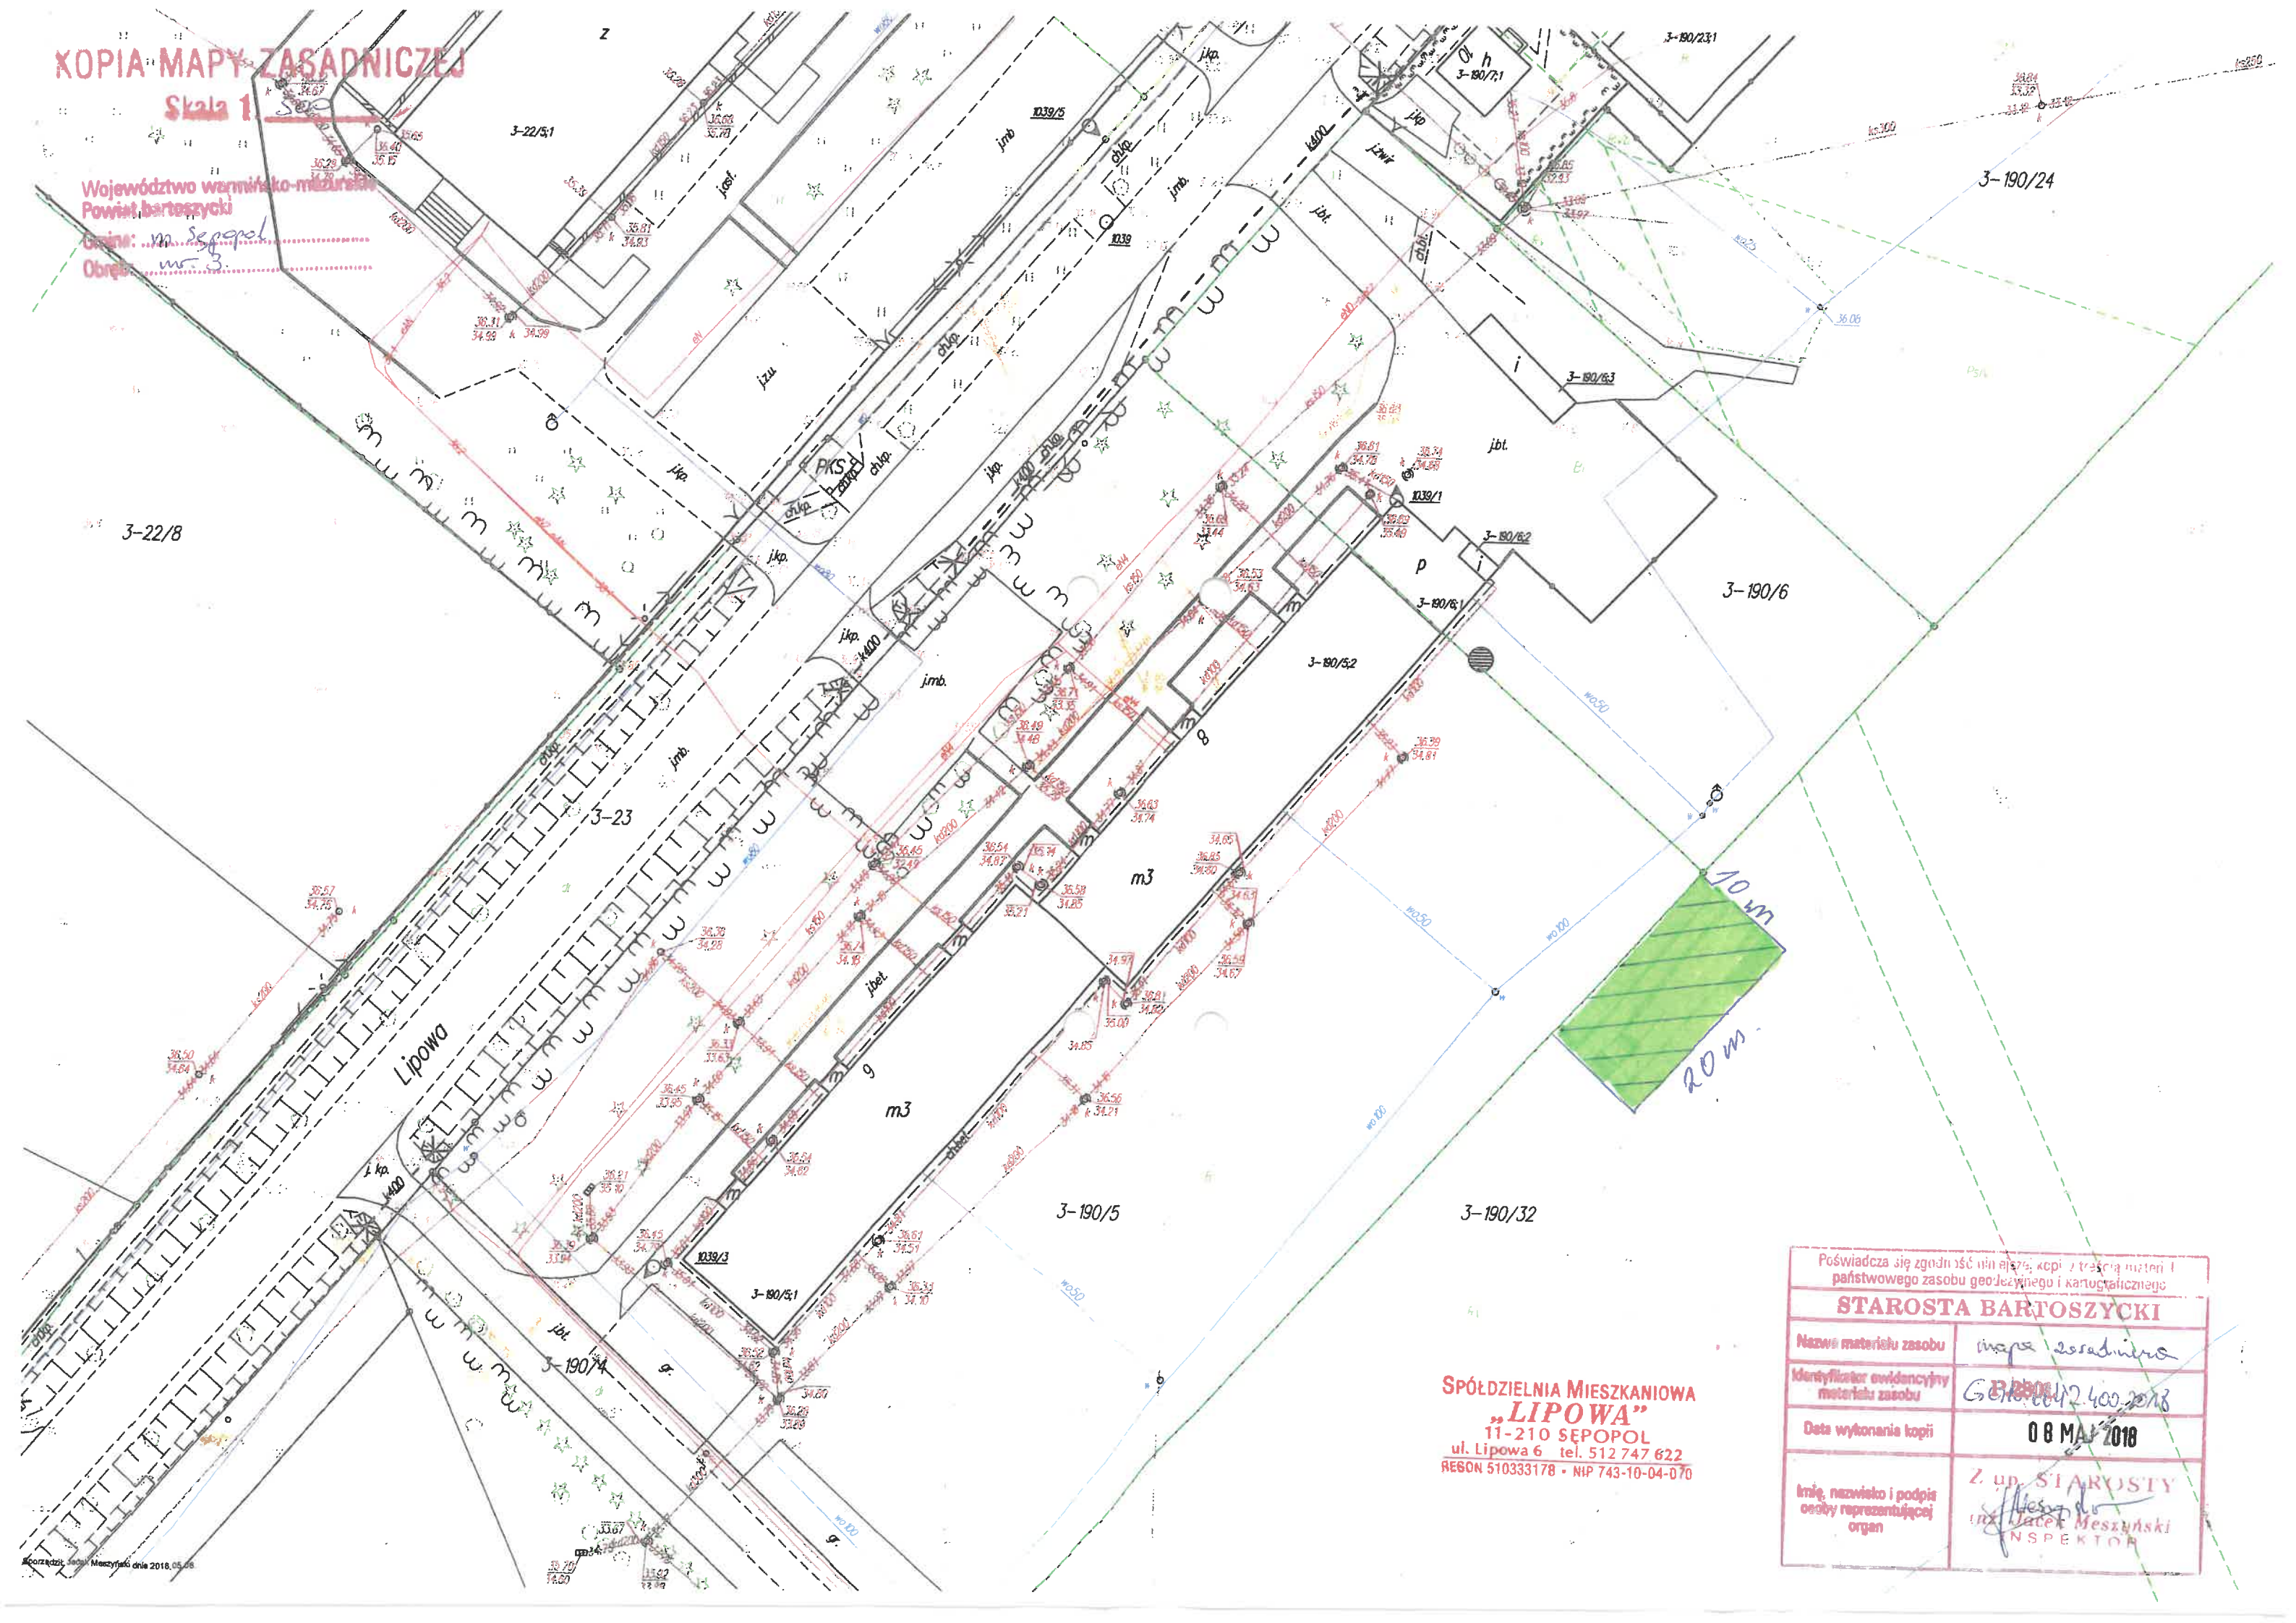

SPÓŁDZIELNIA MIESZKANIOWA  
"LIPOWA"  
11-210 SEPOPOL  
ul. Lipowa 6 tel. 512 747 622  
REGON 510333178 • NIP 743-10-04-070

|   |                                                      |
|---|------------------------------------------------------|
| Poświadczam zgodność niniejszej kopii z treścią materiału państwowego zasobu geodezyjnego i kartograficznego |                                                      |
| STAROSTA BARTOSZYCKI                                                                                         |                                                      |
| Nazwa materiału zasobu                                                                                       | mapa zasadnicza                                      |
| Identyfikator ewidencyjny materiału zasobu                                                                   | G 190/2400/2018                                      |
| Data wykonania kopii                                                                                         | 08 MAJ 2018                                          |
| Imię, nazwisko i podpis osoby reprezentującej organ                                                          | Z. up. STAROSTY<br>inż. Jacek Meszyński<br>INSPEKTOR |