



WSTĘPNA KONCEPCJA ZAKRESU ROBÓT

PRZEBUDOWA DROGI GMINNEJ – ULICA LIPOWA W SĘPOPOLU

INWESTOR: GMINIA SĘPOPOL

SKALA 1:500

arkusz nr 1

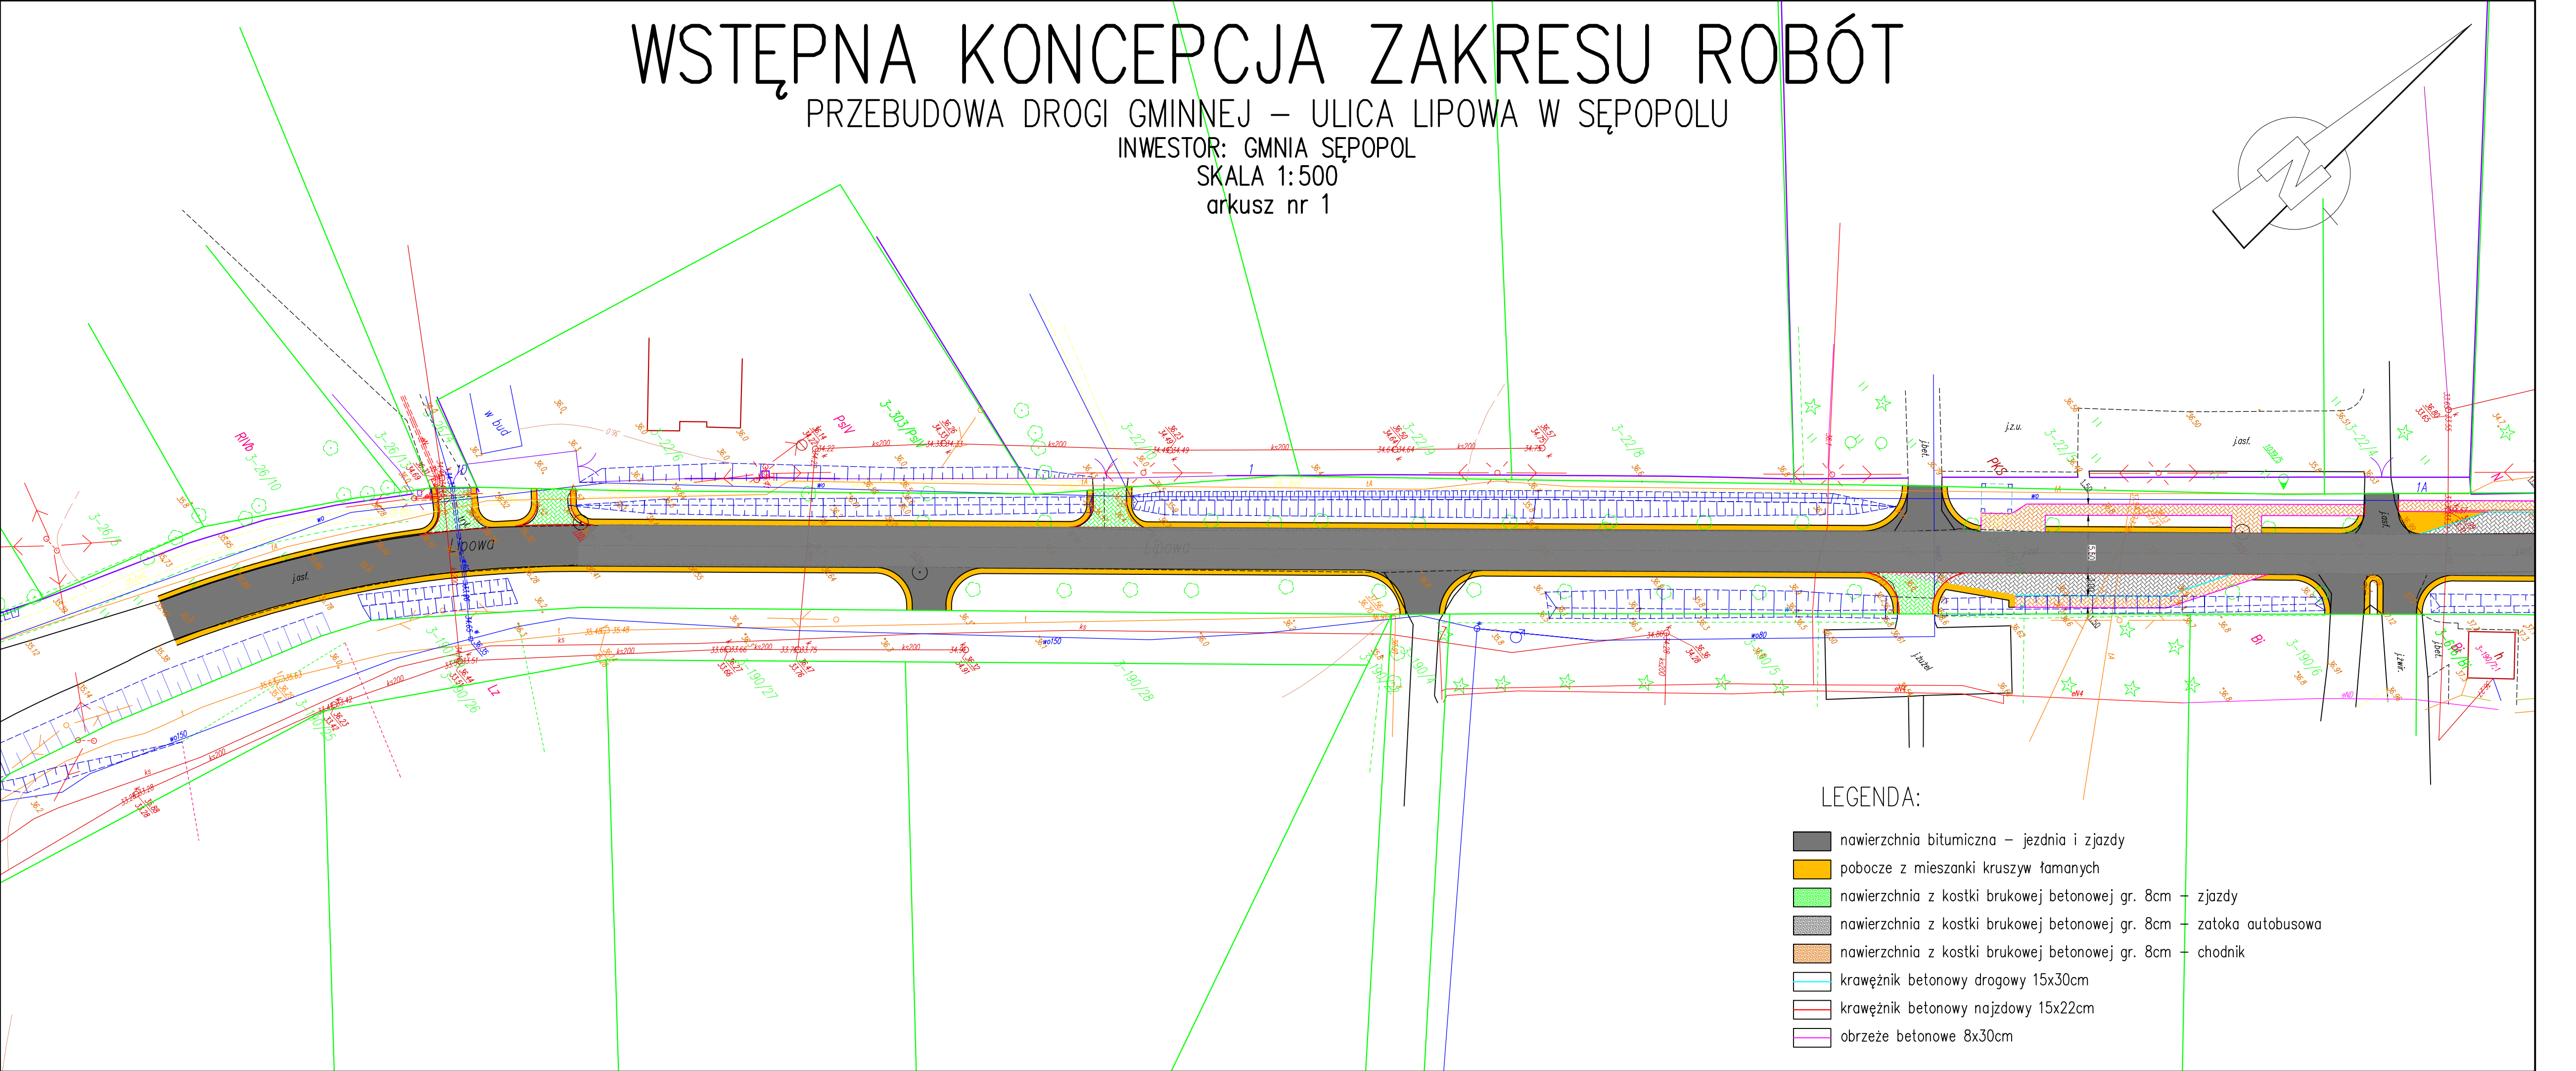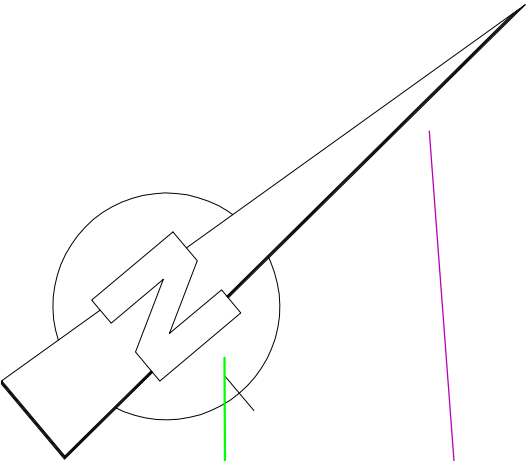

LEGENDA:

- nawierzchnia bitumiczna – jezdnia i zjazdy
- pobocze z mieszanki kruszyw łamanych
- nawierzchnia z kostki brukowej betonowej gr. 8cm – zjazdy
- nawierzchnia z kostki brukowej betonowej gr. 8cm – zatoka autobusowa
- nawierzchnia z kostki brukowej betonowej gr. 8cm – chodnik
- krawężnik betonowy drogowy 15x30cm
- krawężnik betonowy najzdowy 15x22cm
- obrzeże betonowe 8x30cm