


RZUT PRZYZIEMIA

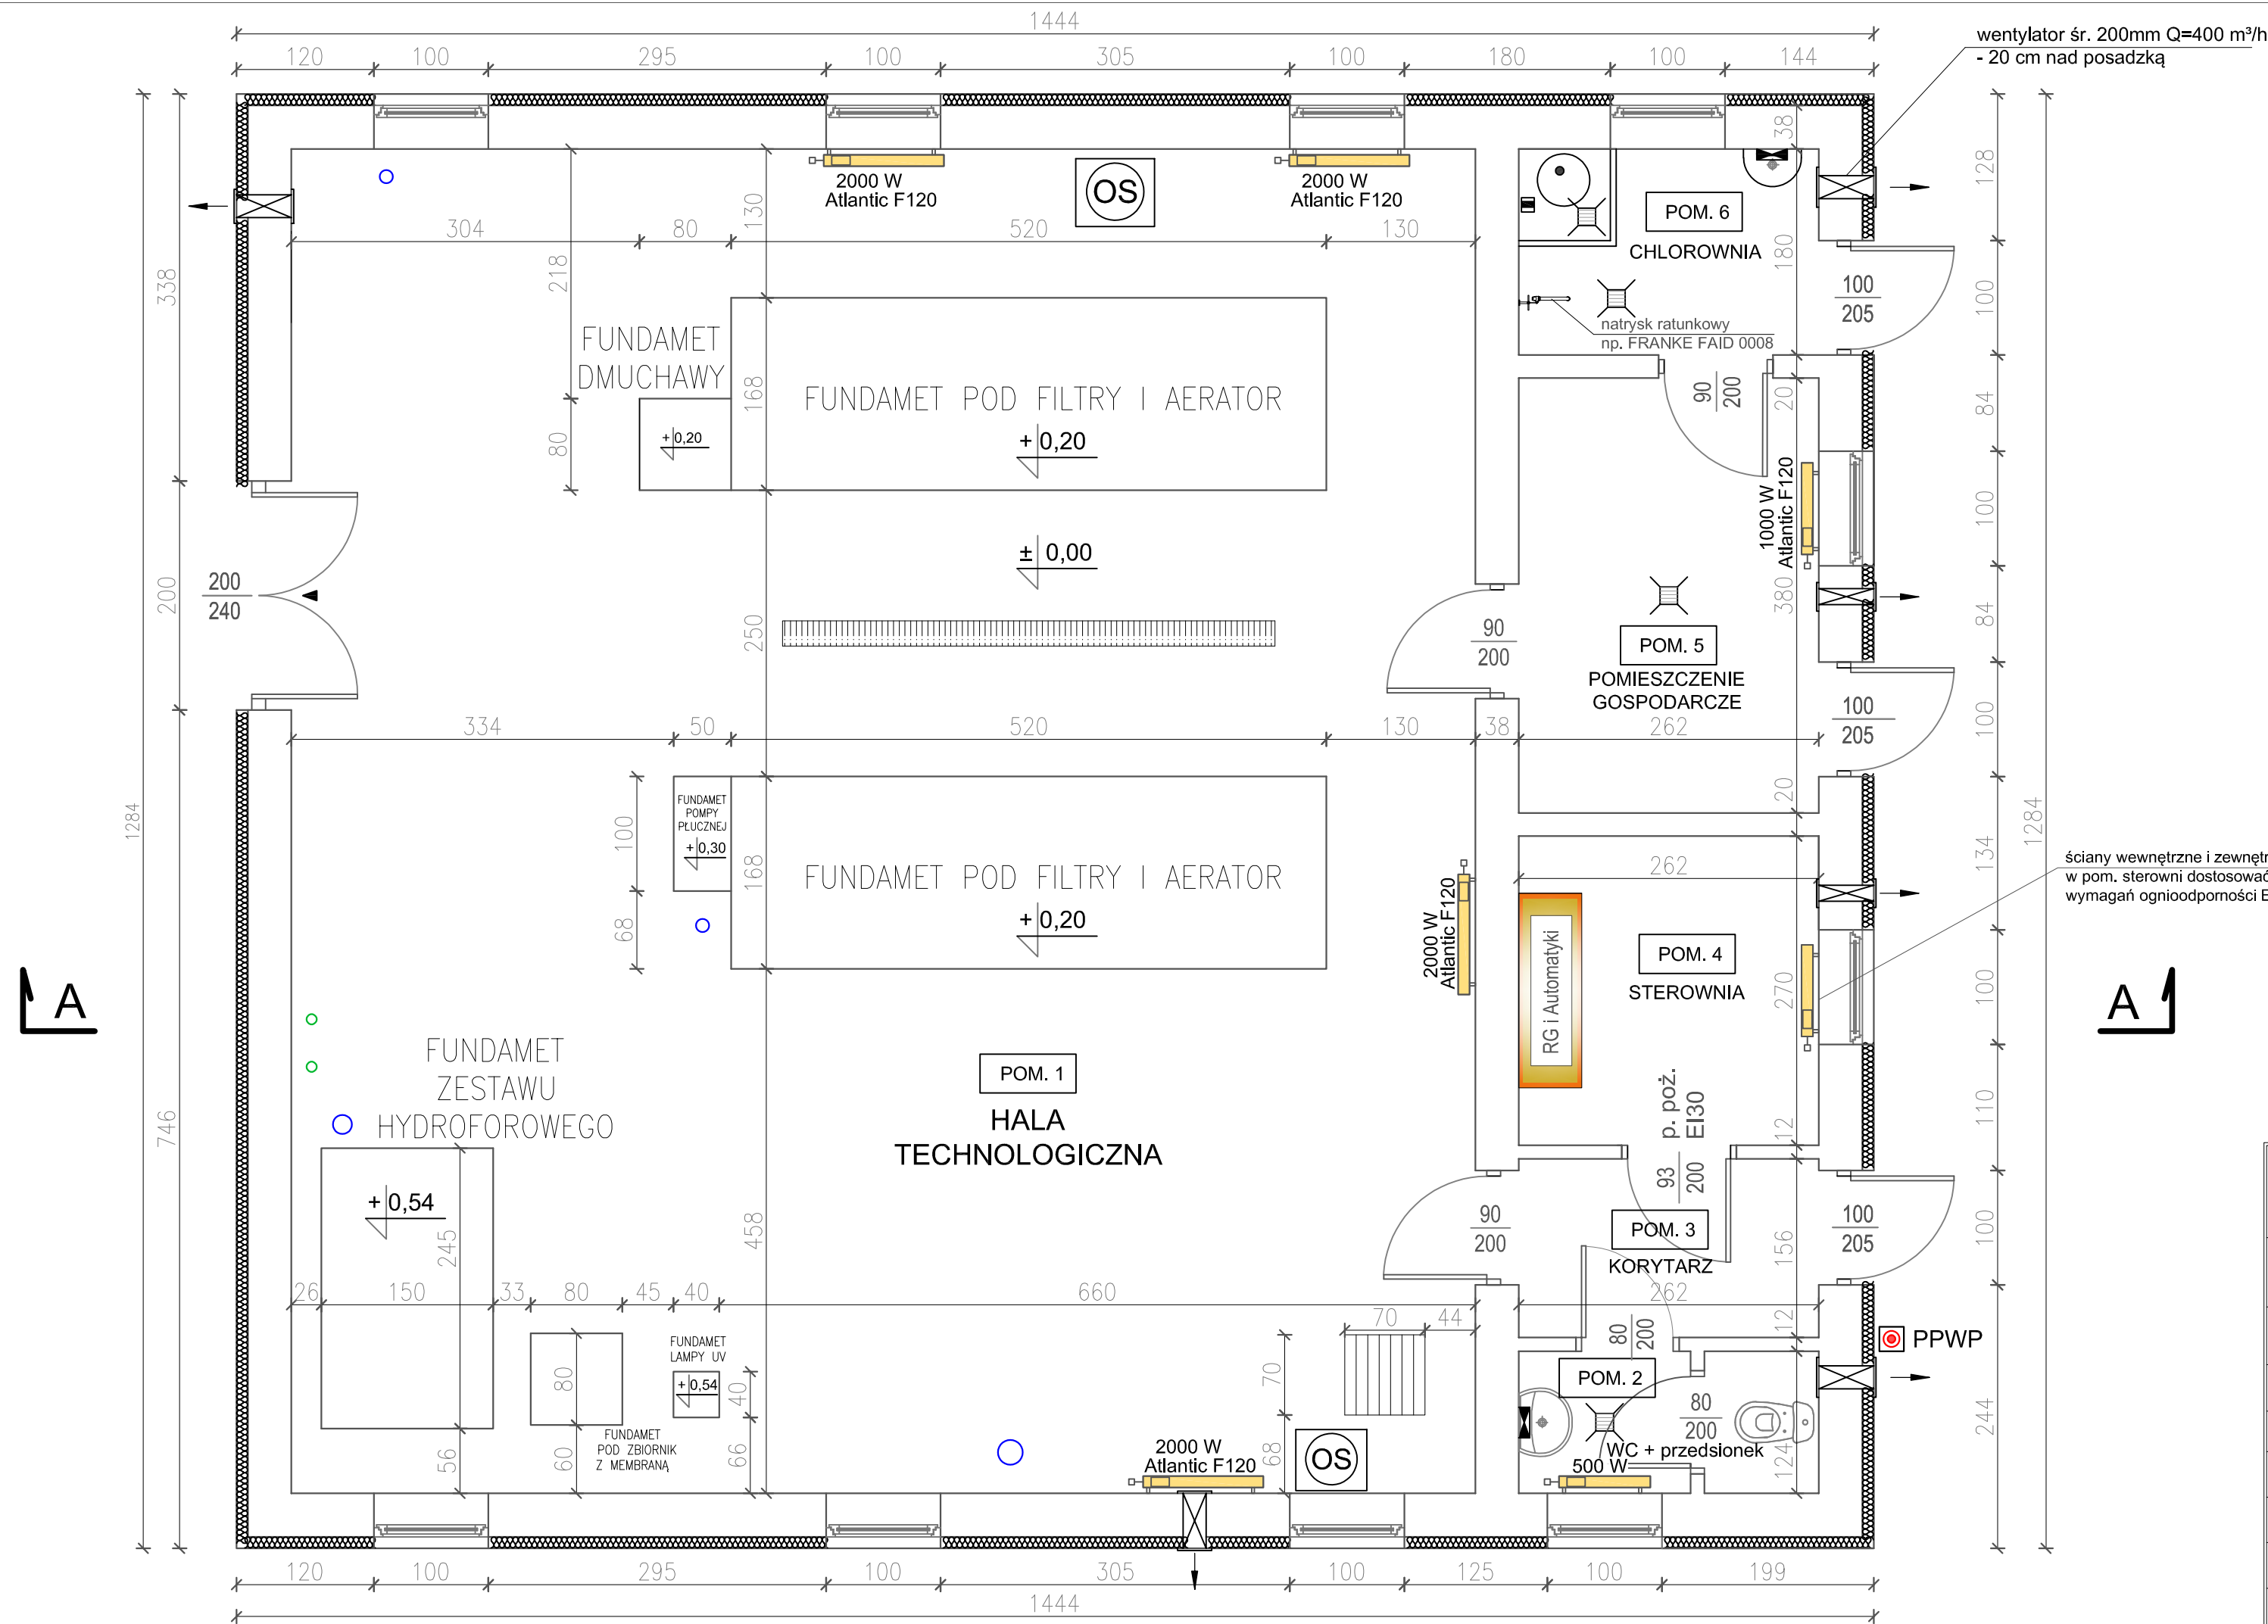

Zestawienie pomieszczeń			
Nr pom.	Pomieszczenie	Pow. użytk. [m²]	Posadzka
1	HALA TECHNOLOGICZNA	121,39	gres
2	WC + przedsionek	3,25	gres
3	Korytarz	4,09	gres
4	Sterownia	7,07	gres
5	Pomieszczenie gospodarcze	9,95	gres
6	Chlorownia	4,71	gres
	RAZEM	150,46	
Powierzchnię użytkową i podłogi policzono zgodnie z normą PN-ISO 9836:1997			

GRZEGORZ KOWALEWSKI INTECH PROJEKTOWANIE I NADZORY ul. Raclawicka 5/51, 14-100 Ostróda			
Obiekt	Przebudowa Stacji Uzdatniania Wody w msc. Langanki, gm. Sępól		
Adres	Sępól dz. nr: 3/3 - obręb nr 0012 Langanki - jedn. ewid. 280106_5 Sępól - obszar wiejski		
Inwestor	Gmina Sępól ul. 11 Listopada 7, 11-210 Sępól	Rys. nr PAB-AK-1	
Tytuł	Rzut przyziemia		Skala: 1:50
Projektant br. architektoniczna:	mgr inż. arch. Emilia Kierstan	09.2022	Nr upr: 17/WMOKK/2017
Sprawdzający br. architektoniczna:	mgr inż. arch. Rafał Rutkowski	09.2022	Nr upr: 5/WMOKK/2011
Projektant br. konstrukcyjna:	mgr inż. Andrzej Konopka	09.2022	Nr upr: 294/86/OL
Sprawdzający br. konstrukcyjna:	mgr inż. Tomasz Opaliński	09.2022	Nr upr: WAM/0068/PWOK/10