

WSTĘPNA KONSEPCJA ZAKRESU ROBÓT



DOPROWADZENIE DO NALEŻYTEGO STANU TECHNICZNEGO OSIEDLOWYCH

CIĄGÓW PIESZO-JEZDNYCH NA DZIAŁCE NR 37-22/2 ORAZ 37-22/16

W MŚC. WIATRÓWIEC

INWESTOR: GMINA SĘPOPOL

SKALA 1:500

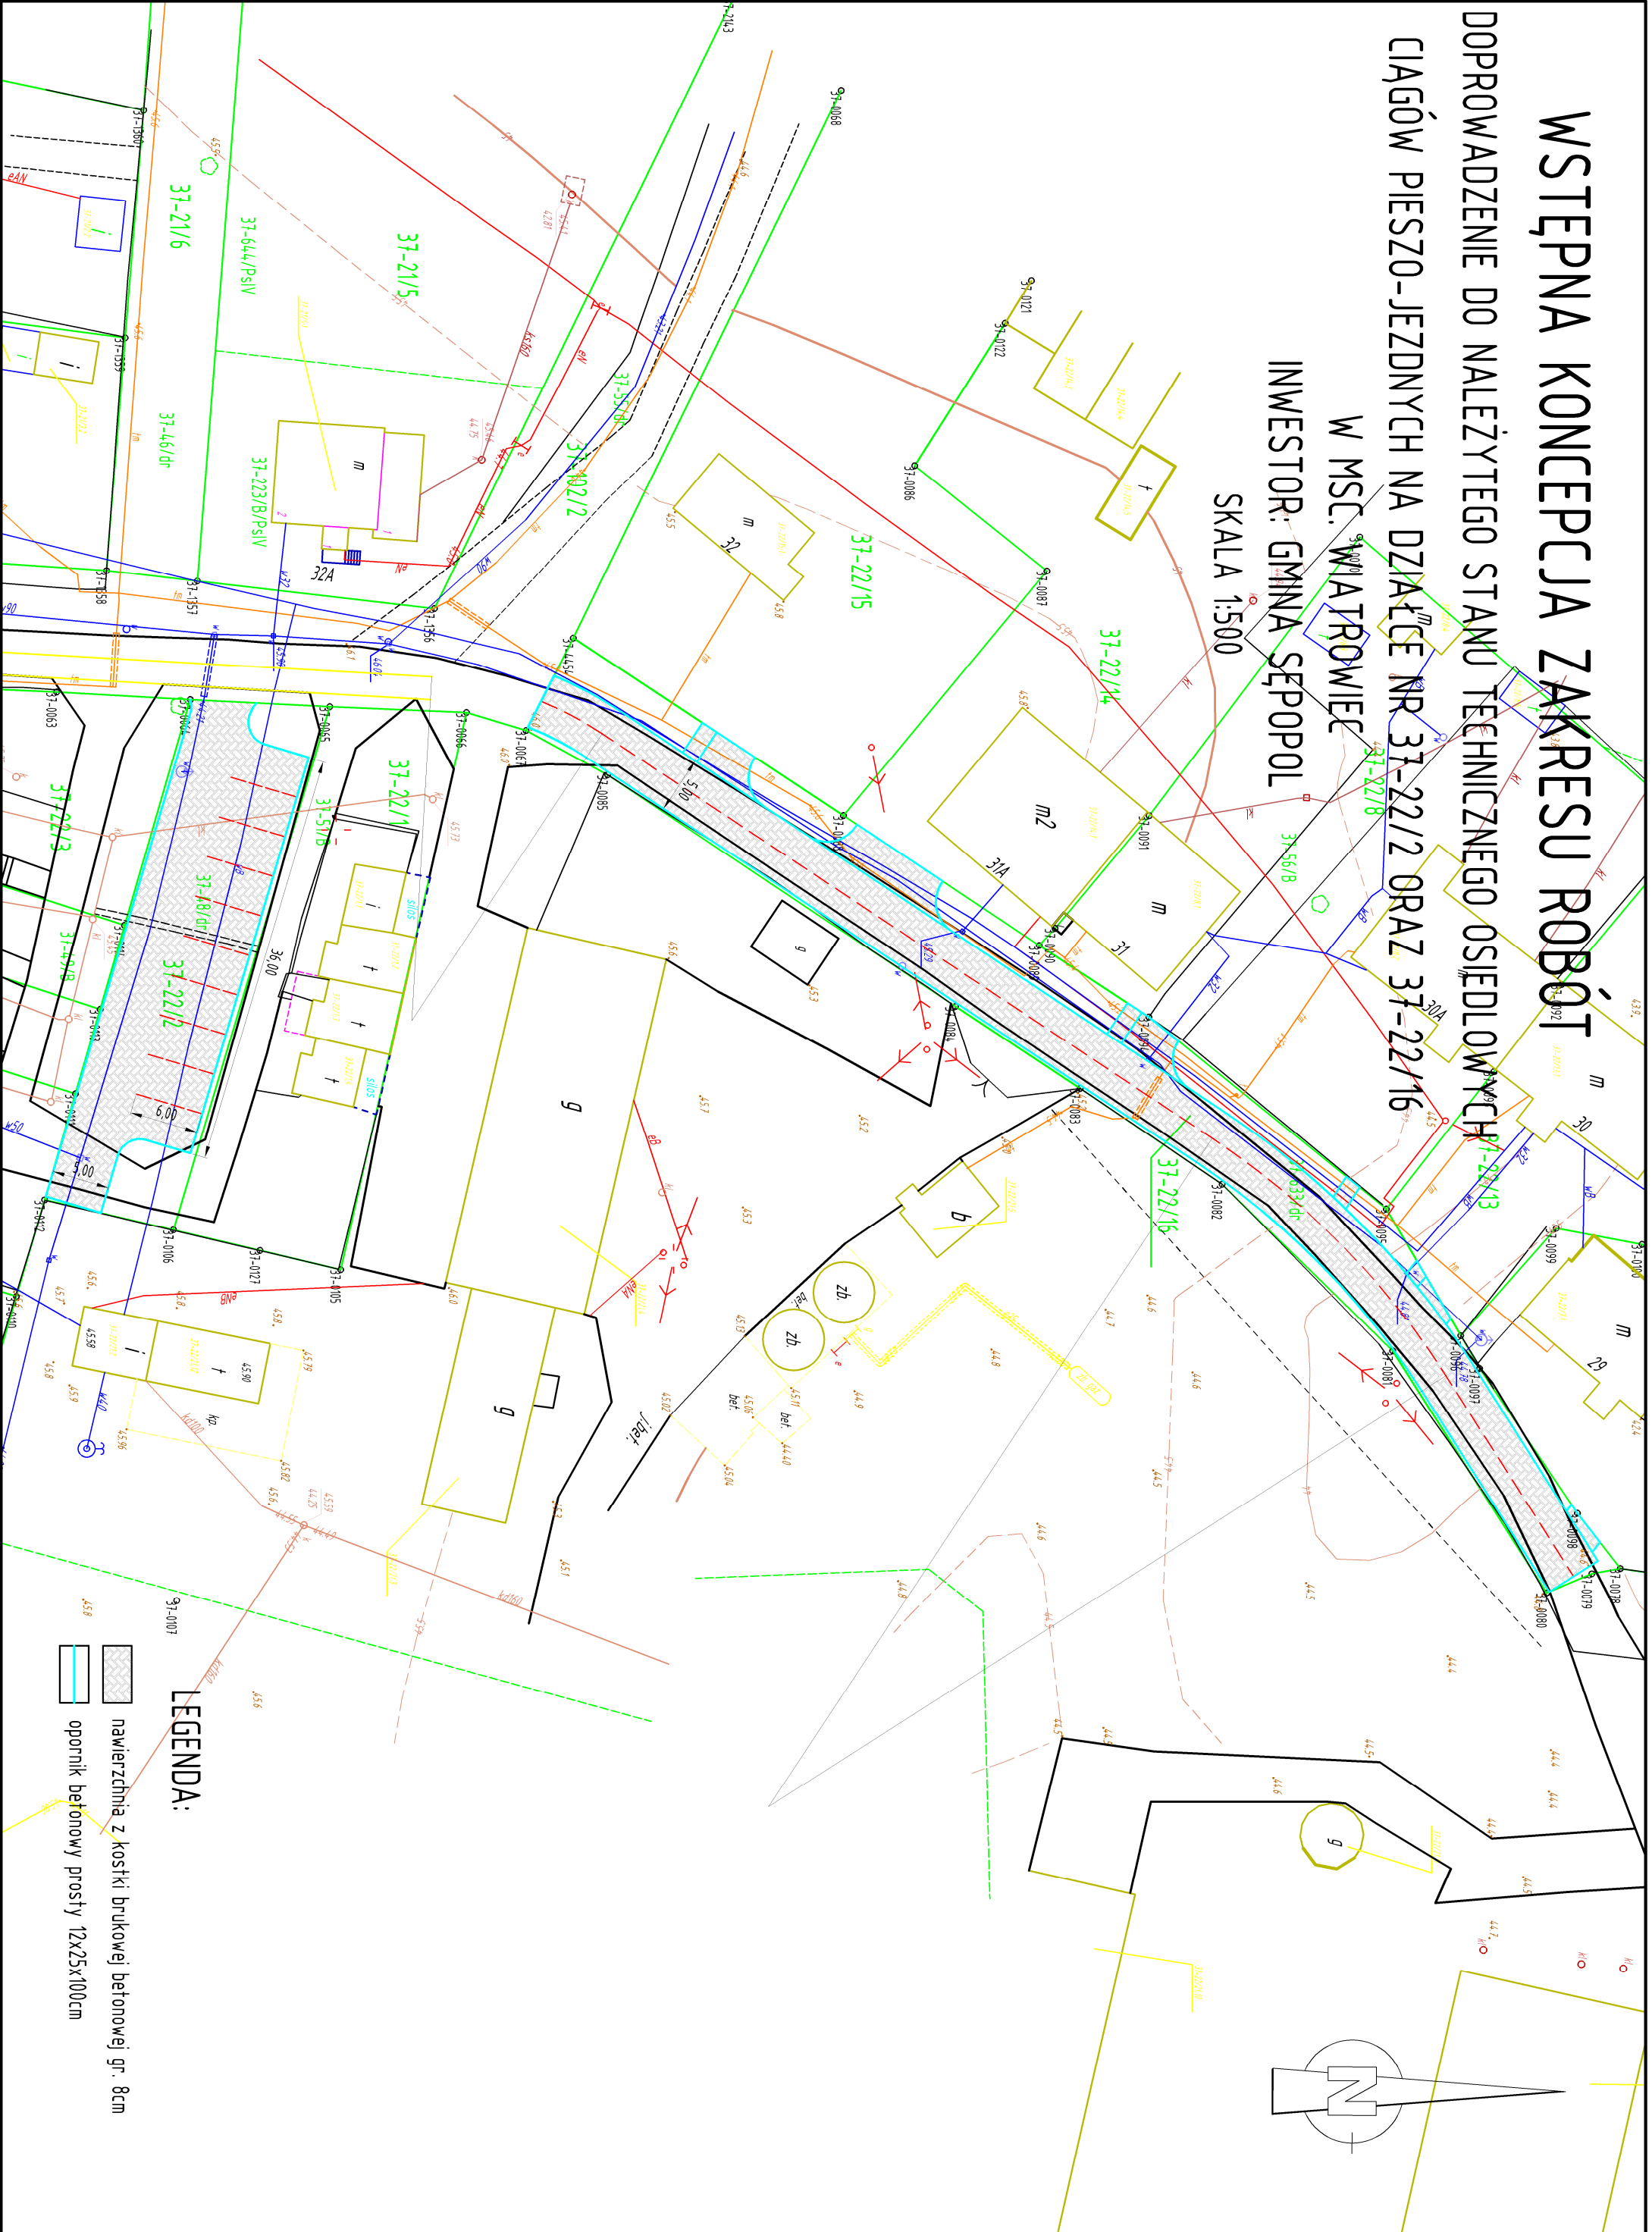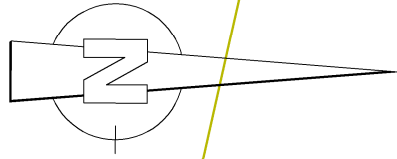

LEGENDA:

 nawierzchnia z kostki brukowej betonowej gr. 8cm

 opornik betonowy prosty 12x25x100cm