


WSTĘPNA KONCEPCJA ZAKRESU ROBÓT

DOPROWADZENIE DO NALEŻYTEGO STANU TECHNICZNEGO OSIEDŁOŚCI CIĄGÓW PIESZO-JEZDNYCH

NA DZIAŁKĘ NR 19-5/9 ORAZ 19-5/16 W MŚC. PARK

INWESTOR: GMINA SĘPOL

~~SKALA 1:500~~⁵⁸⁹ 19-5/8

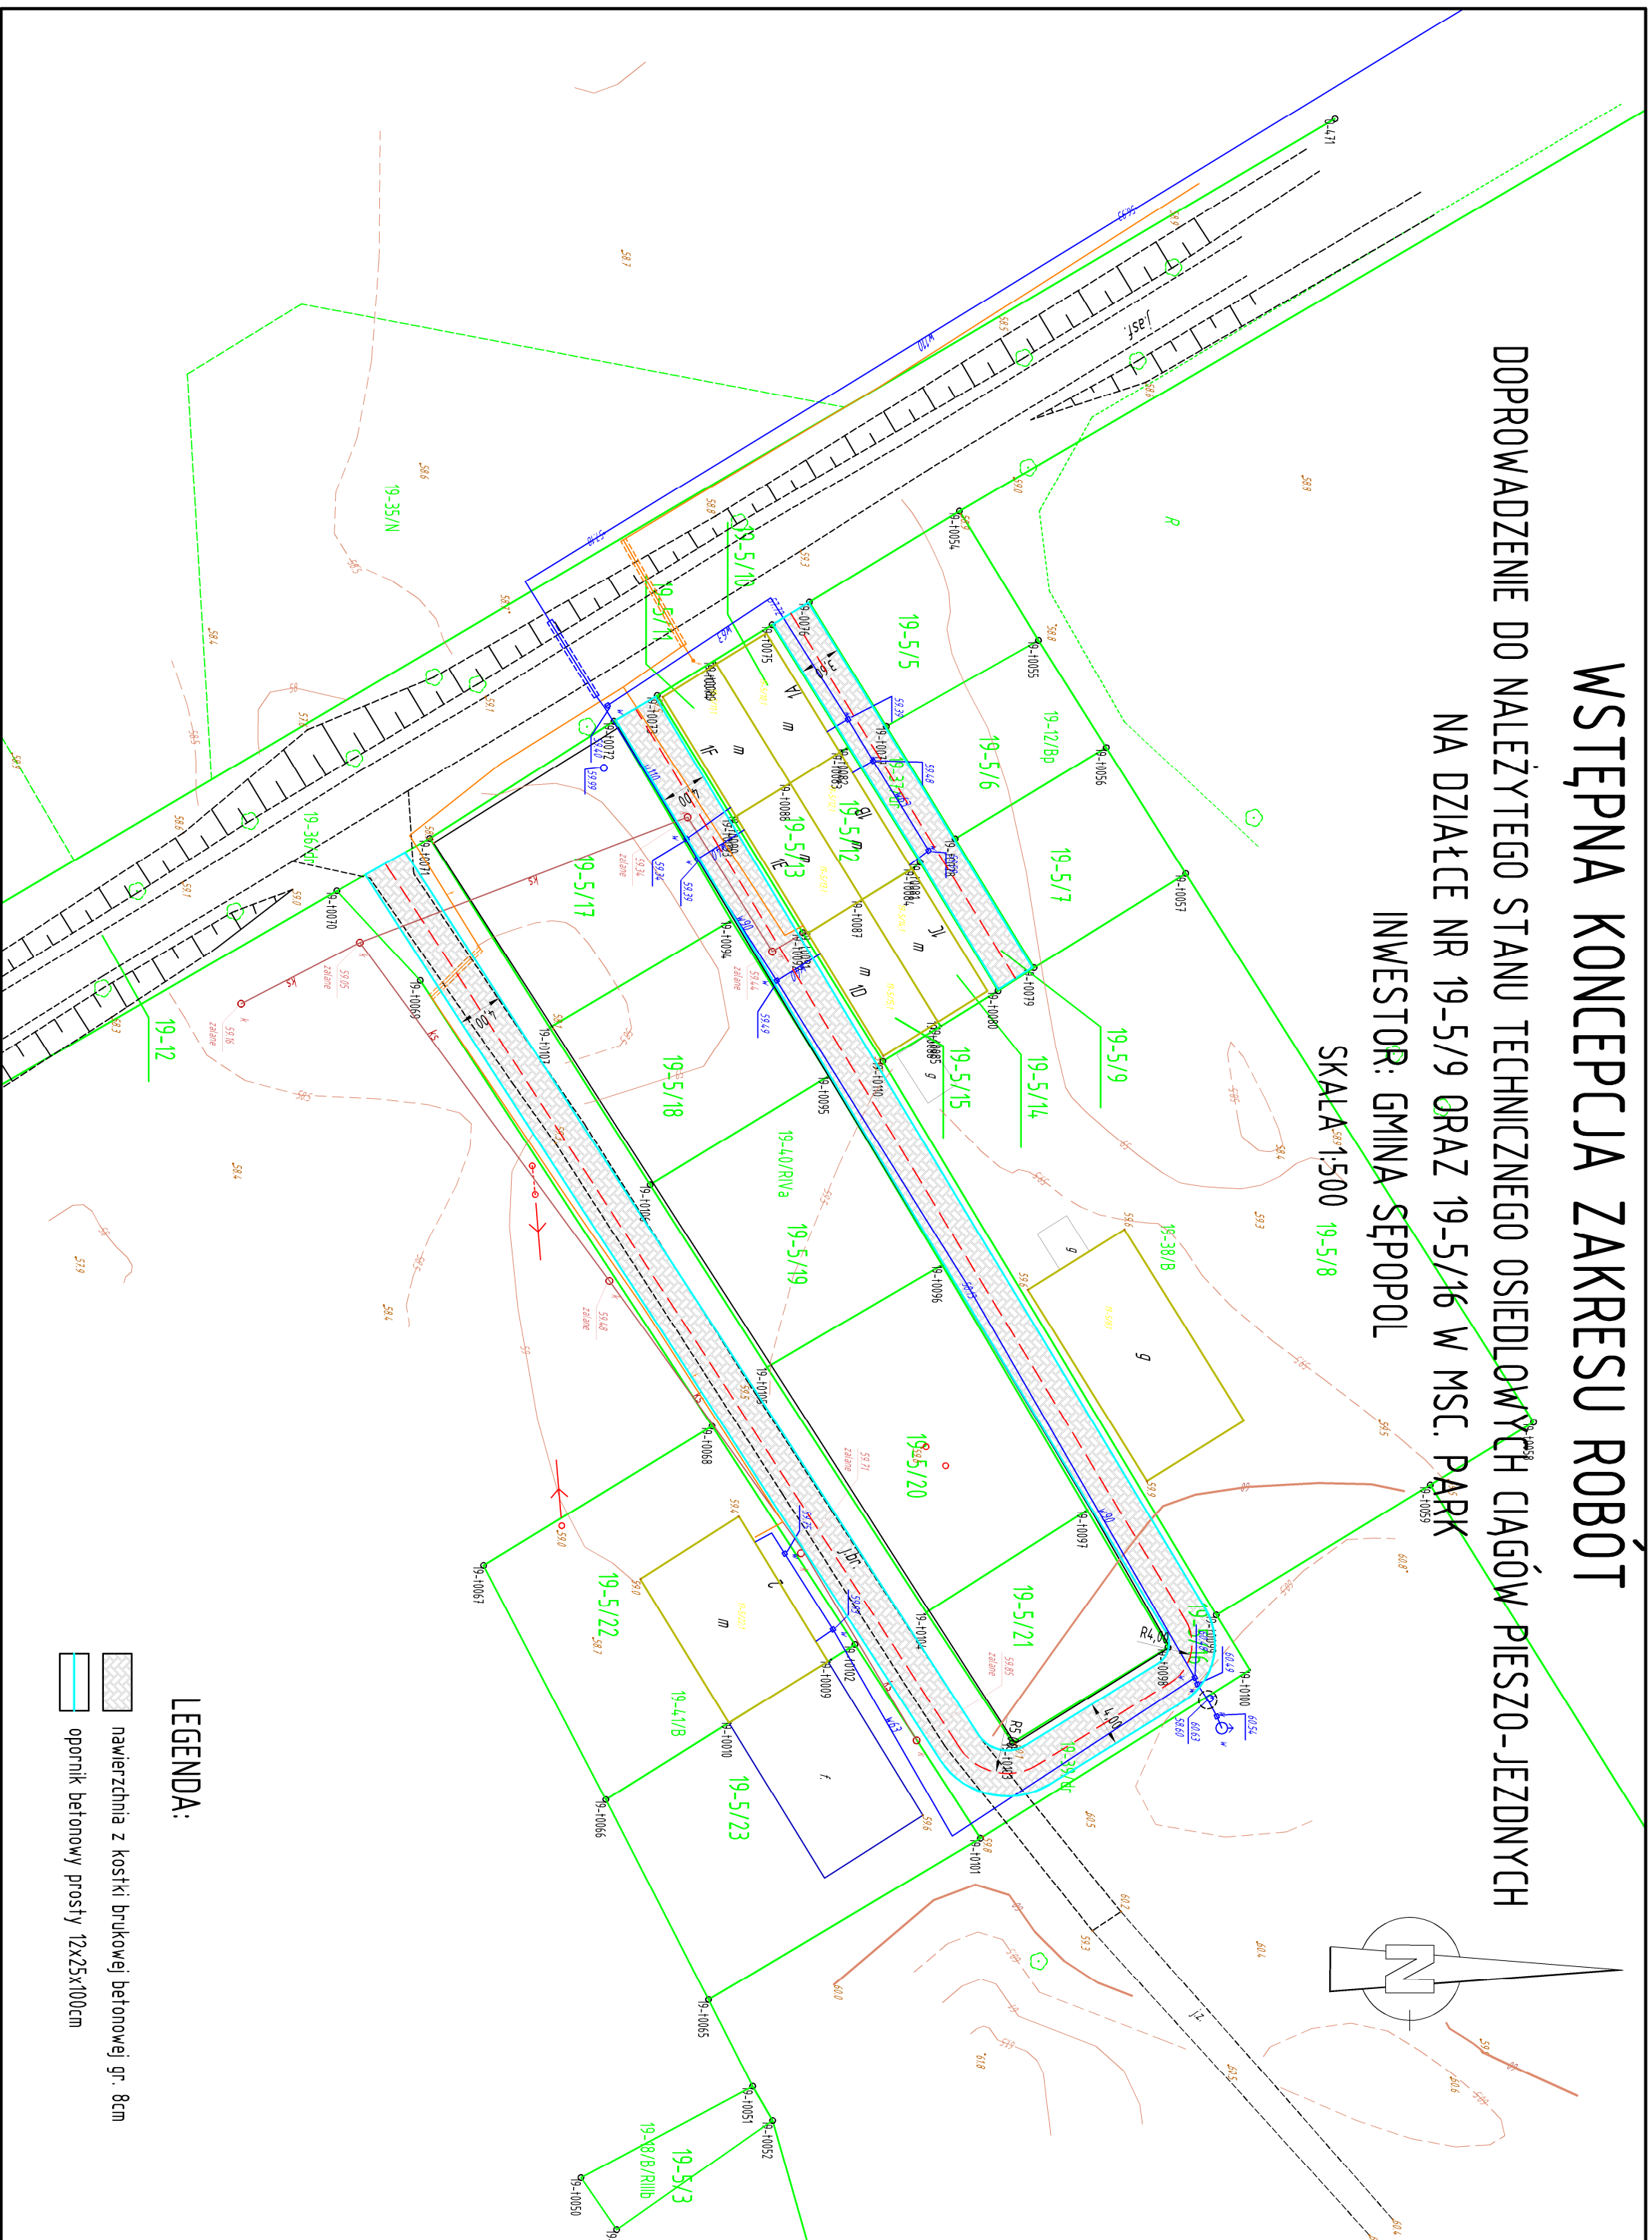

LEGENDA:

- | | |
|---|--|
|  | nawierzchnia z kostki brukowej betonowej gr. 8cm |
|  | opornik betonowy prosty 12x25x100cm |