



WSTĘPNA KONCEPCJA ZAKRESU ROBÓT

DOPROWADZENIE DO NALEŻYTEGO STANU TECHNICZNEGO OSIĘDŁOWYCH CIĄGÓW PIESZO-JEZDNYCH

NA DZIAŁCE NR 12-1/2 W MŚC. LANGANKA

INWESTOR: GMINA SĘPOPOL

SKALA 1:500

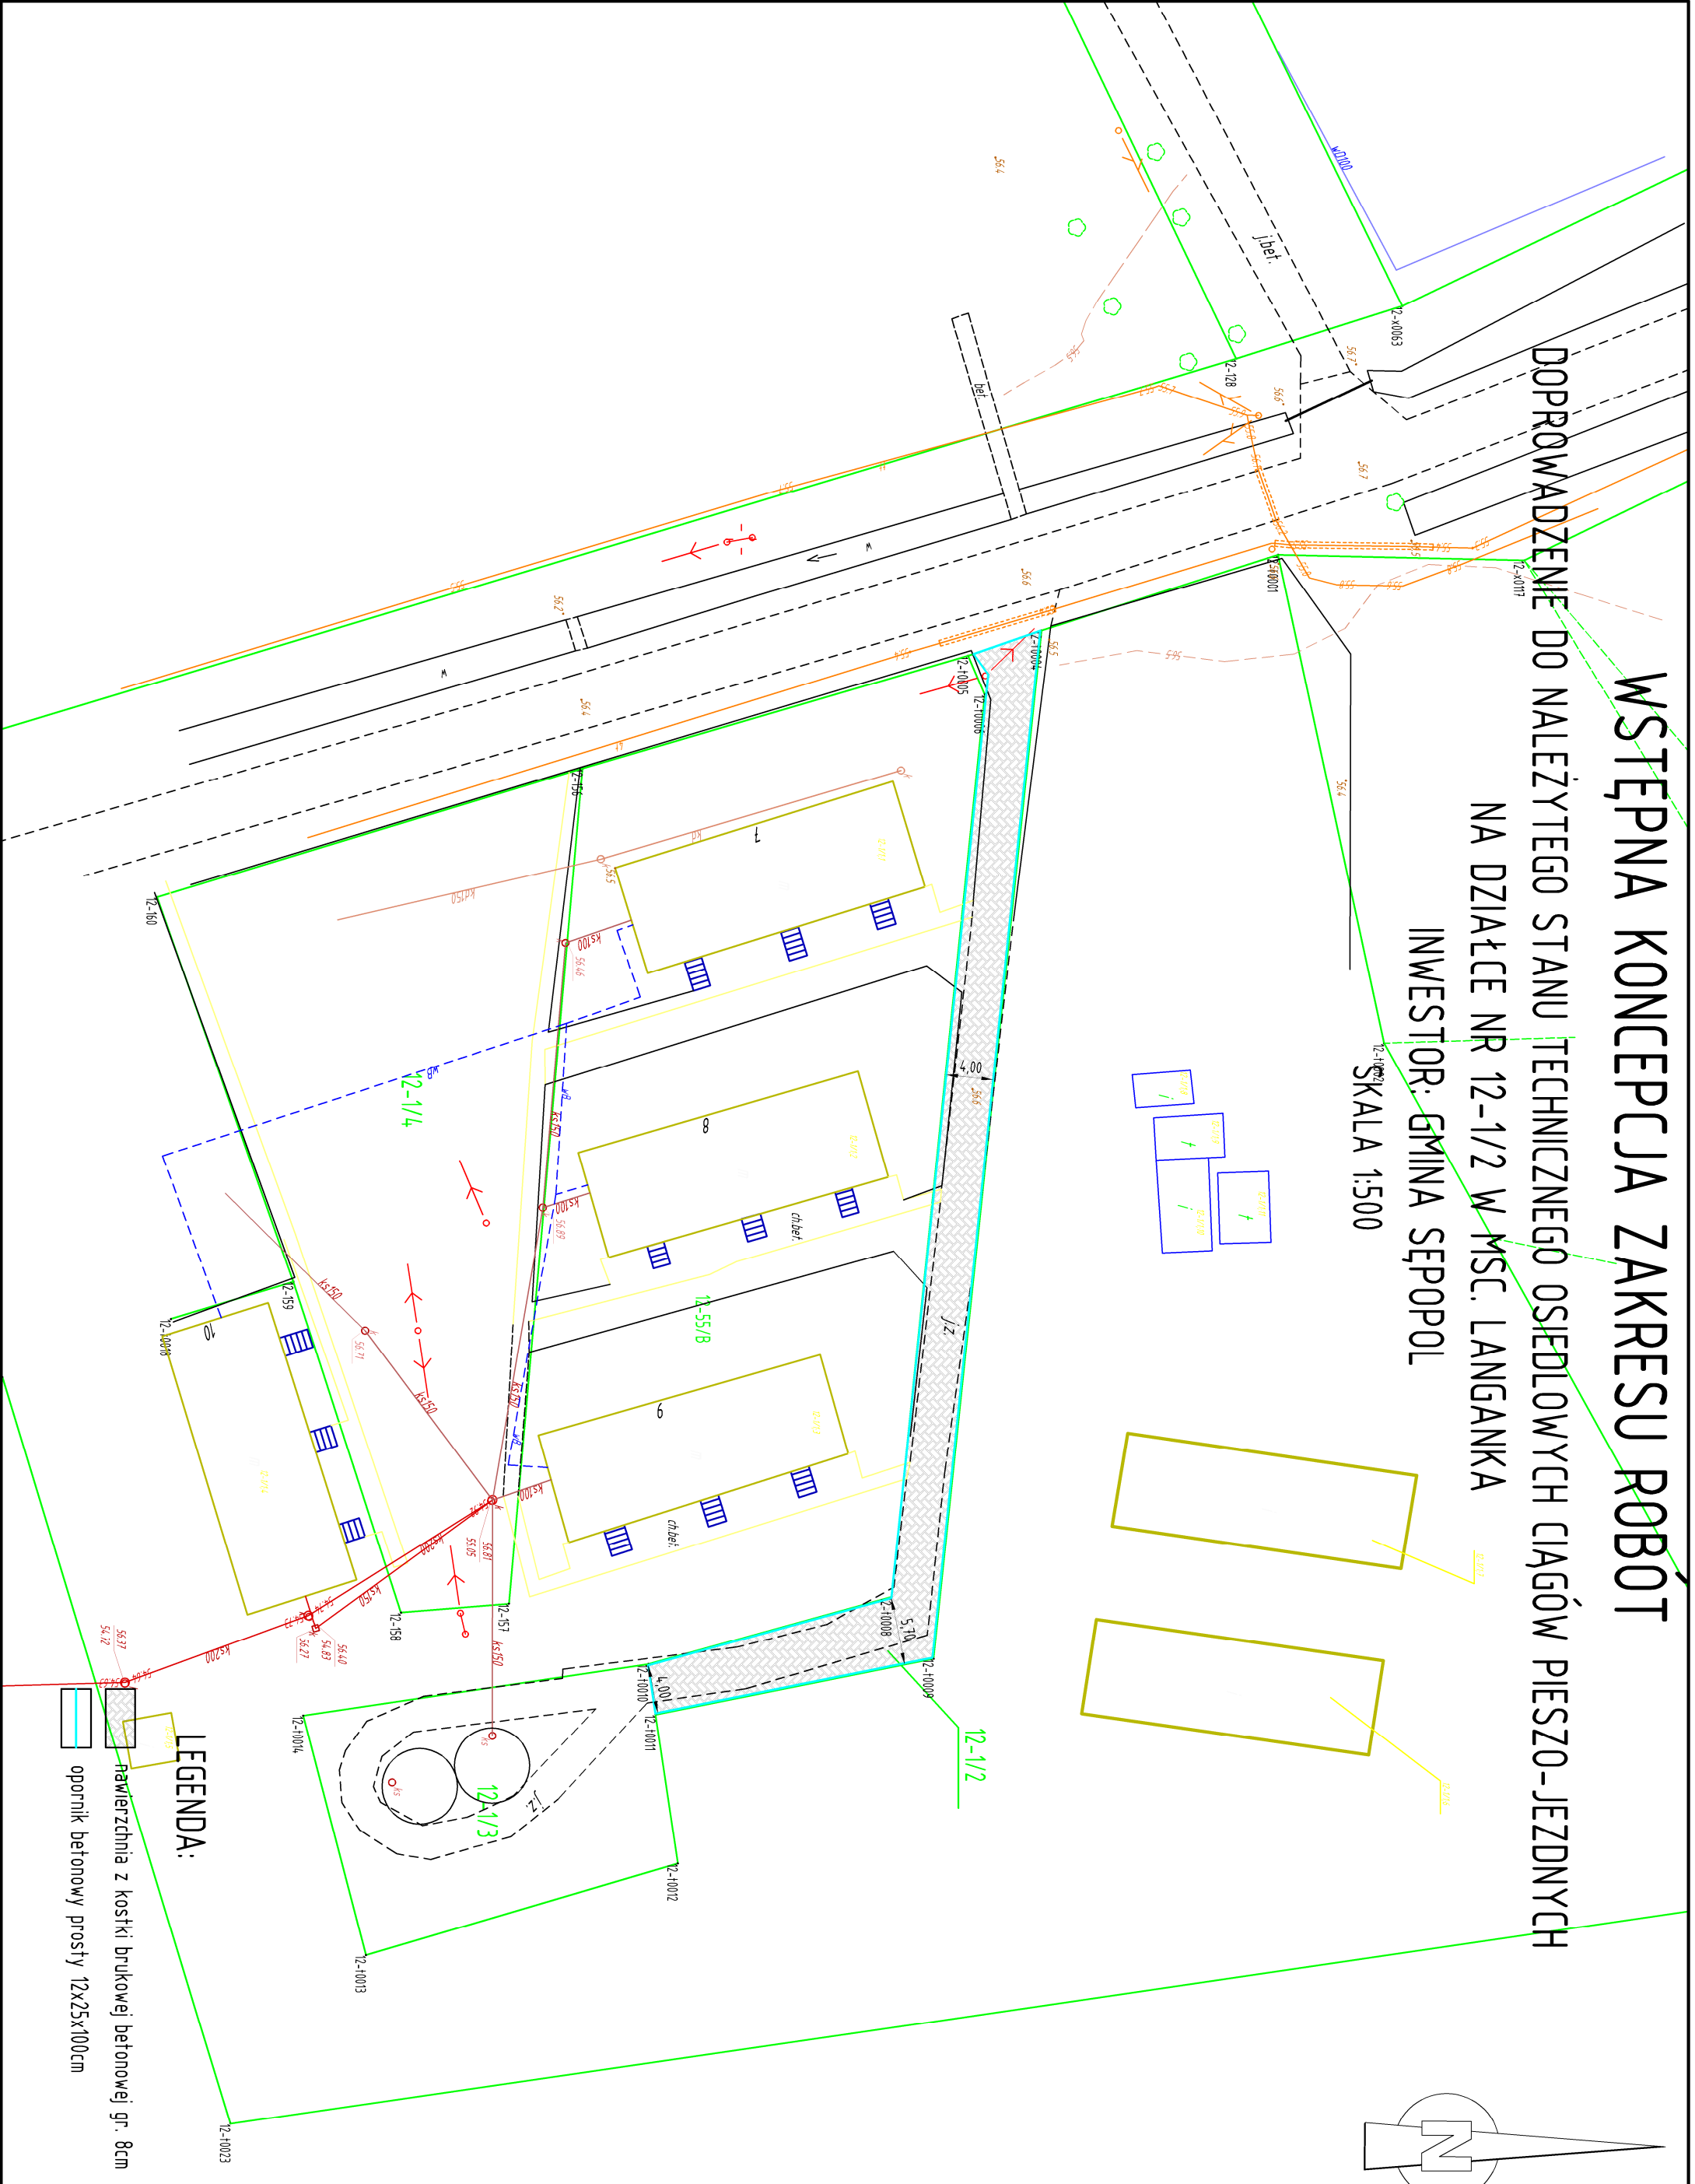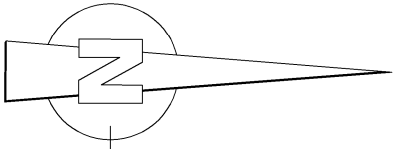

LEGENDA:

-  nawierzchnia z kostki brukowej betonowej gr. 8cm
-  opornik betonowy prosty 12x25x100cm