
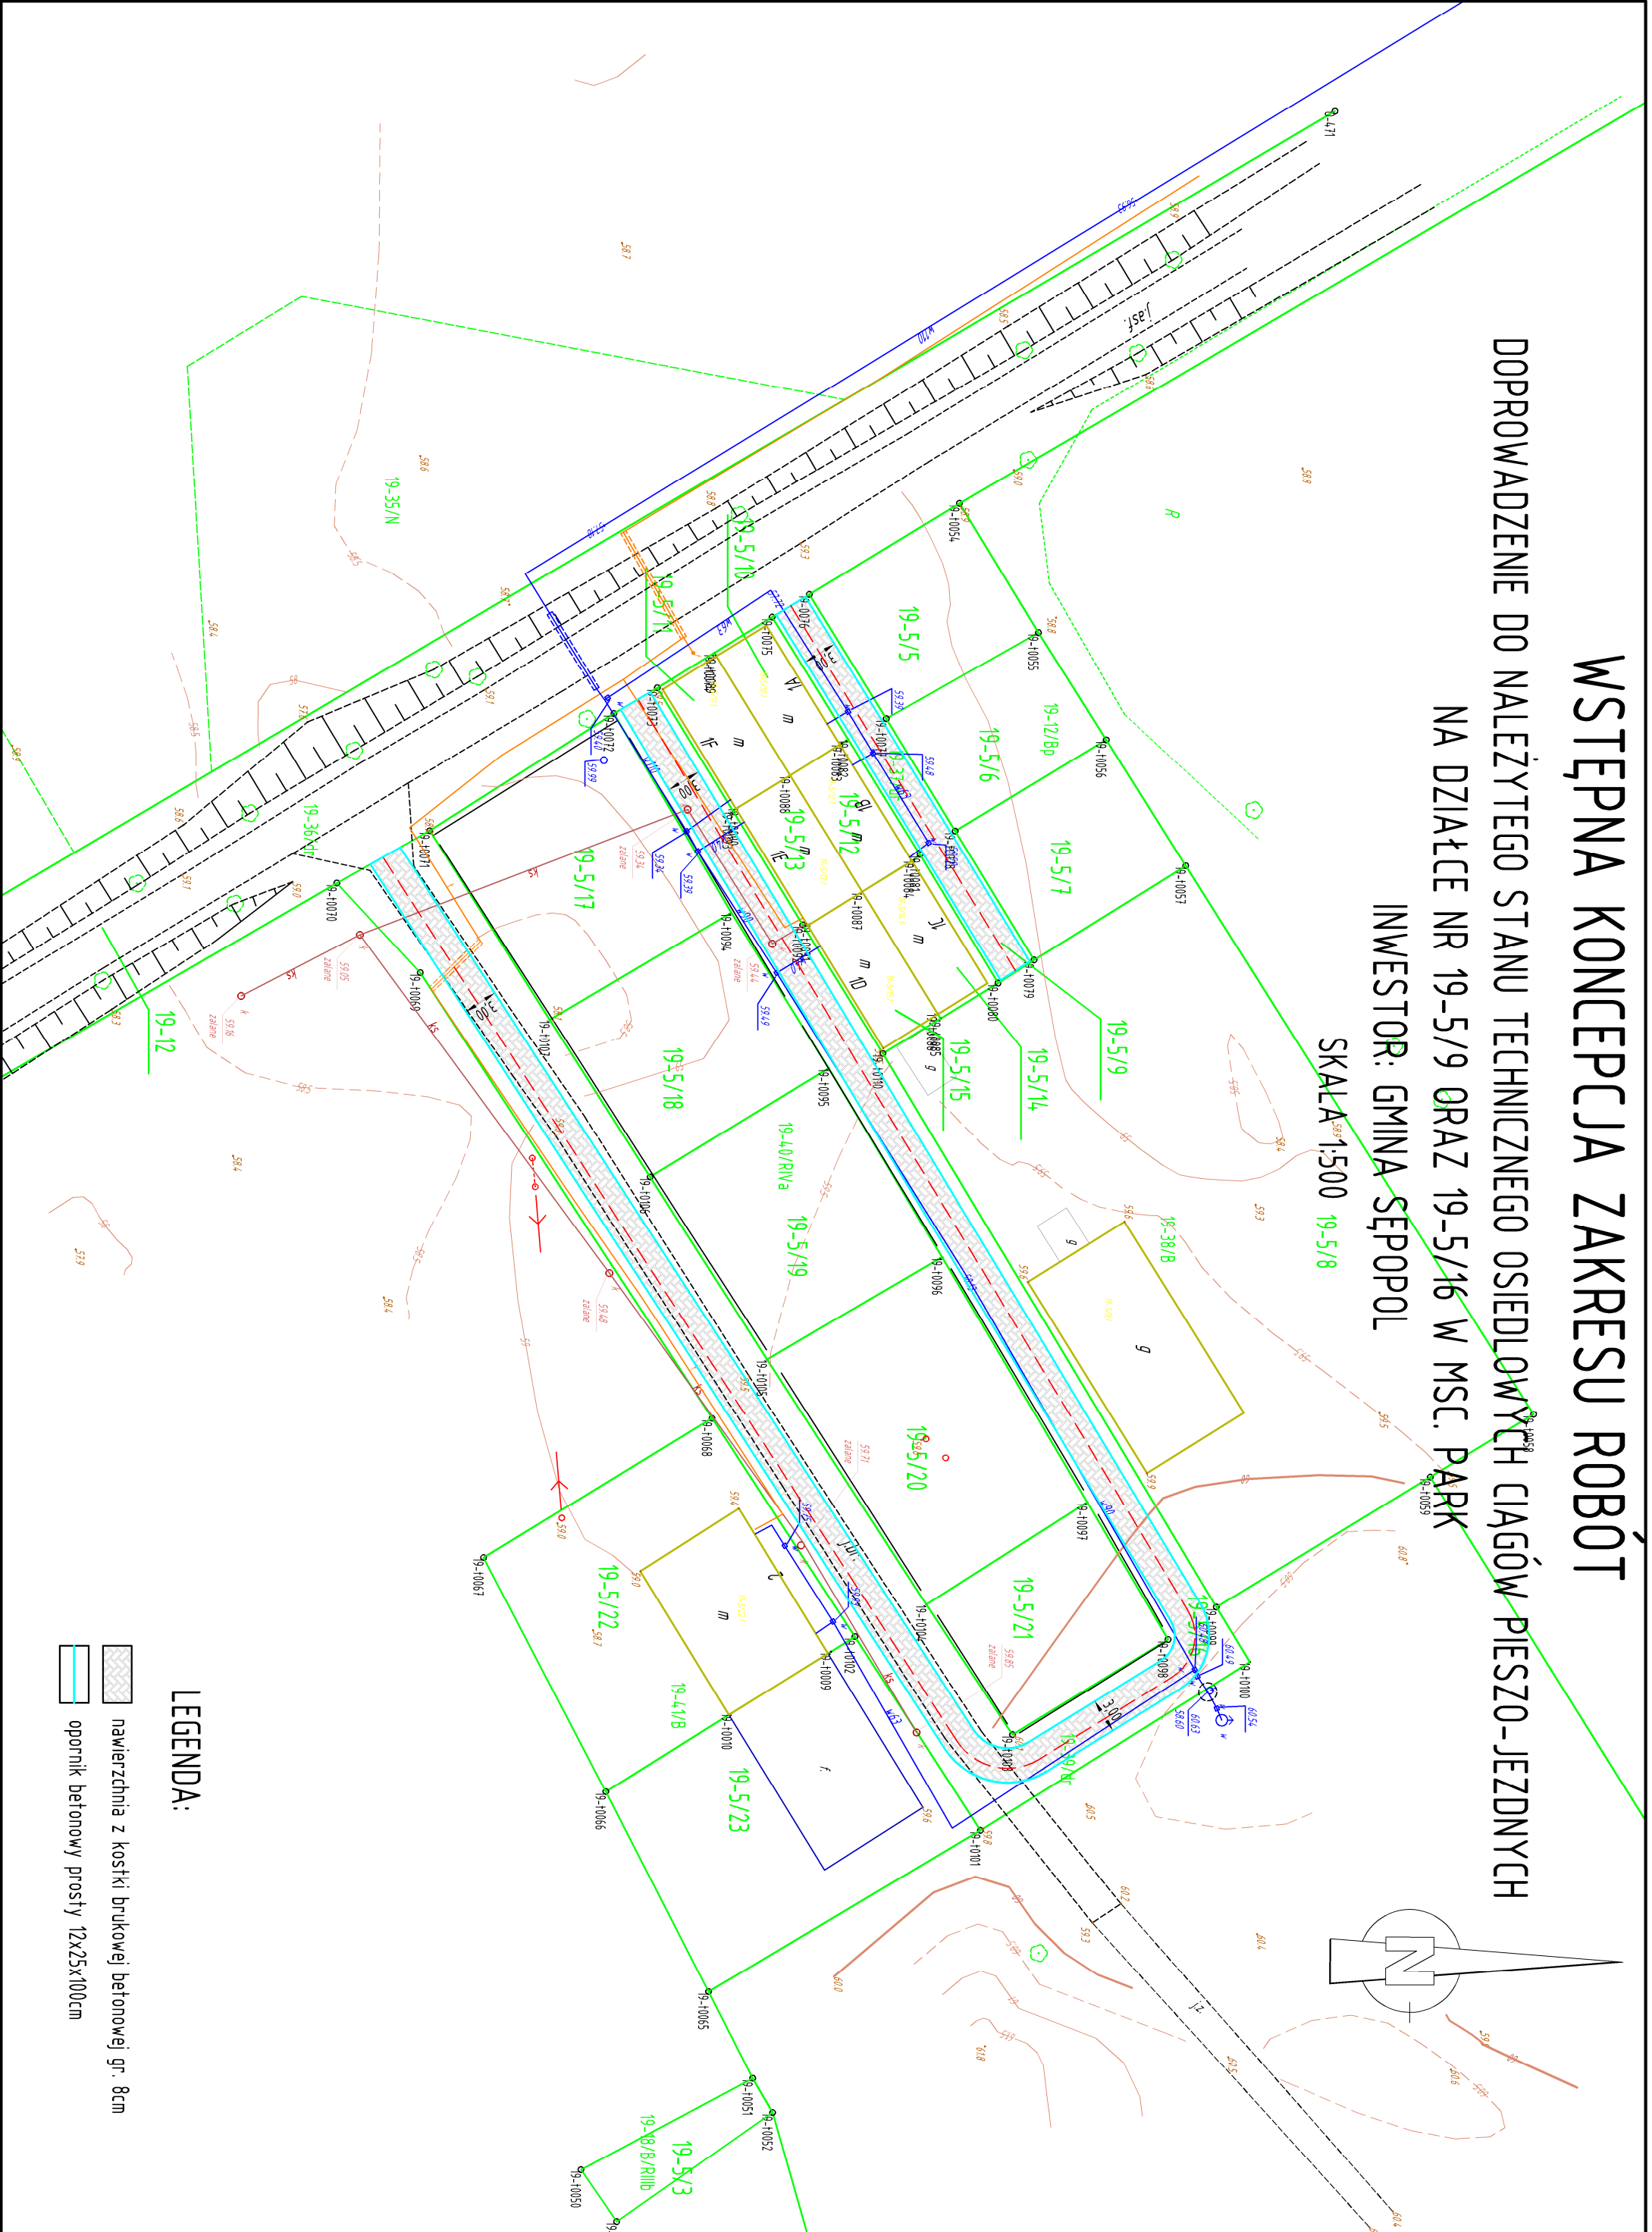


WSTĘPNA KONCEPCJA ZAKRESU ROBÓT

DOPROWADZENIE DO NALEŻYTEGO STANU TECHNICZNEGO OSIEDLOWYCH CIĄGÓW PIESZO-JEZDNYCH
NA DZIAŁCE NR 19-5/9 ORAZ 19-5/16 W MSC. PARK
INWESTOR: GMINA SĘPOPOL

SKALA 1:500 19-5/8

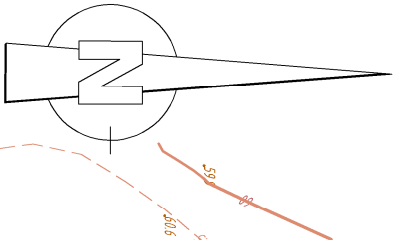

LEGENDA:

-  nawierzchnia z kostki brukowej betonowej gr. 8cm
-  opornik betonowy prosty 12x25x100cm