

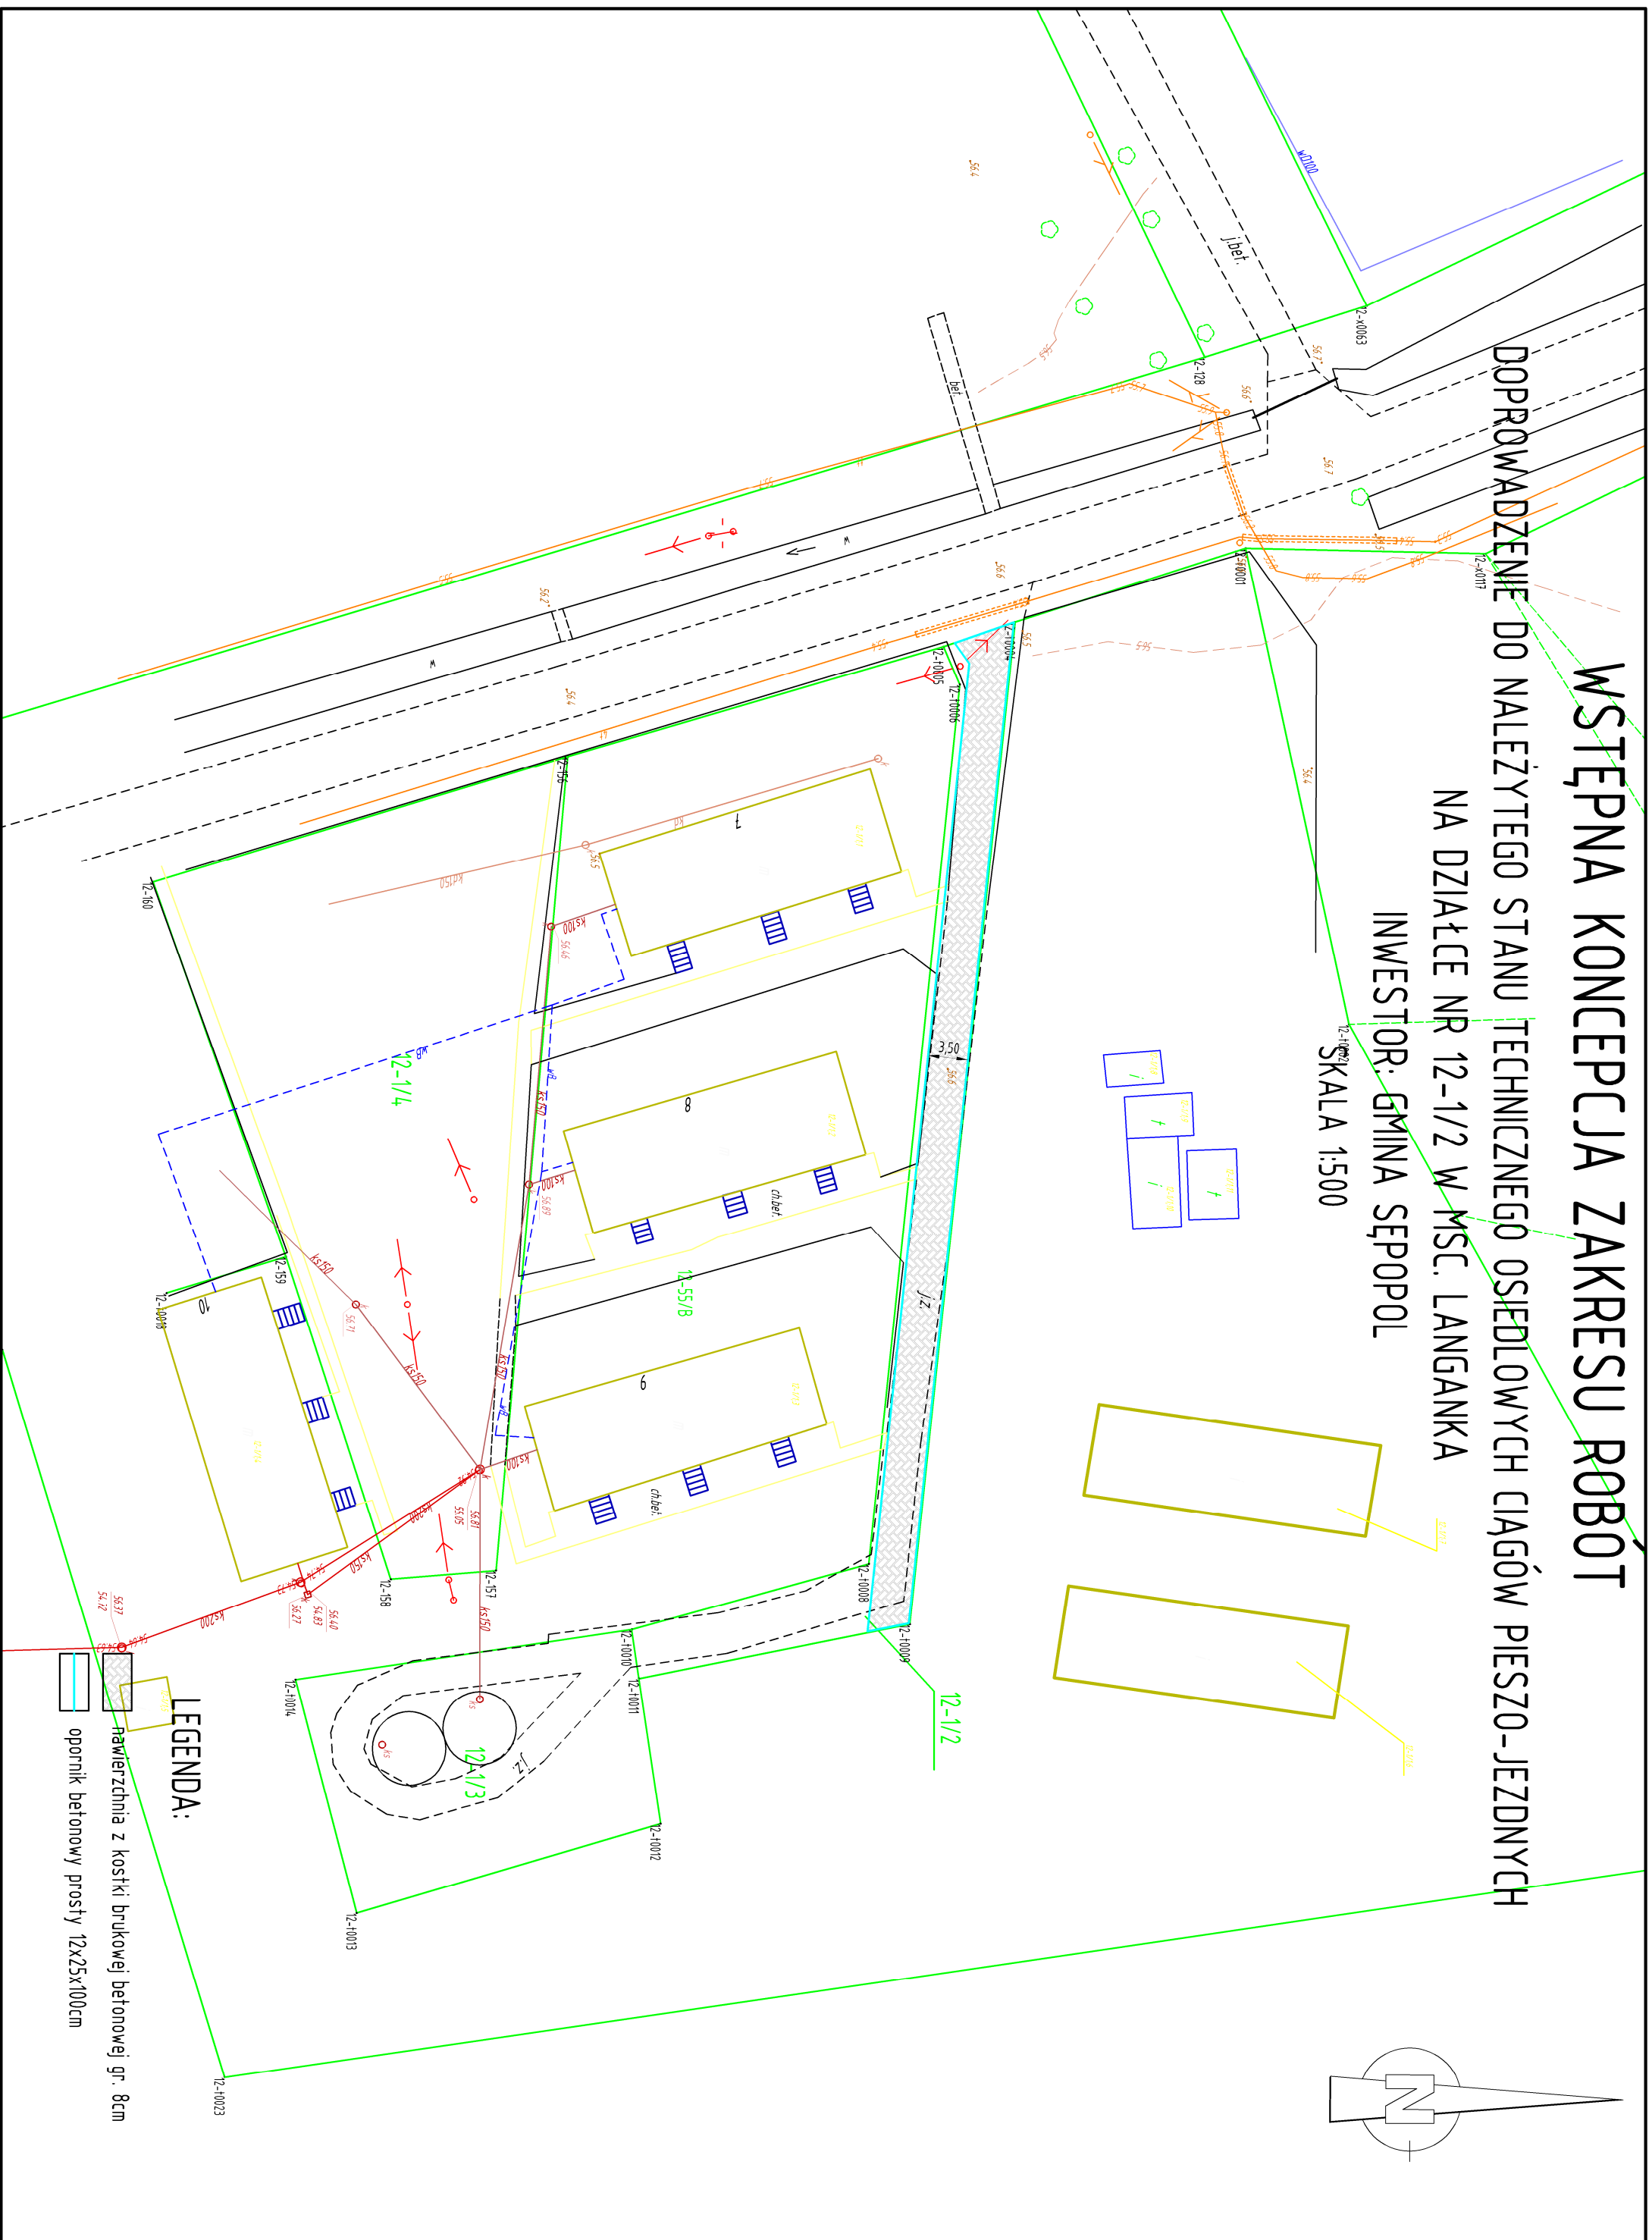
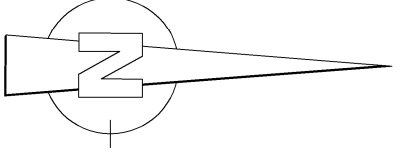
# WSTĘPNA KONCEPCJA ZAKRESU ROBÓT

## DOPROWADZENIE DO NALEŻYTEGO STANU TECHNICZNEGO OSIĘDLOWYCH CIĄGÓW PIE SZO-JEZDNYCH

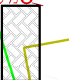

NA DZIAŁCE NR 12-1/2 W M.S.C. LANGANKA

INWESTOR: GMINA SĘPOPÓL

SKALA 1:500



### LEGENDA:

-  Nawierzchnia z kostki brukowej betonowej gr. 8cm
-  opornik betonowy prosty 12x25x100cm